



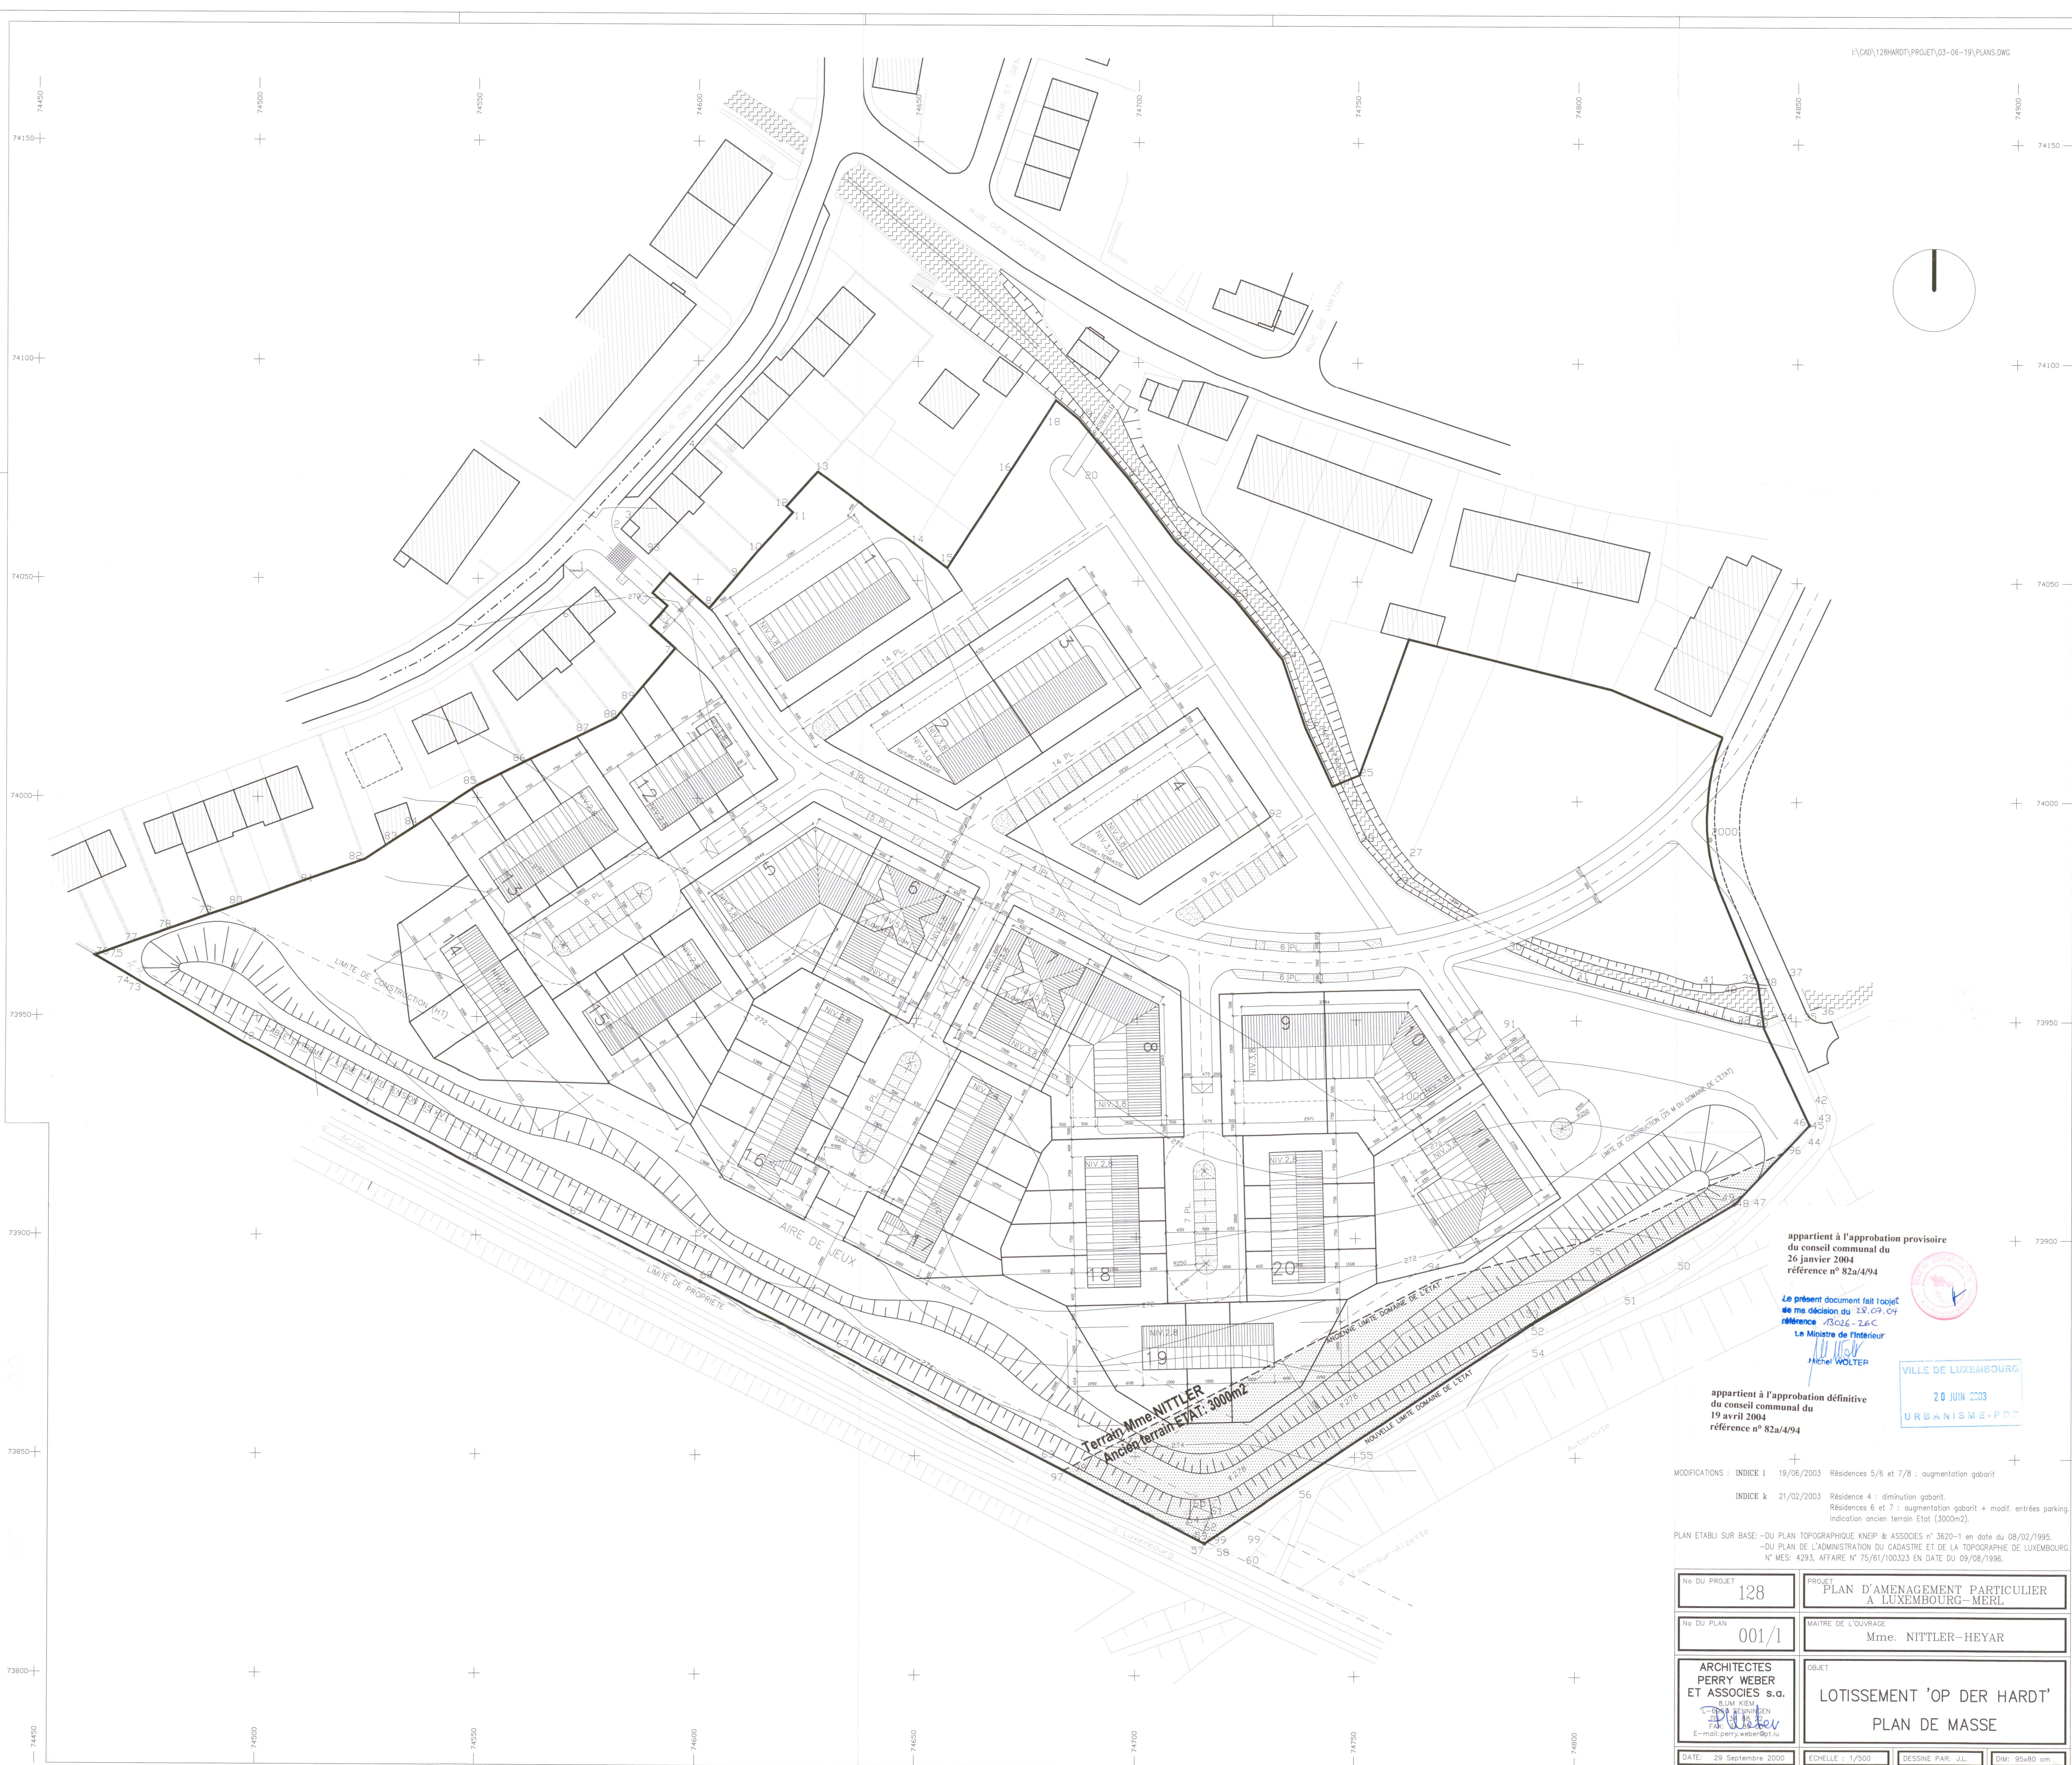

appartient à l'approbation provisoire
du conseil communal du
26 janvier 2004
référence n° 82a/4/94

Le présent document fait l'objet
de ma décision du 28.09.04
référence 13026-26C
Le Ministre de l'intérieur
Michel WOLTER

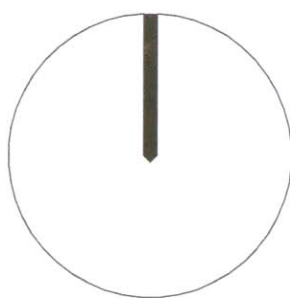

VILLE DE LUXEMBOURG
20 JUN 2003
URBANISME-P.D.

appartient à l'approbation définitive
du conseil communal du
19 avril 2004
référence n° 82a/4/94

MODIFICATIONS : INDICE 1 19/06/2003 Résidences 5/8 et 7/8 : augmentation gabarit
INDICE k 21/02/2003 Résidences 4 : diminution gabarit.
Résidences 6 et 7 : augmentation gabarit + modif. entrées parking.
Indication ancien terrain Etat (3000m2).

PLAN ETABLI SUR BASE: -DU PLAN TOPOGRAPHIQUE KNEIP & ASSOCIES n° 3620-1 en date du 08/02/1995.
-DU PLAN DE L'ADMINISTRATION DU CADASTRE ET DE LA TOPOGRAPHIE DE LUXEMBOURG.
N° MES: 4293, AFFAIRE N° 75/61/100323 EN DATE DU 09/08/1996.

No DU PROJET	128	PROJET	PLAN D'AMENAGEMENT PARTICULIER A LUXEMBOURG-MERL
No DU PLAN	001/1	MAITRE DE L'OUVRAGE	Mme. NITTLER-HEYAR
ARCHITECTES PERRY WEBER ET ASSOCIES s.a. 8,UM KIEB L-1015 LUXEMBOURG Tél: 46 18 18 Fax: 46 18 18 E-mail: perry.weber@pt.lu		OBJET	LOTISSEMENT 'OP DER HARDT' PLAN DE MASSE
DATE: 29 Septembre 2000		ECHELLE: 1/500	DESSINE PAR: J.L.
			DIM: 95x80 cm