


SURFACE CADASTRALE HORS R. JANS	18857 m ²
SURFACE ZONE VERTE	1972 m ²
VOIRIE PIETONNE	146 m ²
VOIRIE MIXTE	746 m ²
VOIRIE PRINCIPALE RUE HANSEN	1862 m ²
TOTAL VOIRIE	2754 m ²
SURFACE NETTE DU PROJET	14131 m ²
SURFACE C.M.U. 18857 X 3/4 X 0.8 =	11314 m ²
NOMBRE DE LOGEMENT THEORIQUE 18857 X 3/4 X 40 =	57 L.
LOGEMENT UNIFAMILIALE	12 L.
LOGEMENT BIFAMILIALE 13 X 2 =	26 L.
LOGEMENT COLLECTIF	19 L.
SURFACE LOGEMENT	6156 m ²
SURFACE BUREAUX 1836.1404	3240 m ²
SURFACE TOTALE PROJETEE	11304 m ²
PARKING EN SOUS SOL	74 P.
PARKING HORS SOL	30 P.
TOTAL PARKING	104 P.

ZONES D'IMPLANTATION
MAXIMUM

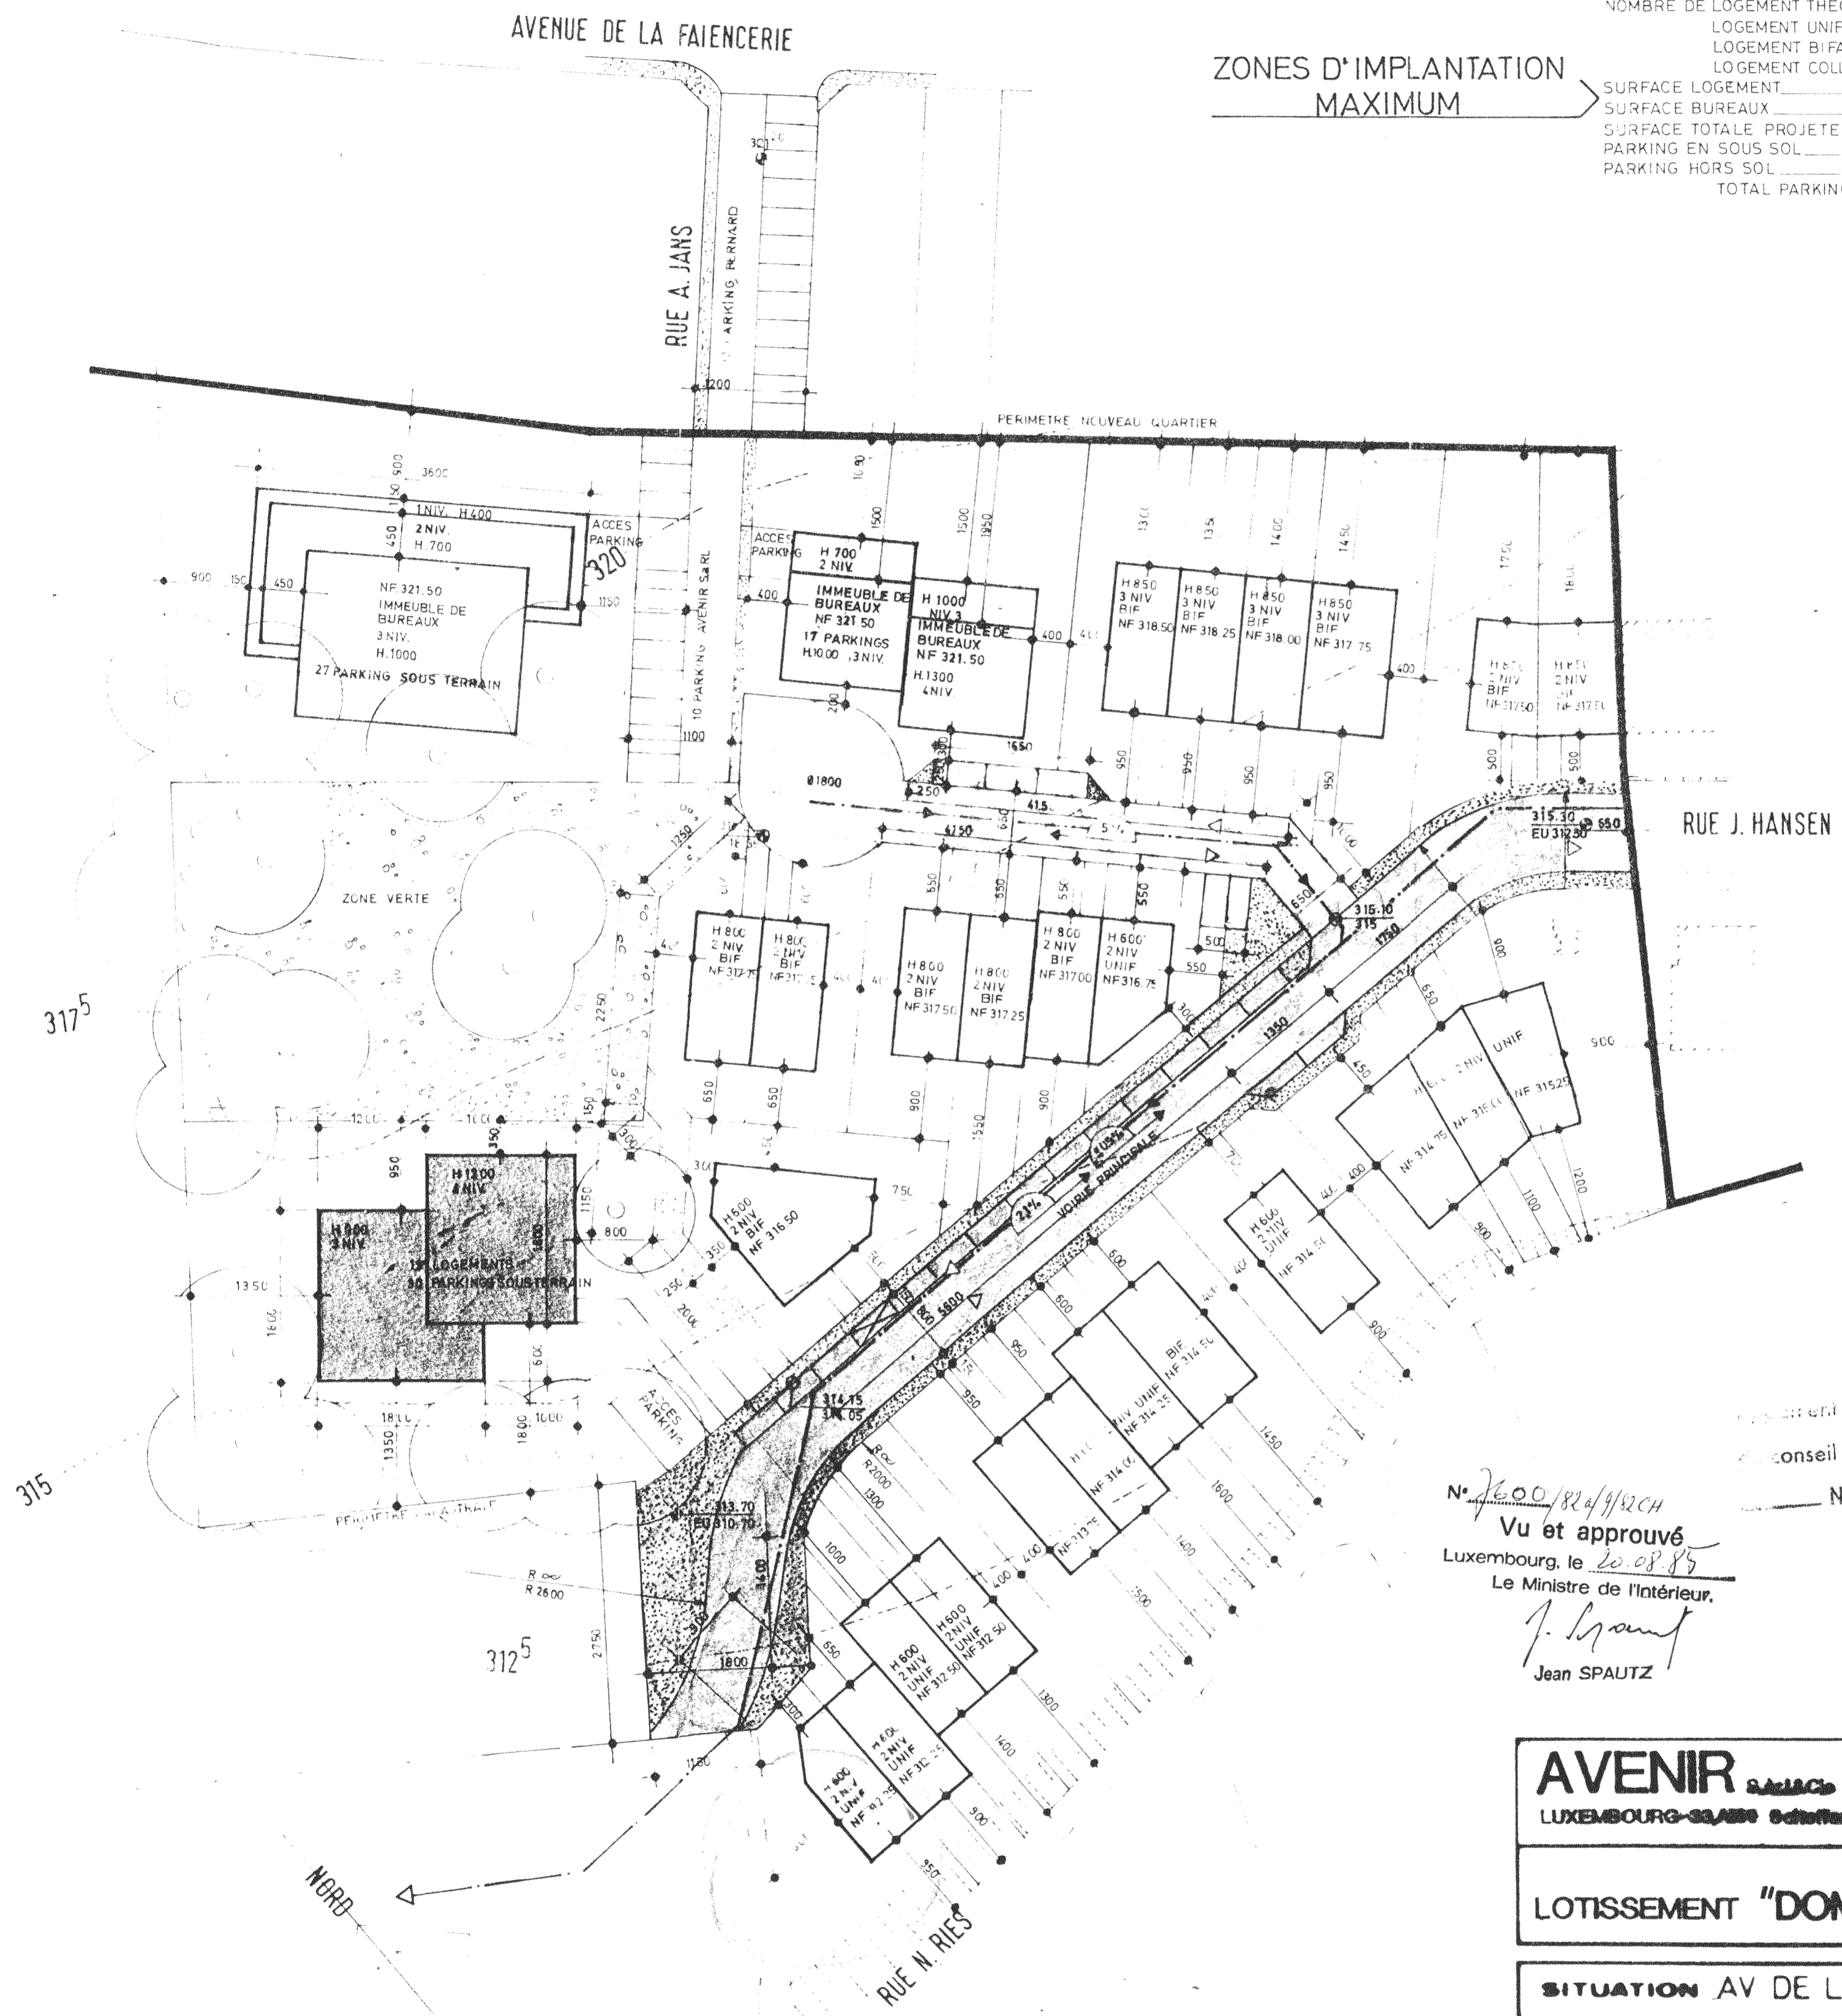

présenté à la délibération
du conseil communal du 15 JUIL. 1985

N° 2600/824/9/82CH
Vu et approuvé
Luxembourg, le 20.08.85
Le Ministre de l'Intérieur,
J. Spautz
Jean SPAUTZ

MINISTÈRE DE L'INTÉRIEUR
Entrée: 14 AOUT 1985
SERVICE D'URBANISME
ET D'AMÉNAGEMENT

AVENIR SA
LUXEMBOURG-33, ABBE Schaffar - Tél. 2 4444

LOTISSEMENT "DOMAINE DU PARC"

SITUATION AV DE LA FAIENCERIE LUX.

ATELIER D'ARCHITECTURE ET D'URBANISME
THEO WORRE ARCHITECTE E.S.L.B
21, AV. MONTEREY LUXEMBOURG
TEL. 418 04

DOCUMENT PLAN MASSE

STADE AP5 ECHELLE 1/500 DATE 12.06.84	PLAN N° 84-1
--	-------------------------------