




Coupe B-B'
(éch.:1/100)

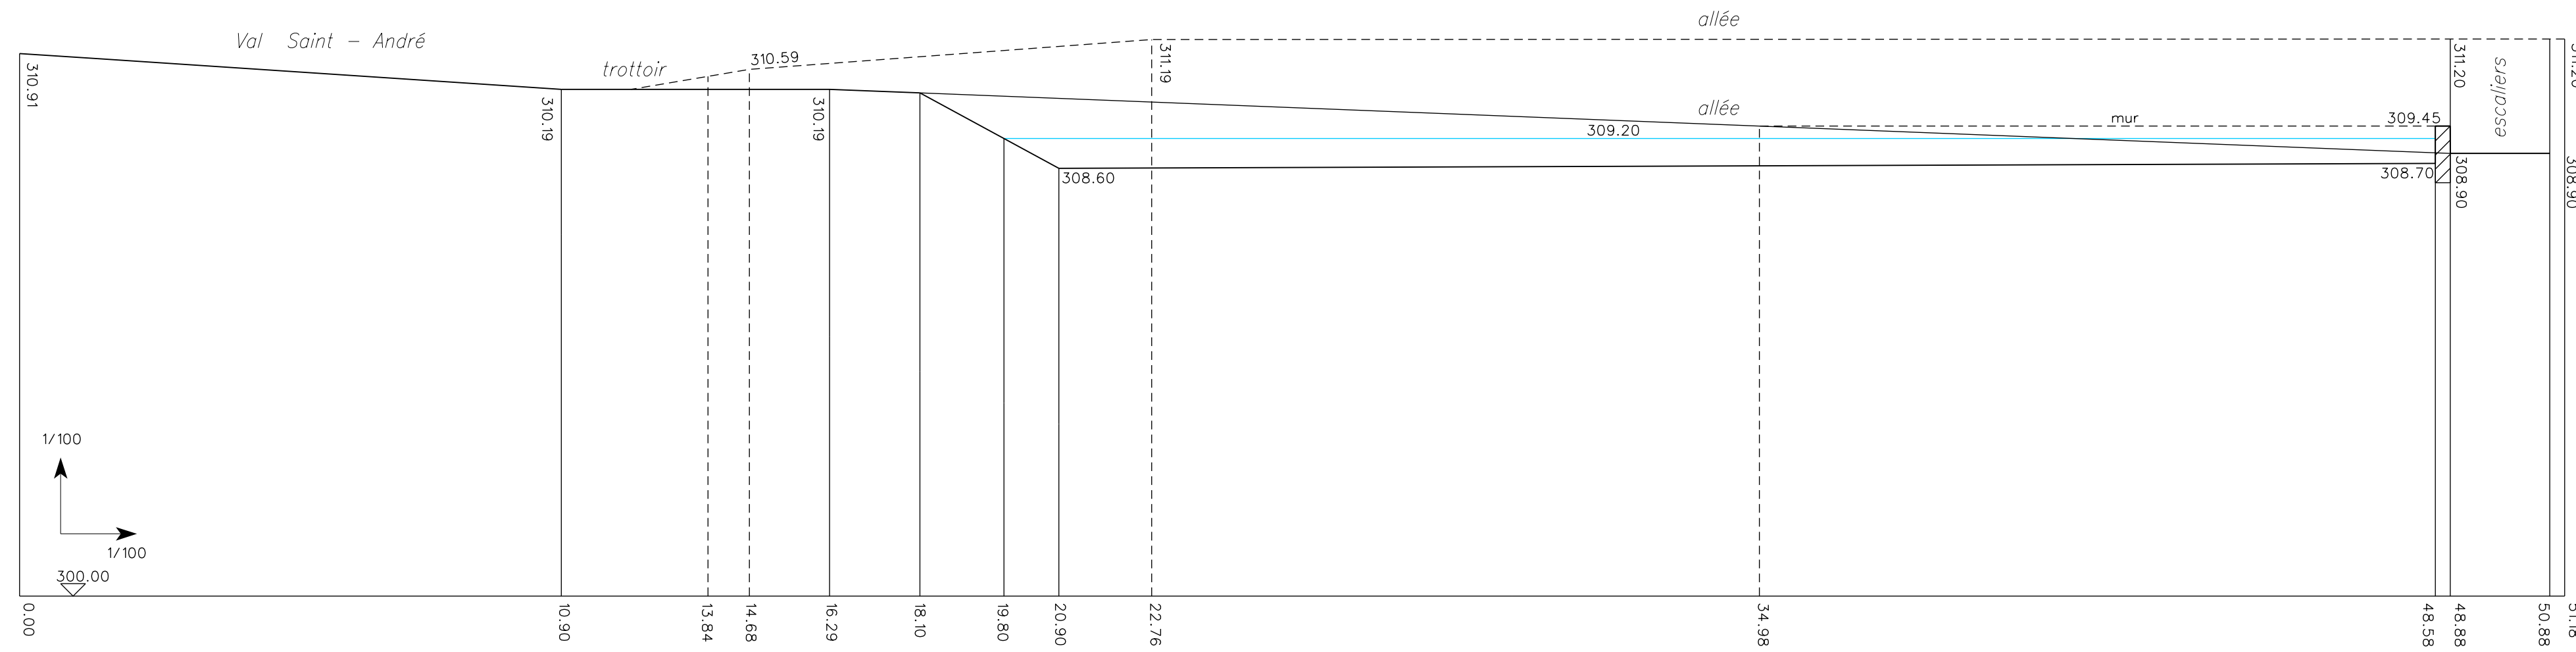





Coupe C-C'
(éch.:1/100)

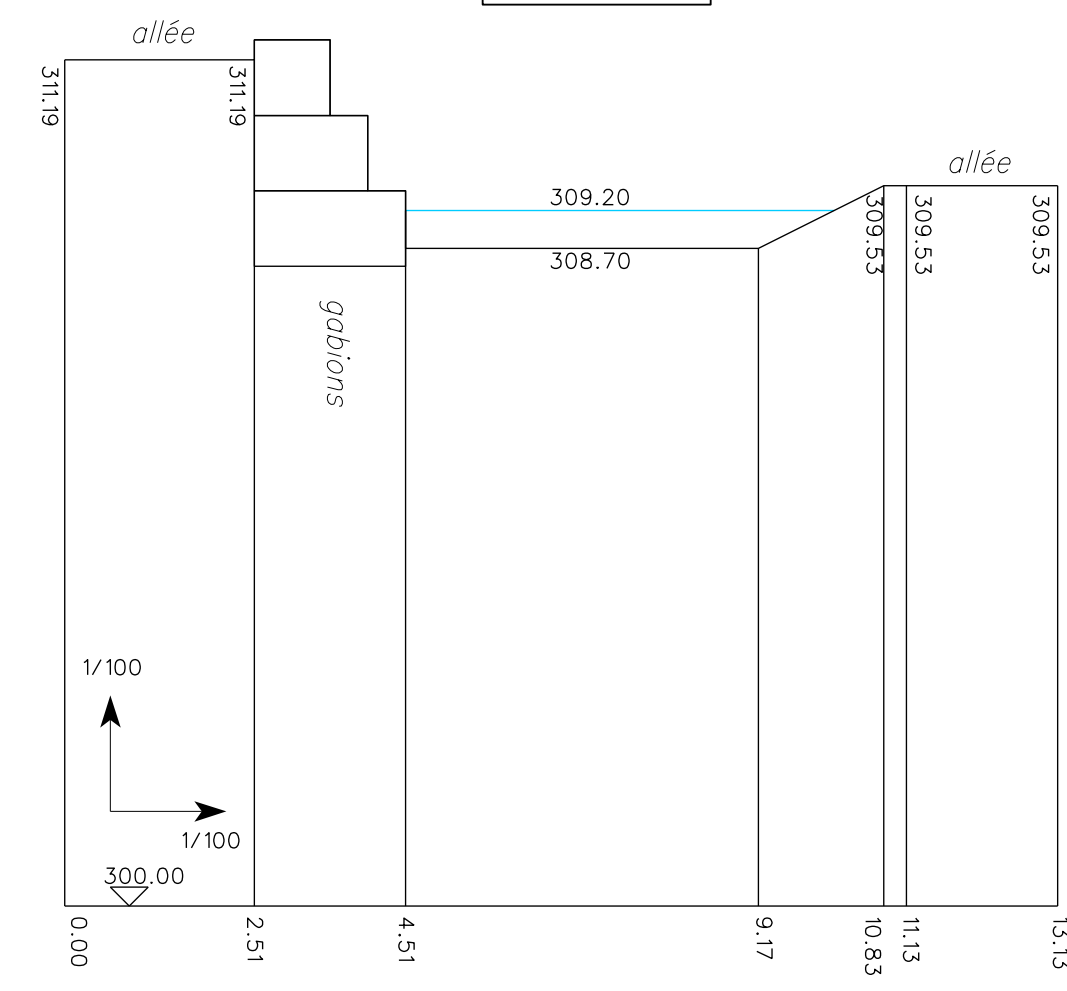

Coupe schématique A-A'
(éch.:1/200)

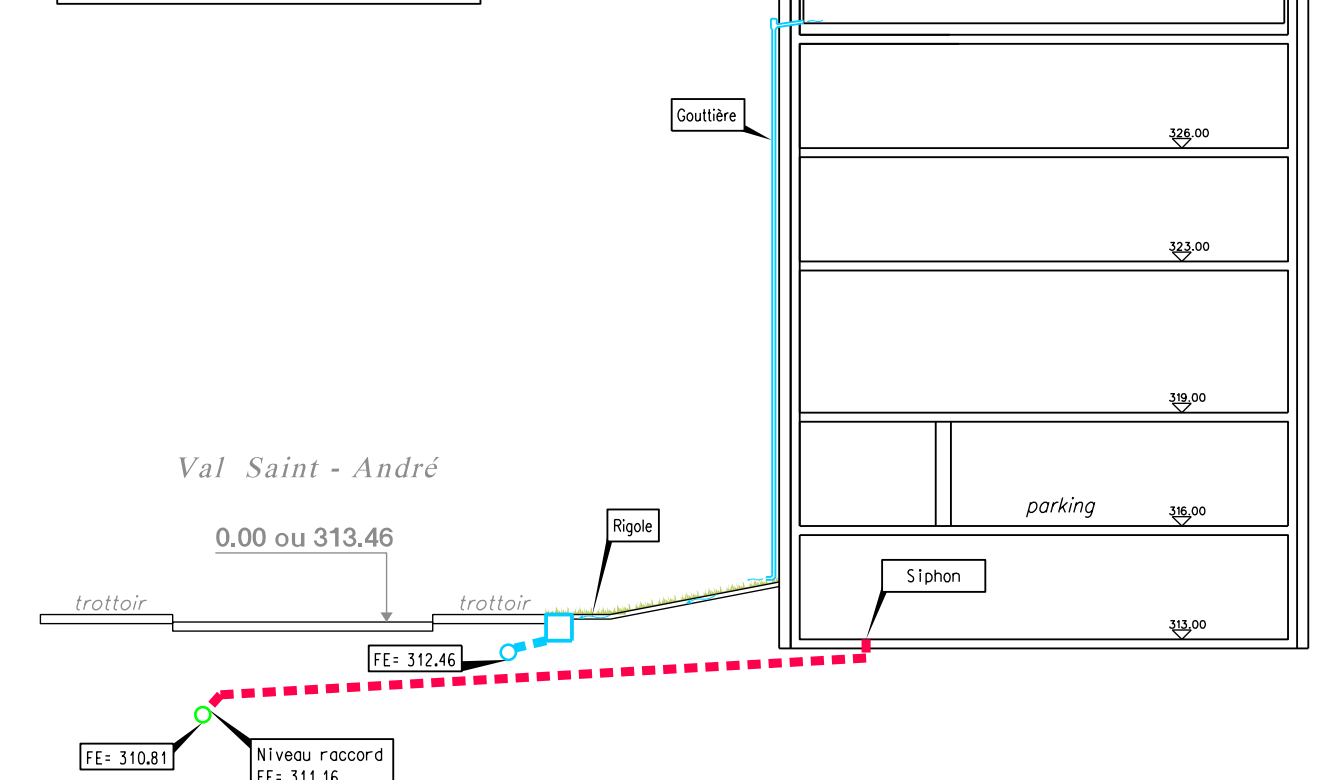

Coupe D-D'
(éch.:1/100)

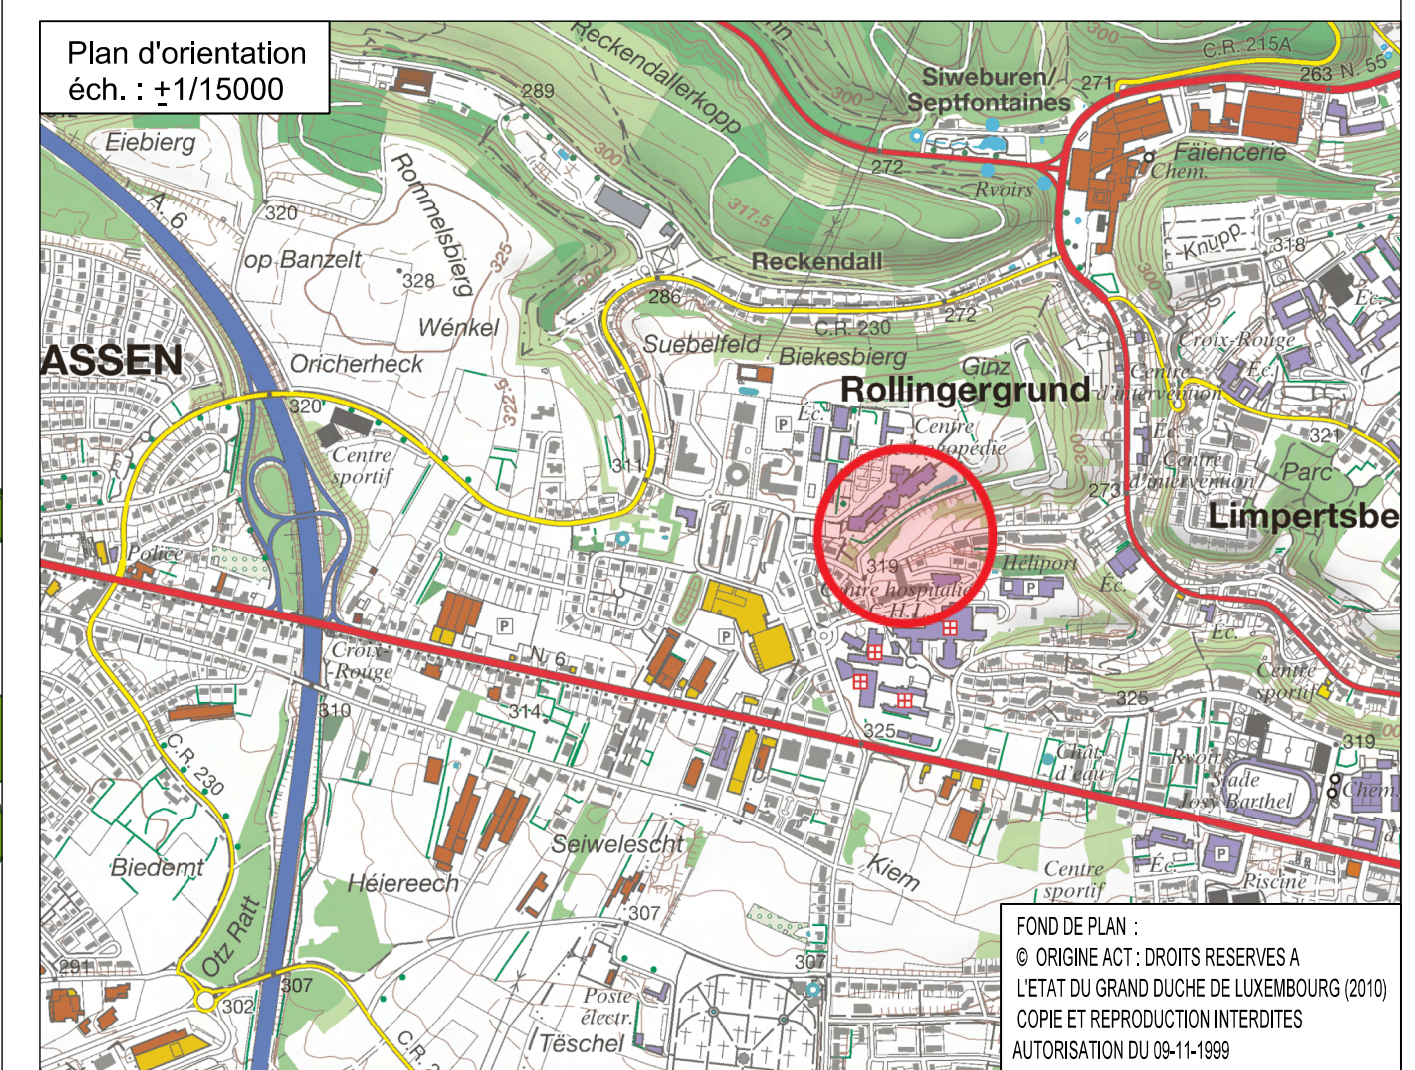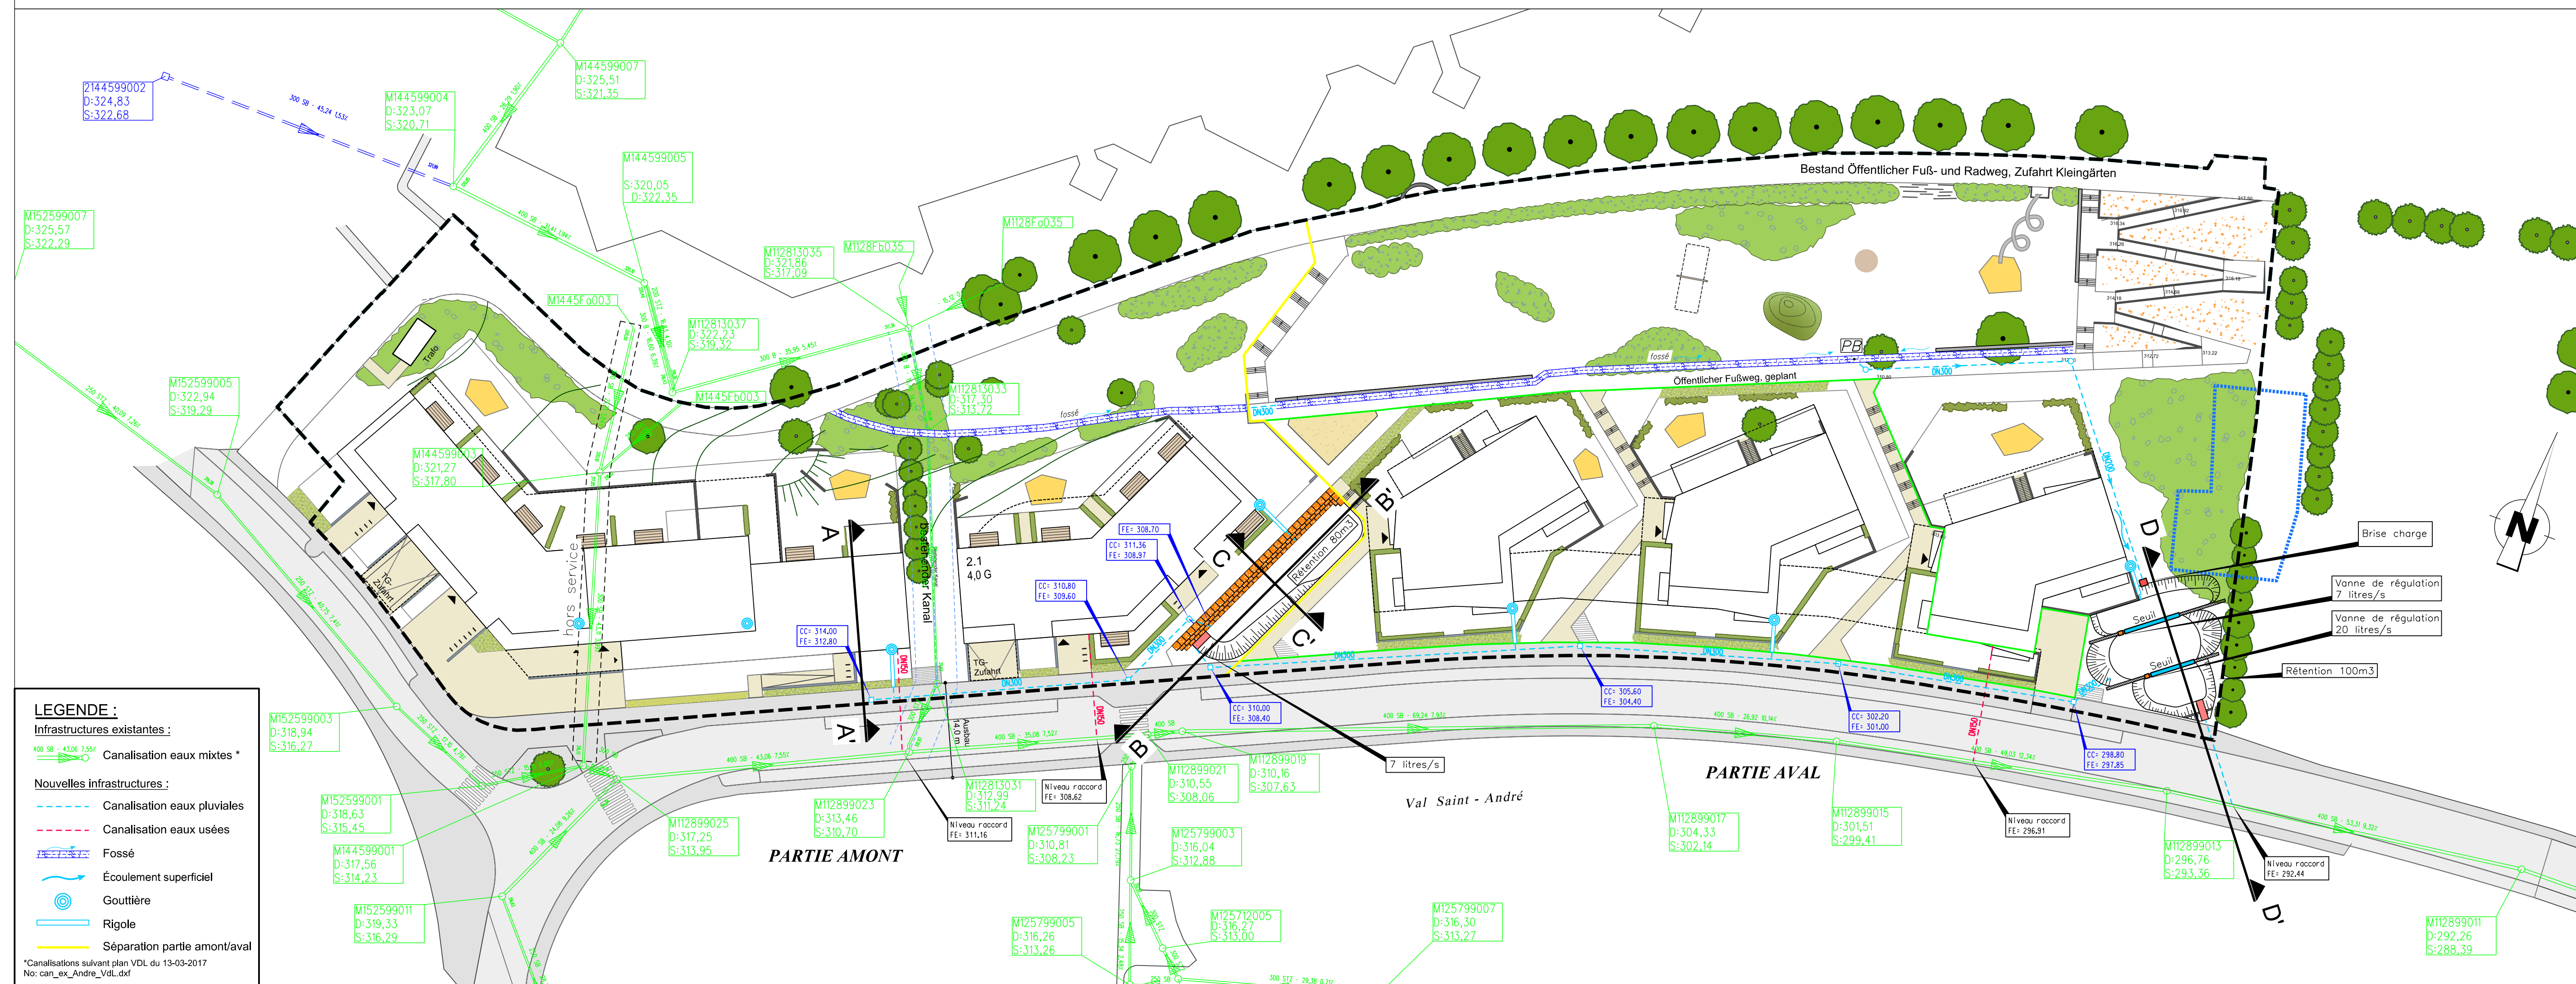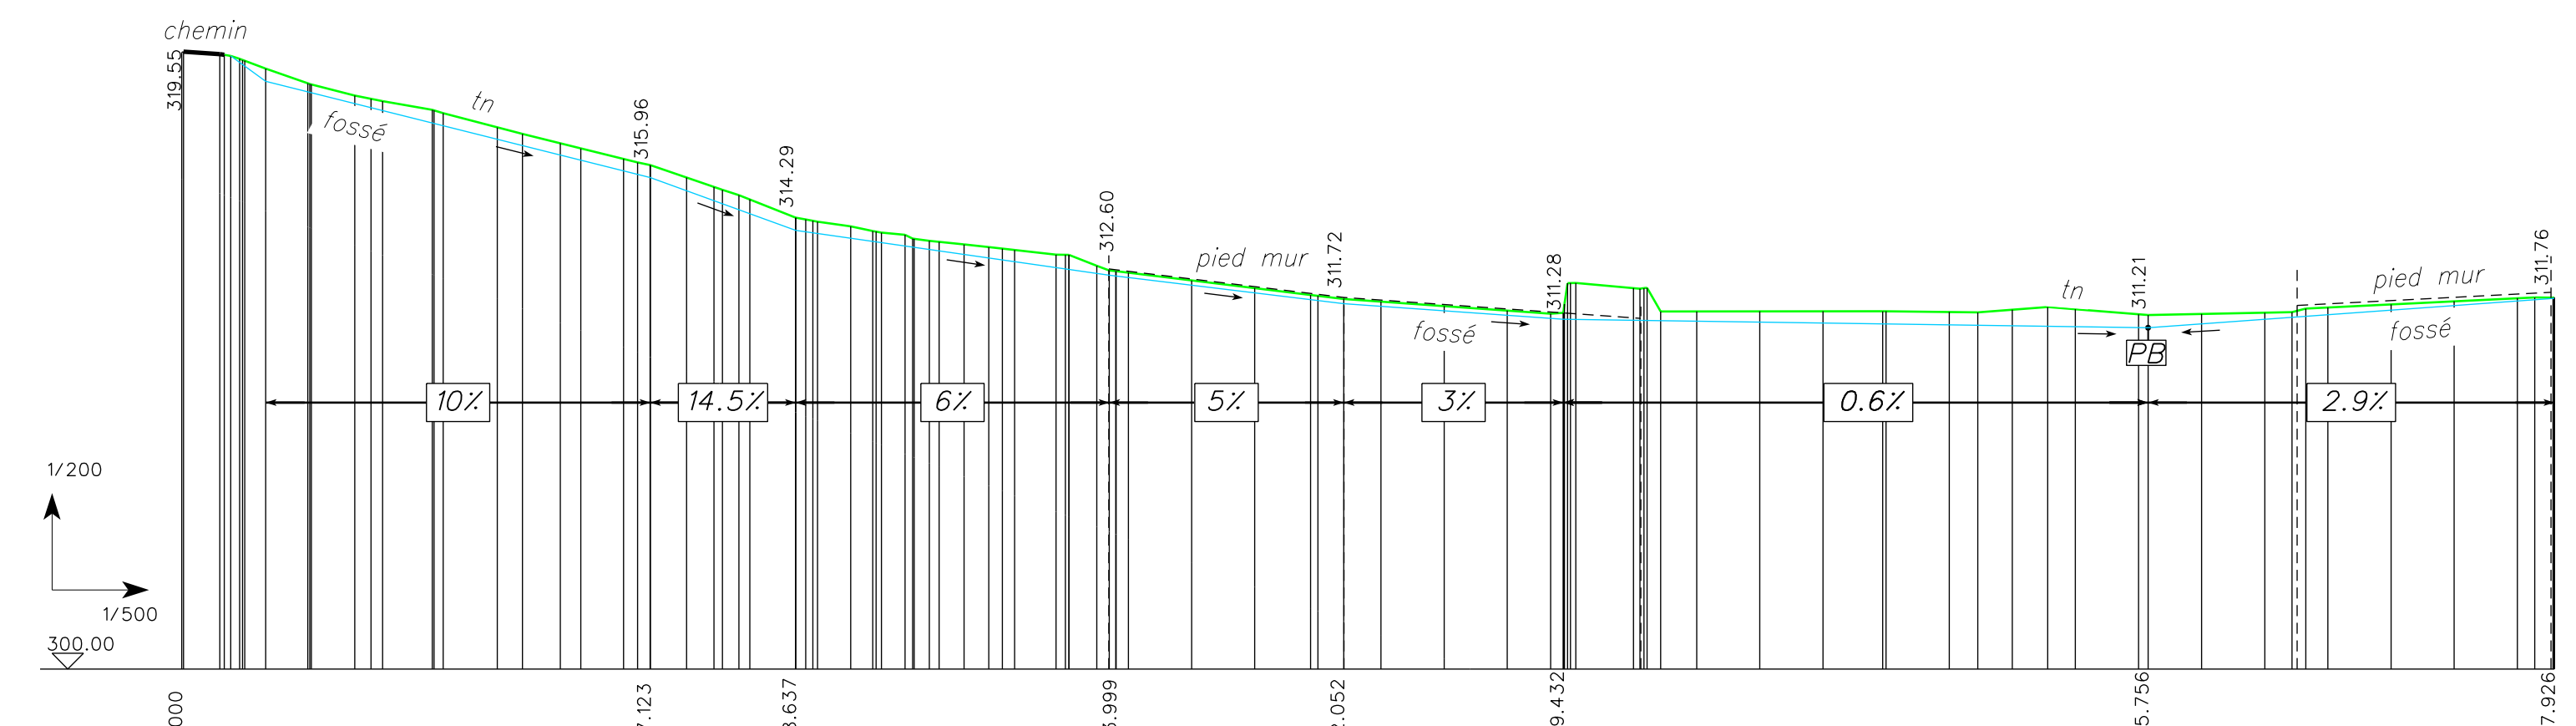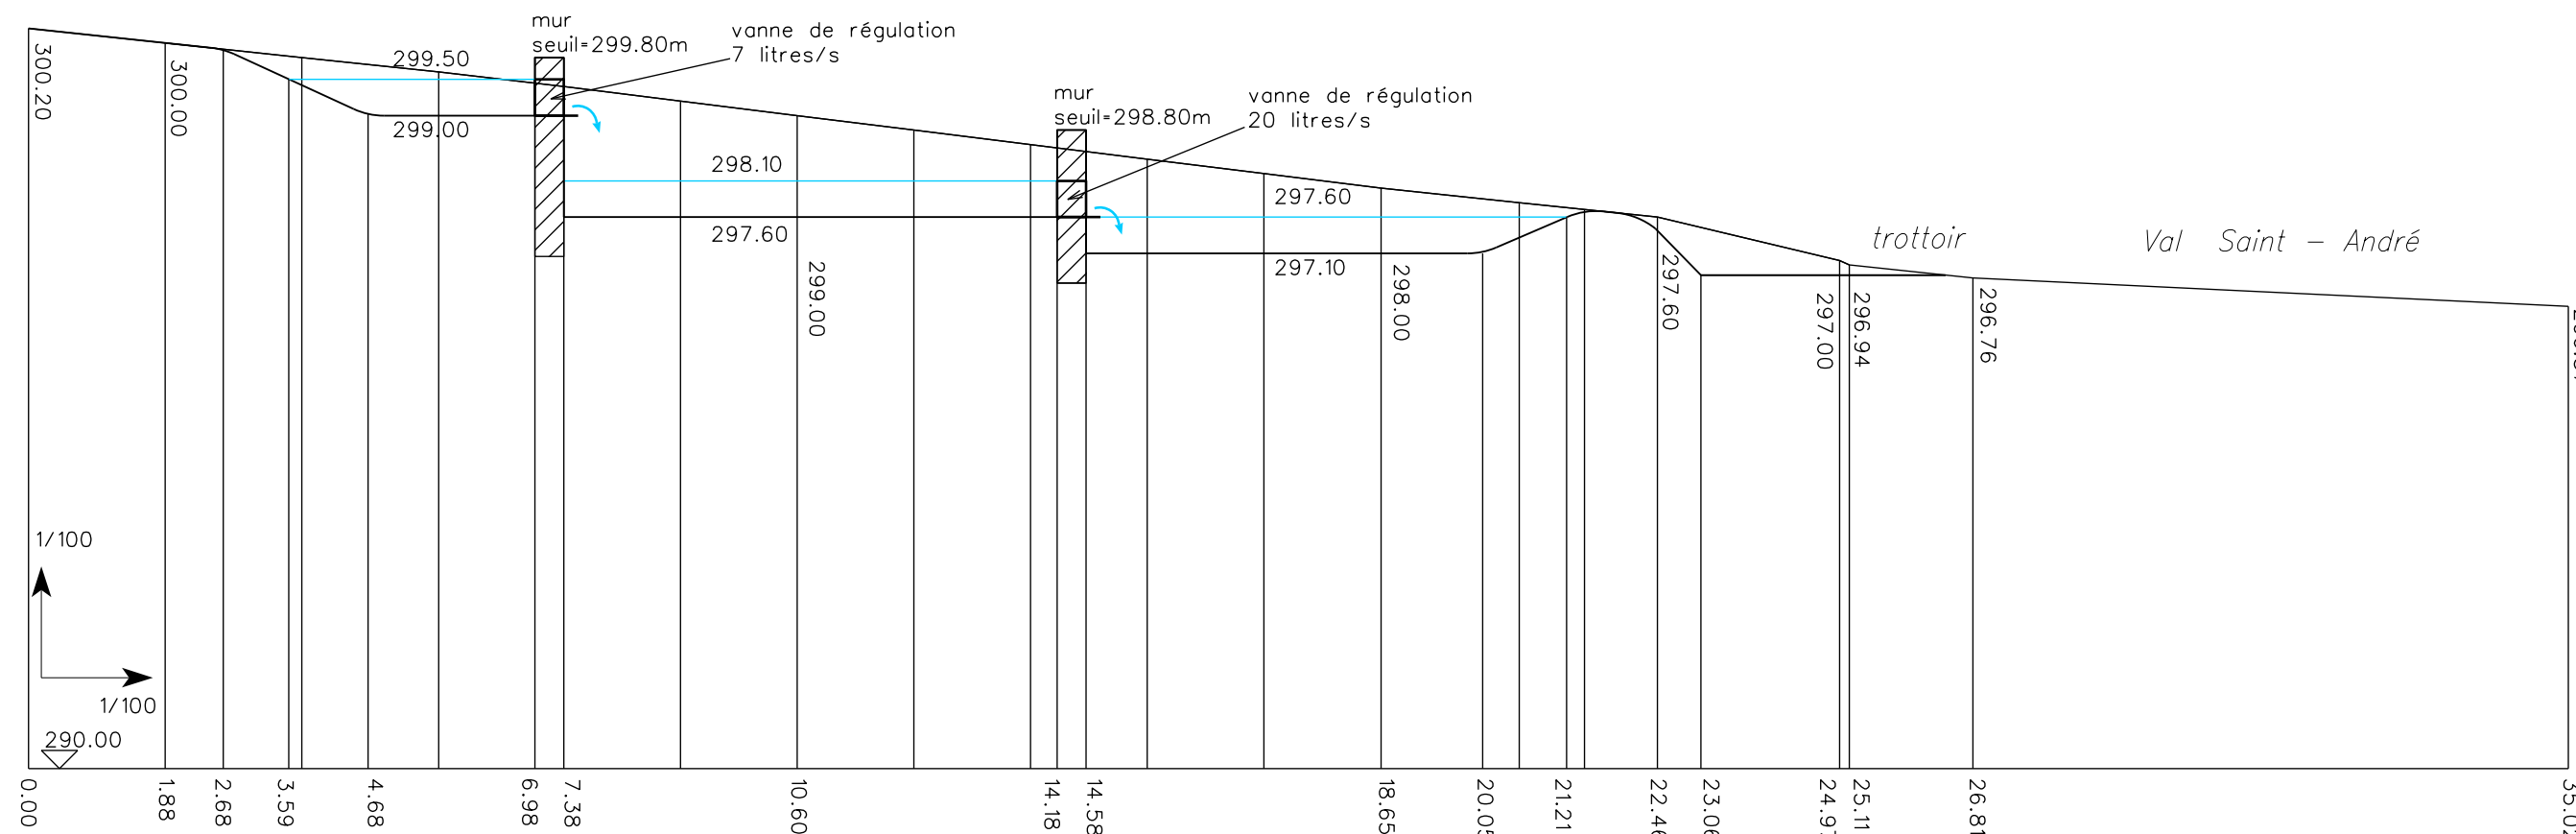

Rattachement en situation : LUREF (GPS)
Rattachement en altitude : NG95 (précision SPSLUX)

e				
d				
c				
b				
a	SP	FVH	21-12-17	Ajout gouttières et rigoles
Ind.	Dess.	Cont.	Date	Modifications

PAP "Val Saint André"
LUXEMBOURG

CONCEPT D'ASSAINISSEMENT

Signature :	Chef de projet :	VB	Echelle :	1 / 500
	Terrain :		Date :	22/09/2017
	Bureau :	SP	Plan No (Ind.):	05864-ING-01(a)
	No ext. :			



1, rue du Grûnewald
 - 1912 LUXEMBOURG
 Tél.: (352) 48 44 08
 Fax: (352) 40 02 66
 e-mail: kneip@kneip-ing.lu