


**PLACE GUILLAUME II - PHASE 1-1**  
**PLAN PREVISIONNEL D'INTERVENTION**  
**SEMAINE 7 DU 14.02.2022 AU 18.02.2022**

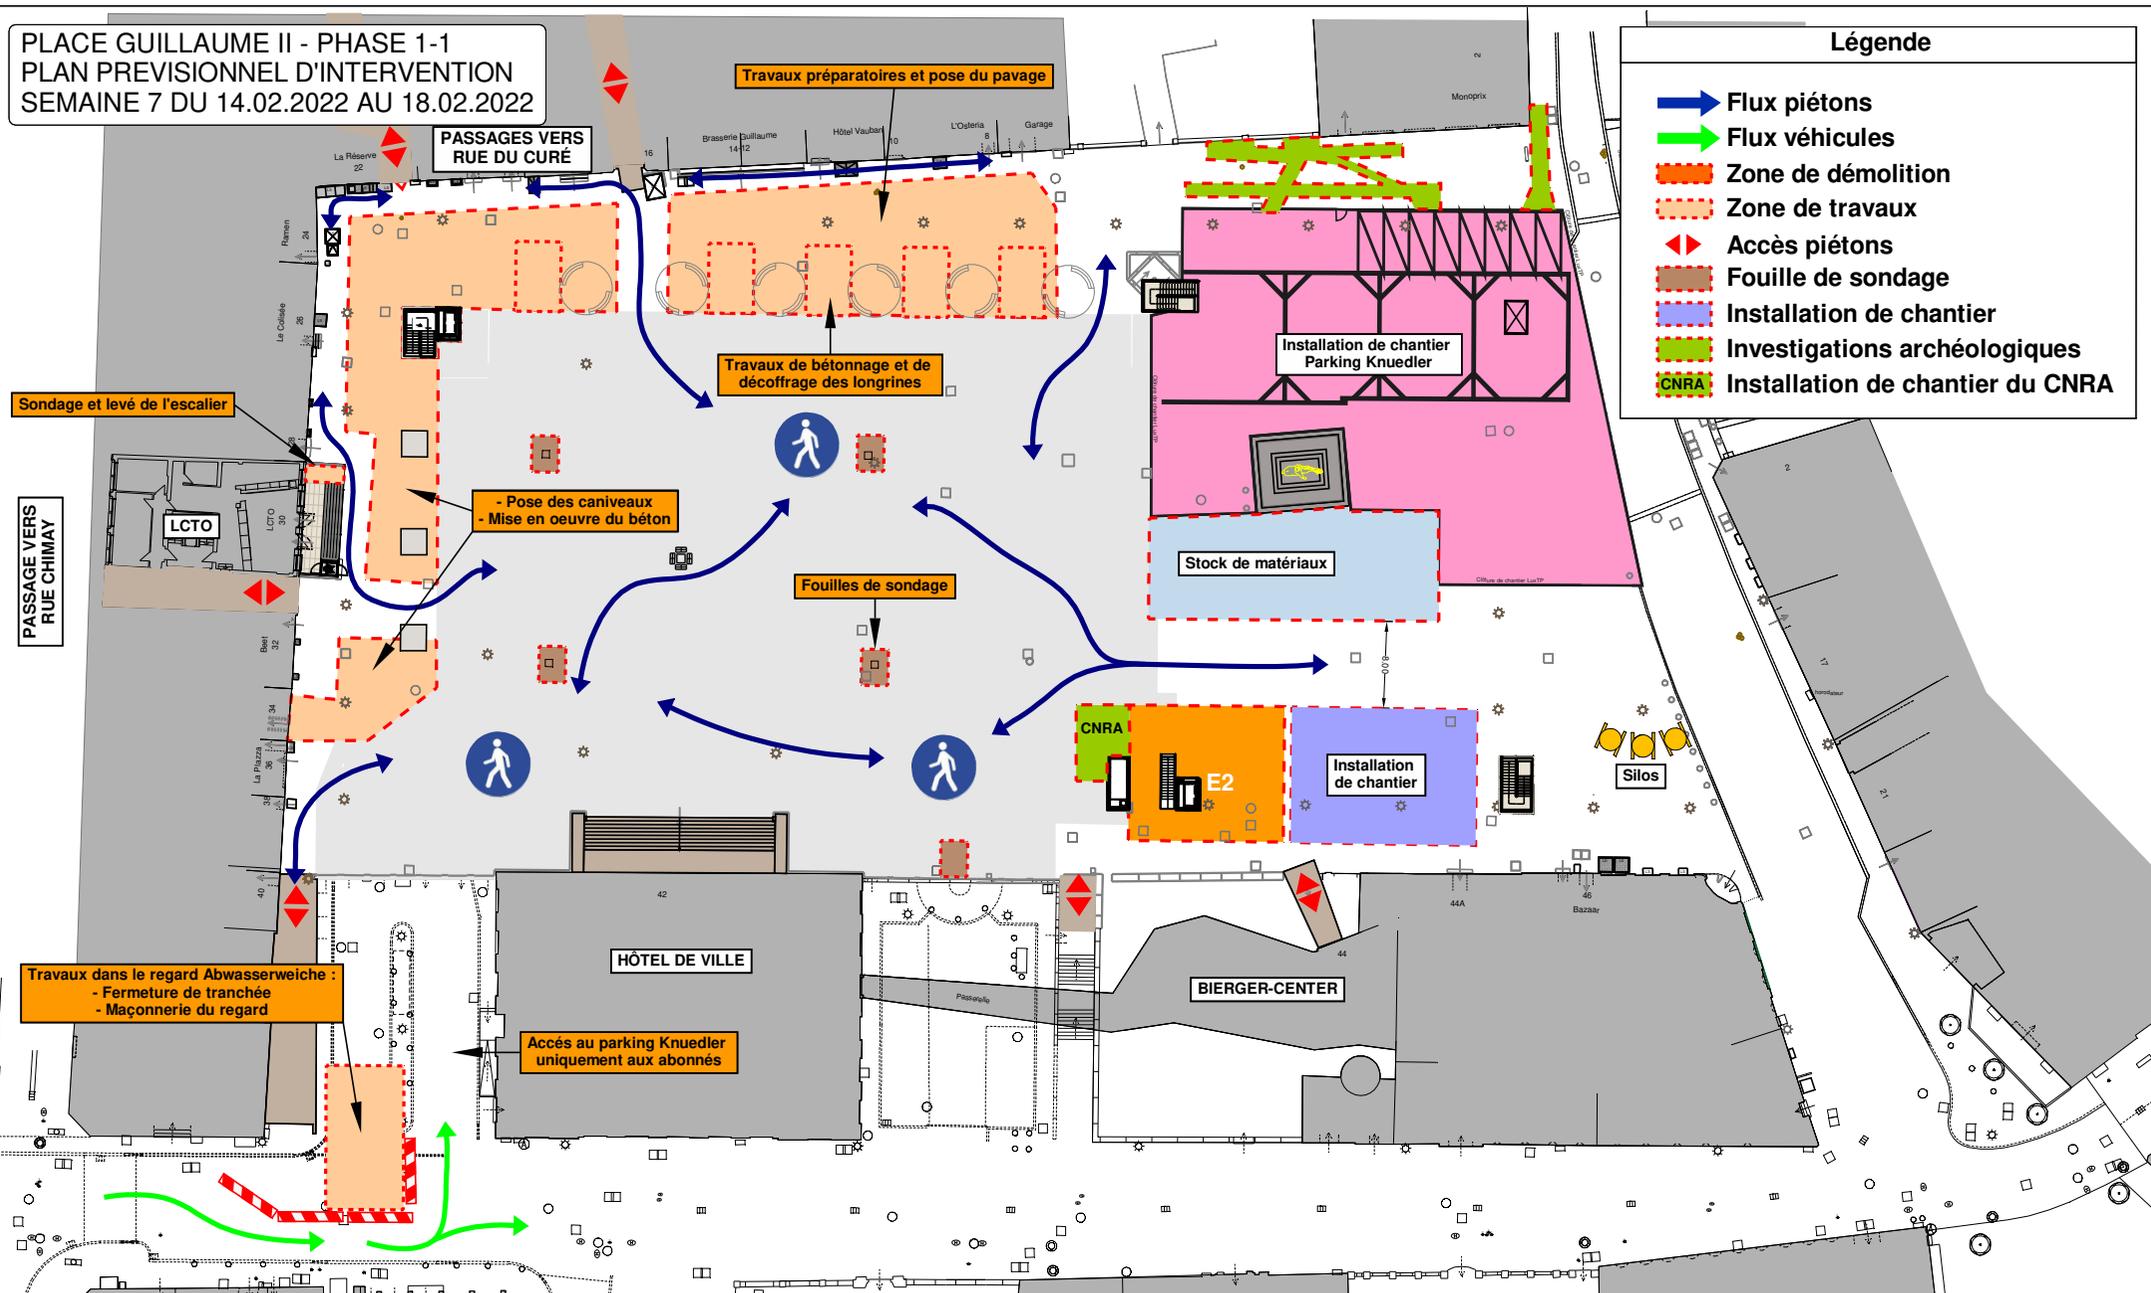

**Légende**

- ➔ Flux piétons
- ➔ Flux véhicules
- Zone de démolition
- Zone de travaux
- ▲ Accès piétons
- Fouille de sondage
- Installation de chantier
- Investigations archéologiques
- Installation de chantier du CNRA

Sondage et levé de l'escalier

PASSAGE VERS RUE CHIMAY

PASSAGES VERS RUE DU CURÉ

Travaux préparatoires et pose du pavage

Travaux de bétonnage et de décoffrage des longrines

- Pose des caniveaux  
- Mise en oeuvre du béton

Fouilles de sondage

Stock de matériaux

CNRA

E2

Installation de chantier

Silos

HÔTEL DE VILLE

BIERGER-CENTER

Travaux dans le regard Abwasserweiche :  
- Fermeture de tranchée  
- Maçonnerie du regard

Accès au parking Knuedler uniquement aux abonnés

**BEISSEL & RUPPERT**  
ENGINEERING AND CONSULTING

MAITRE D'OUVRAGE :	VILLE DE LUXEMBOURG	IND.	DATE	AUTEUR	MODIFICATIONS	AVANT PROJET <input type="checkbox"/>	PROJET <input type="checkbox"/>	AUTEUR : M.R. - T.M. - C.R.P	
PROJET :	REAMENAGEMENT DE LA PLACE GUILLAUME II - TRAVAUX PHASE 1-1					AUTORISATION <input type="checkbox"/>	SOUSSION <input type="checkbox"/>	ECHELLE :	
PLAN :	PLAN PREVISIONNEL D'INTERVENTION SEMAINE 7 DU 14.02.2022 AU 18.02.2022					EXECUTION <input checked="" type="checkbox"/>	AS BUILT <input type="checkbox"/>	DATE DU PLAN : 07.02.2022	
						PLAN NUMERO		INDICE	
						<b>1090-0-056</b>			