




coupe dans bassin 1 1/50e

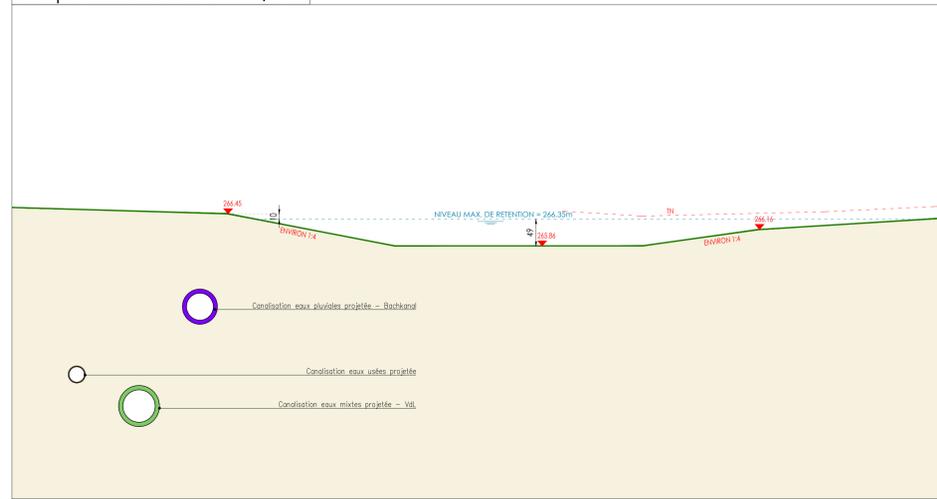


coupe dans bassin 2 1/50e

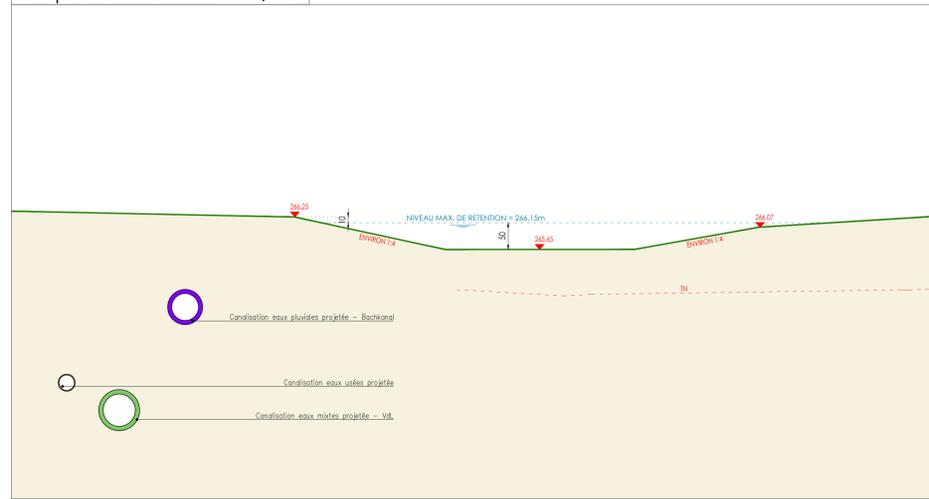


coupe dans bassin 3 1/50e

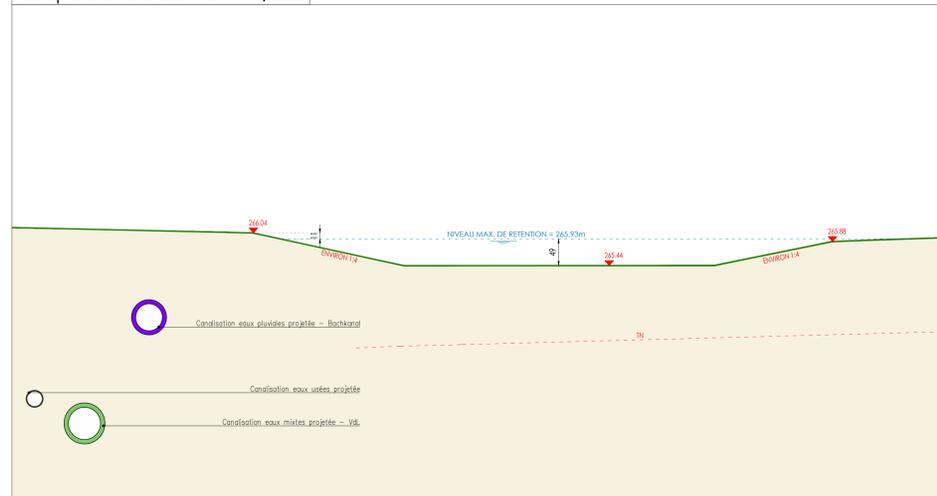


coupe dans bassin 4 1/50e

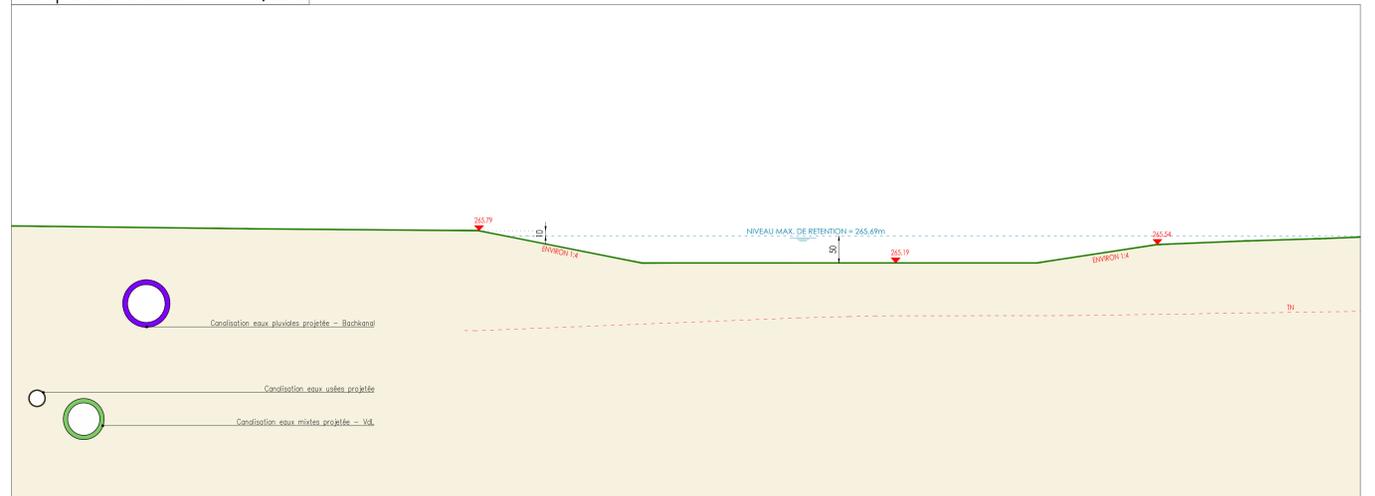

coupe dans bassin 5 1/50e

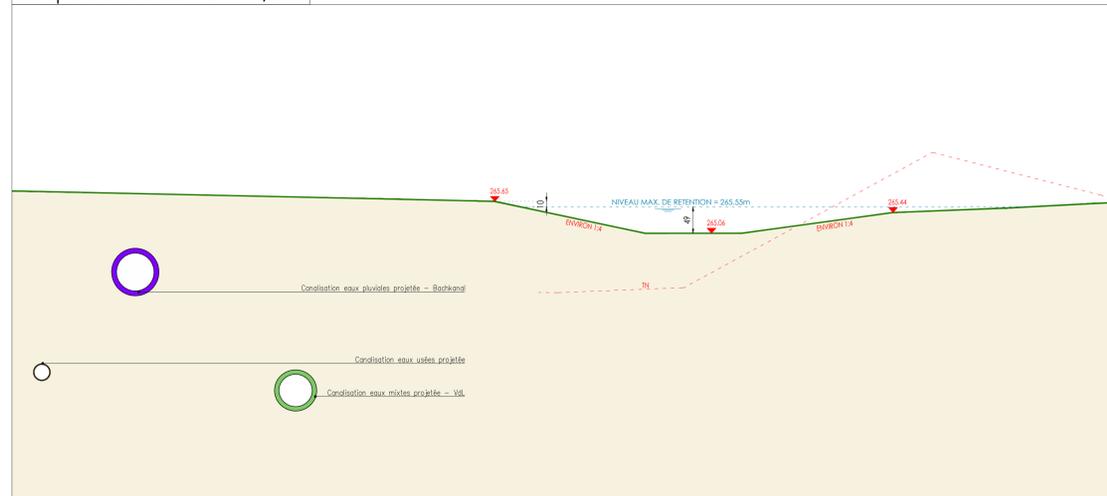

coupe dans bassin 6 1/50e

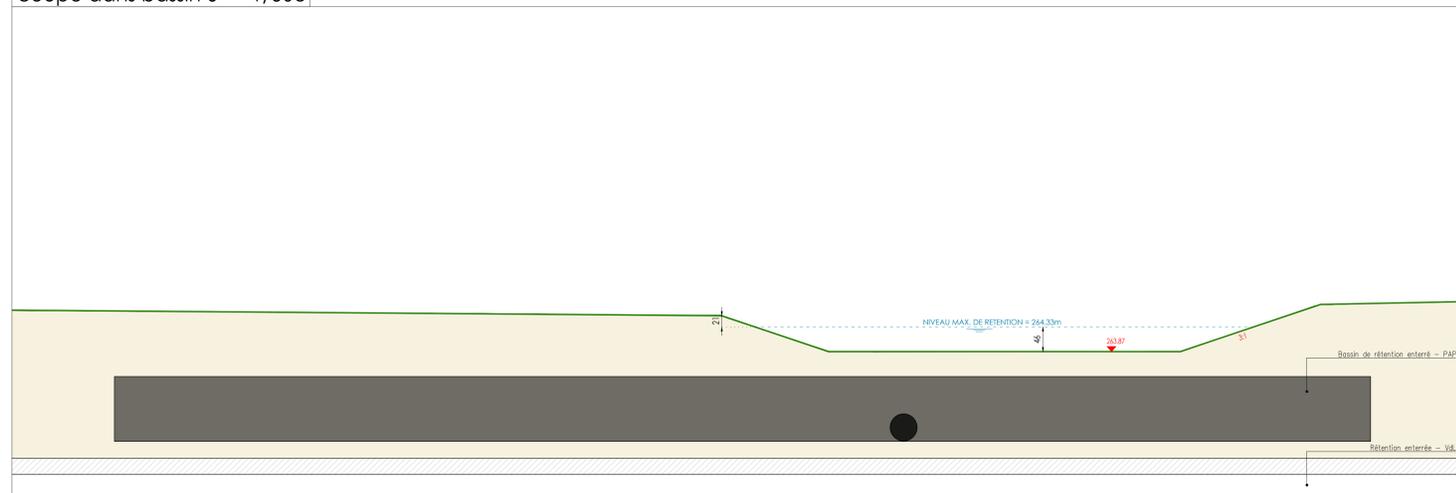

Ces coupes sont à titre indicatif et permettent une meilleure compréhension du PAP "Faïencerie". Des adaptations de ces coupes, ultérieurement au PAP, sont possibles, dans le respect des prescriptions et orientations du PAP. La configuration et l'emplacement définitifs des réseaux d'infrastructure et des raccordements privés sont à préciser lors du dossier d'exécution et peuvent être adaptés par rapport aux indications du présent plan.

DATE	INDICE	MODIFIE PAR	VERIFIE PAR	MODIFICATION
11.11.21	A	LBI	BBE	M.à.j selon remarques service urbanisme VdL (09.11.2021)

DESINÉ :	Lionel Bertolotti	VERIFÉ :	Thomas Biendel	CONTRÔLE :	Thomas Biendel
CLIENT :	VILLEROY ET BOCH S.À.R.L. ROLLINGERGRUND PREMIUM PROPERTIES S.À.R.L. VILLE DE LUXEMBOURG				
CHANTIER :	VILLE DE LUXEMBOURG PAP "FAÏENCERIE" RUE DE ROLLINGERGRUND, L-2441 LUXEMBOURG				
OBJET :	CONCEPT D'ASSAINISSEMENT COUPES DANS LES BASSINS DE RÉTENTION				

ÉCHELLE : 1/50e

FICHER : R:\Villeroi\2019\19_U_P_PAP_Wesly-et-Boch_Luxembourg@_Plan05_hghb

DATE : 24.08.2021 PHASE : avant-projet

PLAN N° : 20160193U -LP- HA015

IND. A

LUXPLAN S.A.
Ingénieurs conseils

P.A.C. 8589 - BP-108
L-1803 Capellen
G.D. de Luxembourg
Tel: (+352) 26 39 01 4
Fax: (+352) 30 58 00
E-mail: info@luxplan.lu
http://www.luxplan.lu