COUPE TYPE 1-1 ENTREE

Coupe 1-1
Bassin RRB1 - ENTREE
Ech.1/25

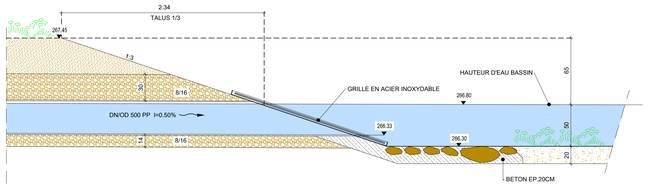

COUPE TYPE 2-2 SORTIE

Coupe 2-2
Bassin RRB1 - SORTIE
Ech.1/25

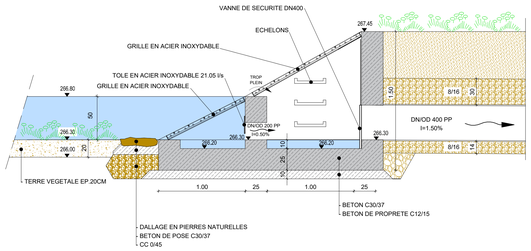

DETAIL 1

REGARD D'ETRANGLEMENT
DETAILS RRB1
Ech.1/25

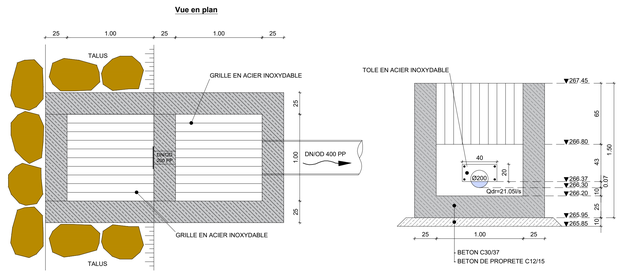

COUPE TYPE 3-3

Coupe 3-3
Bassin RRB2 - ENTREE
Ech.1/25

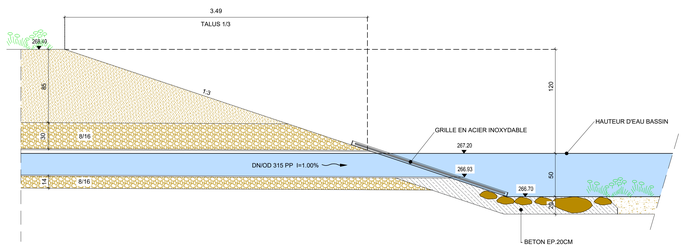

COUPE TYPE 4-4

Coupe 4-4
Bassin RRB2 - SORTIE
Ech.1/25

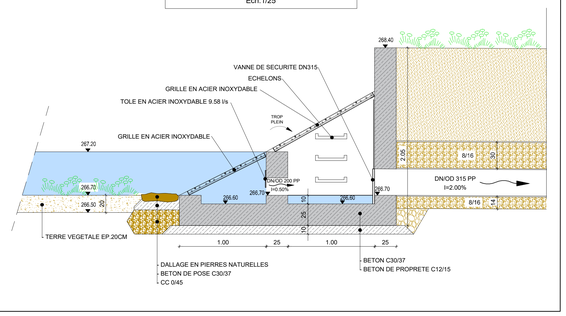

DETAIL 2

REGARD D'ETRANGLEMENT
DETAILS RRB2
Ech.1/25

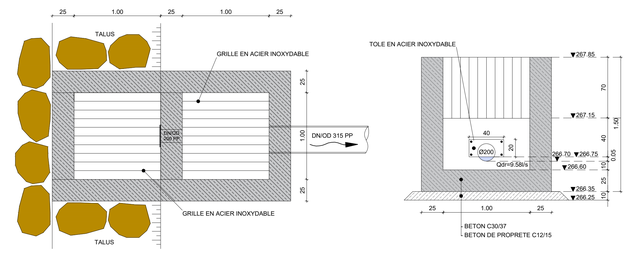

SITUATION 1:500

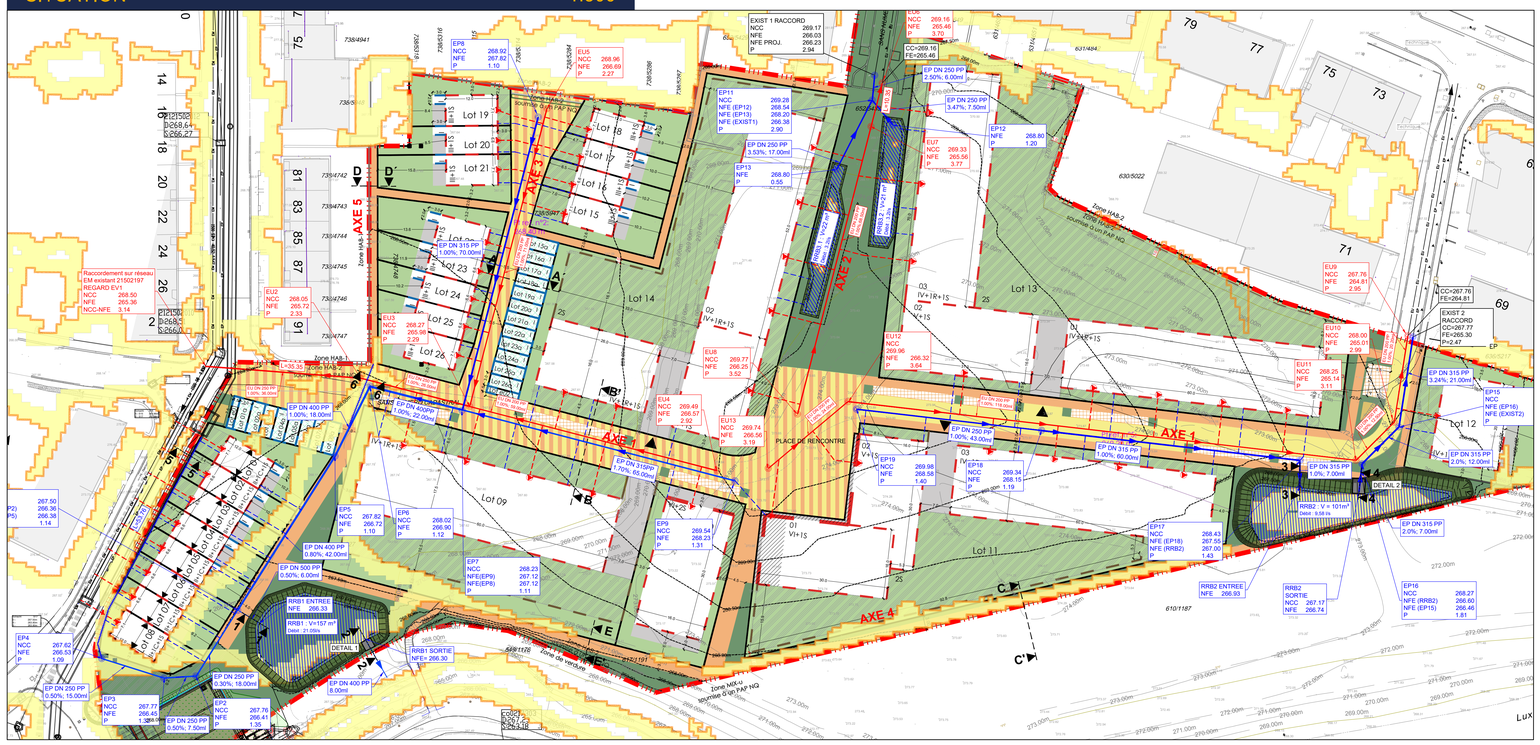

☐ EFA		■ APS		☐ PLAN DE SOUMISSION	☐ PLAN D'EXECUTION

INDICE	DATE	DESSINÉ	VÉRIFIÉ	VALIDÉ	MODIFICATION
A	06/03/2023	PW	LM	MR	MISE A JOUR GENERAL DU PLAN

MAITRE D' OUVRAGE : SNHBM
2B Kalchesbruck L-1852 Luxembourg

OUVRAGE : PAP RUE DES LIGURES A LUXEMBOURG-MERL

OBJET : COUPES TYPES BASSINS PROJETEE

INCA
INNOVATIVE ENGINEERING
47, rue Gabriel Lippmann L-6947 NIEDERANVEN
Tel.: (+352) 42 68 90 1 Fax: (+352) 42 68 96
E-mail : info@inca.lu URL : www.inca.lu

TOUTES LES MESURES SONT A VERIFIER SUR PLACE PAR L'ENTREPRENEUR

ECHELLES :	1:25 et 1:500	
DESSINÉ/REVU	PW	06.12.2022
VÉRIFIÉ	LM	A
VALIDÉ	MR	

17 141-APS-006