

Légende-type du PAP




Représentation schématique du degré d'utilisation du sol par lot ou ilot

LOT/LOT		Surface de sol (m²)		Surface de sol (m²)		Type de lot		Type de lot		Type de lot	
min.	max.	min.	max.	min.	max.	min.	max.	min.	max.	min.	max.
Surface d'implantation	Surface de sol (m²)	Surface de sol (m²)	Surface de sol (m²)	Surface de sol (m²)	Surface de sol (m²)	Surface de sol (m²)	Surface de sol (m²)	Surface de sol (m²)	Surface de sol (m²)	Surface de sol (m²)	Surface de sol (m²)
Type de lot	Type de lot	Type de lot	Type de lot	Type de lot	Type de lot	Type de lot	Type de lot	Type de lot	Type de lot	Type de lot	Type de lot
Type, disposition et nombre de constructions	Type, disposition et nombre de constructions	Type, disposition et nombre de constructions	Type, disposition et nombre de constructions	Type, disposition et nombre de constructions	Type, disposition et nombre de constructions	Type, disposition et nombre de constructions	Type, disposition et nombre de constructions	Type, disposition et nombre de constructions	Type, disposition et nombre de constructions	Type, disposition et nombre de constructions	Type, disposition et nombre de constructions

- Délimitation des zones de PAP**
- Lot projeté
 - Terrains cédés au domaine public communal
- Délimitation des lots / Ilots**
- Lot projeté
 - Terrains cédés au domaine public communal
- Degré de mixité des fonctions**
- Pourcentage minimal en surface constructible brute à dédier au logement par construction
 - Pourcentage maximal en surface constructible brute de logement par construction
 - Pourcentage obligatoire en surface constructible brute de logement par construction
- Espaces extérieurs privés et publics**
- Espace vert privé
 - Espace vert public
 - Espace vert accessible au public
 - Espace extérieur pouvant être scellé
 - Vie de circulation motorisée
 - Espace pouvant être dédié au stationnement
 - Chemin piéton / piste cyclable / zone piétonne
 - Vie de circulation de type zone résidentielle ou zone de rencontre
- Plantations et murs**
- Arbre à moyenne ou haute tige projeté (Arbre à conserver (à titre indicatif))
 - Hauts projetés / Haies à conserver (à titre indicatif)
 - Murs projetés / Murs à conserver
- Formes de toiture**
- Service de type urbanistique
 - Service écologique
 - Service de passage
 - Element bâti ou naturel à sauvegarder
- Gabari des immeubles (plan/coupe)**
- Alignement obligatoire pour constructions destinées au séjour prolongé
 - Limites de surfaces constructibles pour constructions destinées au séjour prolongé
 - Alignement obligatoire pour dépendances
 - Limites de surfaces constructibles pour dépendances
 - Limites de surfaces constructibles pour constructions souterraines
 - Limites de surfaces constructibles pour avant-corps
- Infrastructures techniques (à titre indicatif)**
- Rétention à ciel ouvert pour eaux pluviales
 - Canalisation pour eaux pluviales
 - Canalisation pour eaux usées
 - Fosse ouverte pour eaux pluviales



LOT	Surface (m²)	Surface (m²)	Surface (m²)	Surface (m²)	Surface (m²)	Surface (m²)	Surface (m²)	Surface (m²)	Surface (m²)	Surface (m²)	Surface (m²)
LOT 1	4,99 a	0,0 m²	150,0 m²	0,0 m²	300,0 m²	0,0 m²	1,0 m	2,0 m	0,0 m²	0,0 m²	0,0 m²
LOT 2	4,43 a	0,0 m²	100,0 m²	0,0 m²	160,0 m²	0,0 m²	1,0 m	2,0 m	0,0 m²	0,0 m²	0,0 m²
LOT 3	5,63 a	0,0 m²	111,6 m²	0,0 m²	178,0 m²	0,0 m²	1,0 m	2,0 m	0,0 m²	0,0 m²	0,0 m²
LOT 4	4,85 a	0,0 m²	111,6 m²	0,0 m²	178,0 m²	0,0 m²	1,0 m	2,0 m	0,0 m²	0,0 m²	0,0 m²
LOT 5	5,03 a	0,0 m²	111,6 m²	0,0 m²	178,0 m²	0,0 m²	1,0 m	2,0 m	0,0 m²	0,0 m²	0,0 m²
LOT 6	8,28 a	0,0 m²	126,0 m²	0,0 m²	203,0 m²	0,0 m²	1,0 m	2,0 m	0,0 m²	0,0 m²	0,0 m²
LOT 7	6,50 a	0,0 m²	126,0 m²	0,0 m²	203,0 m²	0,0 m²	1,0 m	2,0 m	0,0 m²	0,0 m²	0,0 m²
LOT 8	4,98 a	0,0 m²	122,5 m²	0,0 m²	196,0 m²	0,0 m²	1,0 m	2,0 m	0,0 m²	0,0 m²	0,0 m²
LOT 9	4,94 a	0,0 m²	122,5 m²	0,0 m²	196,0 m²	0,0 m²	1,0 m	2,0 m	0,0 m²	0,0 m²	0,0 m²
LOT 10	6,78 a	0,0 m²	117,0 m²	0,0 m²	188,0 m²	0,0 m²	1,0 m	2,0 m	0,0 m²	0,0 m²	0,0 m²
LOT 11	8,48 a	0,0 m²	139,5 m²	0,0 m²	223,0 m²	0,0 m²	1,0 m	2,0 m	0,0 m²	0,0 m²	0,0 m²

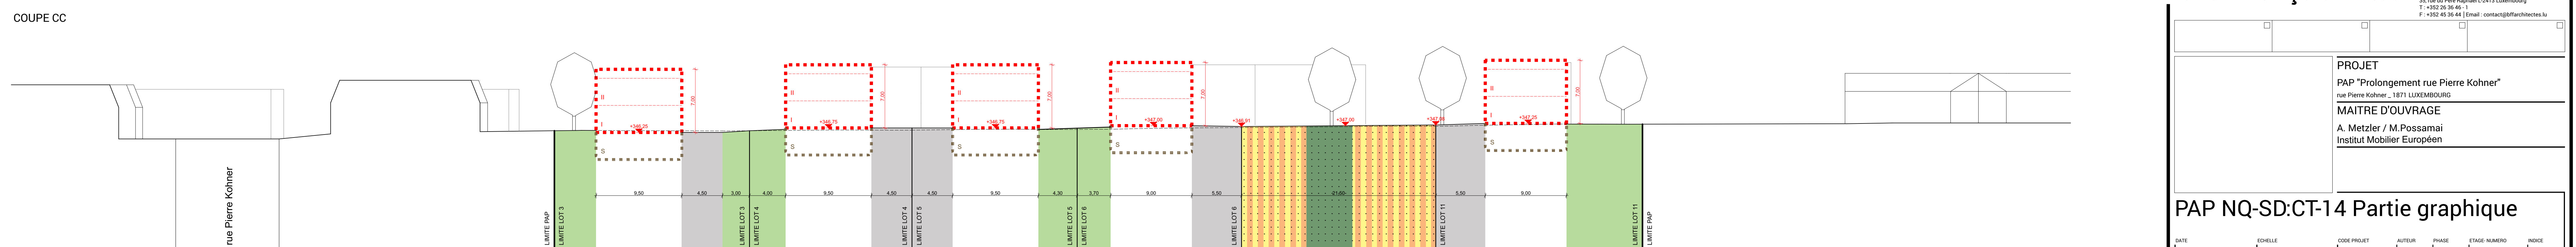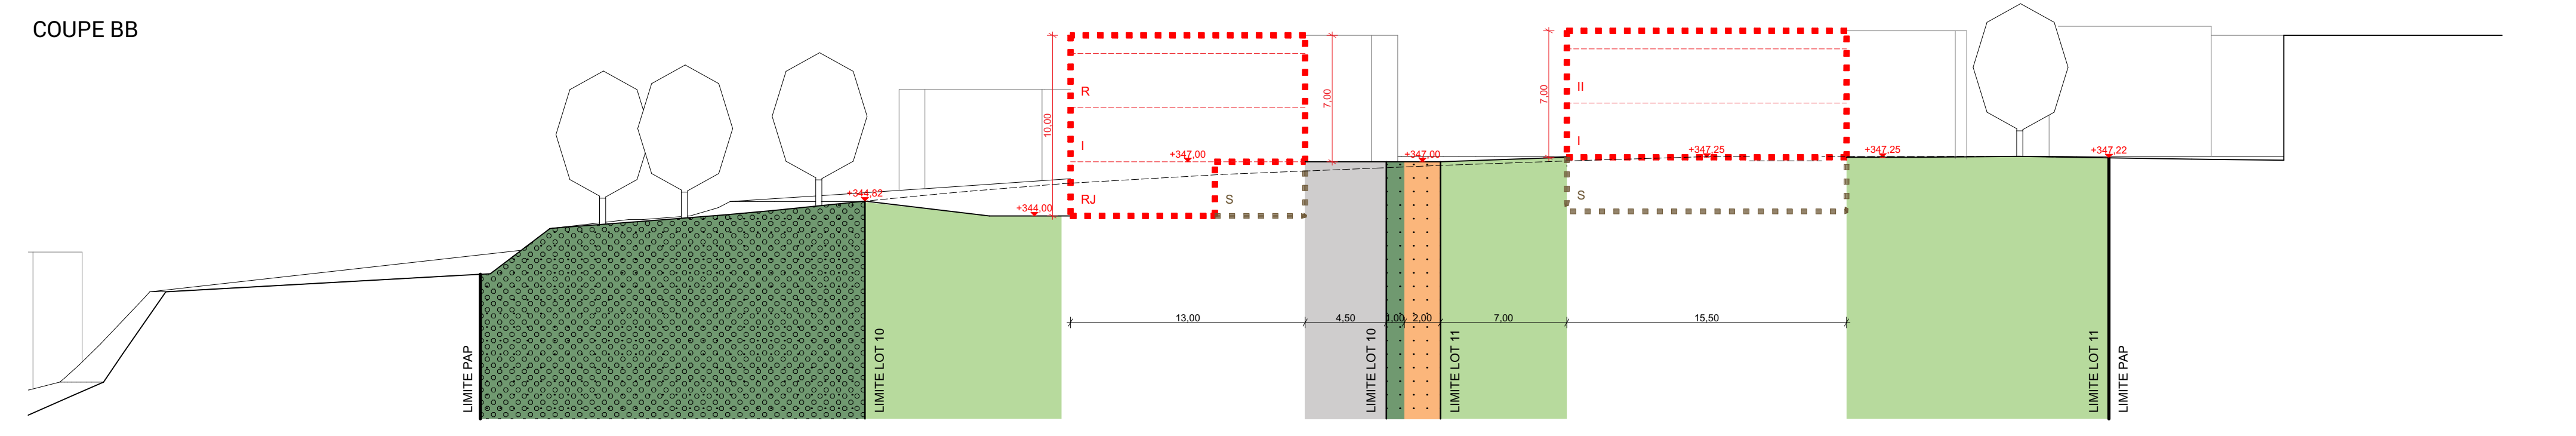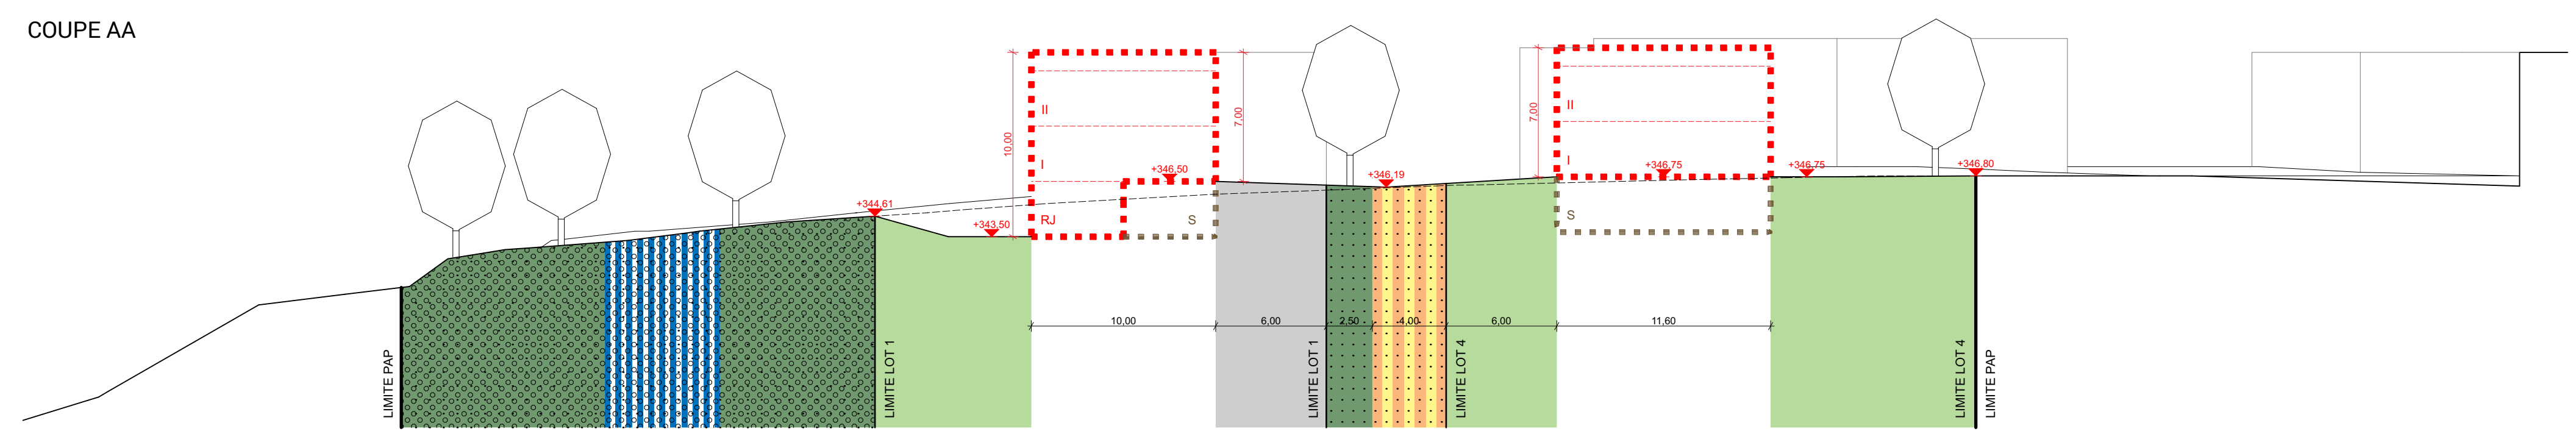

Beiler François Fritsch
 Architecture & Urbanisme SARL
 15, rue de Pier Richard L 2113 Luxembourg
 T: +352 26 36 46 - 1
 F: +352 42 36 46 - Email: contact@bfarchitectes.lu

PROJET
 PAP "Prolongement rue Pierre Kohner"
 rue Pierre Kohner - 1871 LUXEMBOURG

MAITRE D'OUVRAGE
 A. Metzler / M. Possamai
 Institut Mobilier Européen

PAP NQ-SD:CT-14 Partie graphique

DATE	ÉCHELLE	CODE PROJET	AUTEUR	PHASE	ÉTAPE NUMÉRO	INDICE
15.12.20	1/250	19001	AR	PAP	11-001	

Notes importantes: Plans uniquement destinés au Plan d'Aménagement Particulier. Chaque révision annule et remplace les plans précédents. Toutes les cotes sont à contrôler par les plans d'exécution. Tous droits réservés à l'agence d'architectes.