
HORTUS COLOSSUS 1 /



LOGIQUE DE QUARTIER: PARC-COEUR Chaque quartier résidentiel de Luxembourg-ville s'organise autour d'un parc. La spécificité de certains de ces espaces en fait un équipement à l'échelle de la ville. Le stade devra s'inscrire dans cette logique.




SYSTÈMES URBAINS & PAYSAGERS: INTÉGRATION, & EXTENSION Le site est encadré de spécificités contextuelles le liant potentiellement au territoire de la ville. Le projet devra révéler, intégrer et étendre ces systèmes: rebord de plateau & forêt.

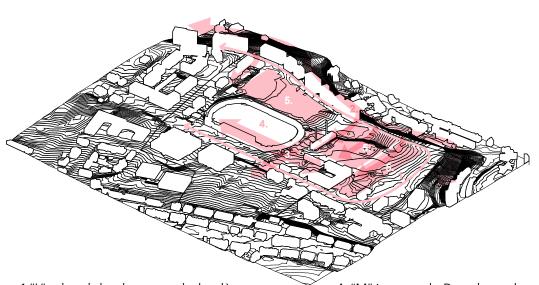


1."L" rebord de plateau:un belvedère
2."L" étendre & intégrer la forêt
3."L" définir un grand espace public

4. "M" inventer le Parc du stade
5. "S" différentes façons d'habiter


ÉCHELLES D'INTERVENTION S-M-L ACTIONS Afin de s'inscrire dans la logique qualitative d'un quartier organique et ancré dans son territoire, le projet active diverses échelles, tant urbaines que

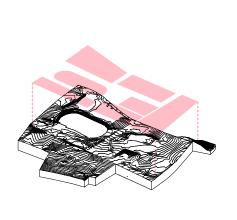


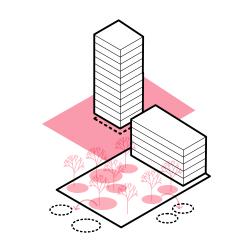

LES PLATEAUX: le site n'est pas plat. Ce genius loci est fédérateur d'un quartier organique.

LES SOLS: limiter l'emprise sur des sols vierges, ouvrir des surfaces scellées.

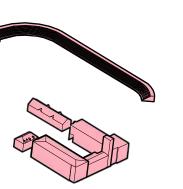


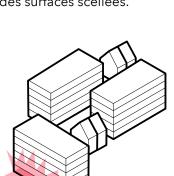

VILLE / RESIDENTIEL cibler l'urbain et oser le strictement

DENSITÉS & CLIMATS densités comme dans climats


L'EXISTANT: redécouvrir & réutiliser ce qui est déjà sur site & qualitatif.

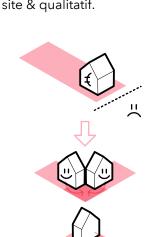


DÉSIRABLE& ABORDABLE penser un cadre de vie et du logement attrayant&accesible.

PRINCIPES Le projet se fonde sur un nombre de principes issus d'une lecture, analyse et articulation critique du contexte contemporain. Ces principes garantieront une cohérence lucide du masterplan.


SILHOUETTE Cette ville, marquée par la fortification, l'Église, l'Europe, la Finance et la spéculation, pourra-t-elle se redessiner par un quartier résidentiel abordable et qualitatif?

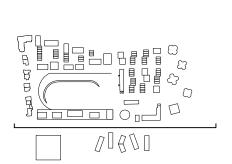

ADRESSE coupe E-O 1:1000 Hortus Colossus crée une adresse claire et identifiable d'un quartier urbain et résidentiel digne d'une capitale européenne. Une séquence de divers environnements, usages et intensités s'affiche sur le boulevard. D'ici, un maillage d'espaces publics structure le quartier au nord.

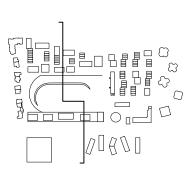


CLIMATS coupe N-S 1:1000 La diversité typologique et l'hétérogéinté spatiale du quartier s'articulent autour d'un grand espace public: le Parc du Stade. Répondant à divers contextes et échelles, les climats résidentiels activent le voisinage pour une cohabitation harmonieuse et/ou marquent la silhouette de la ville.

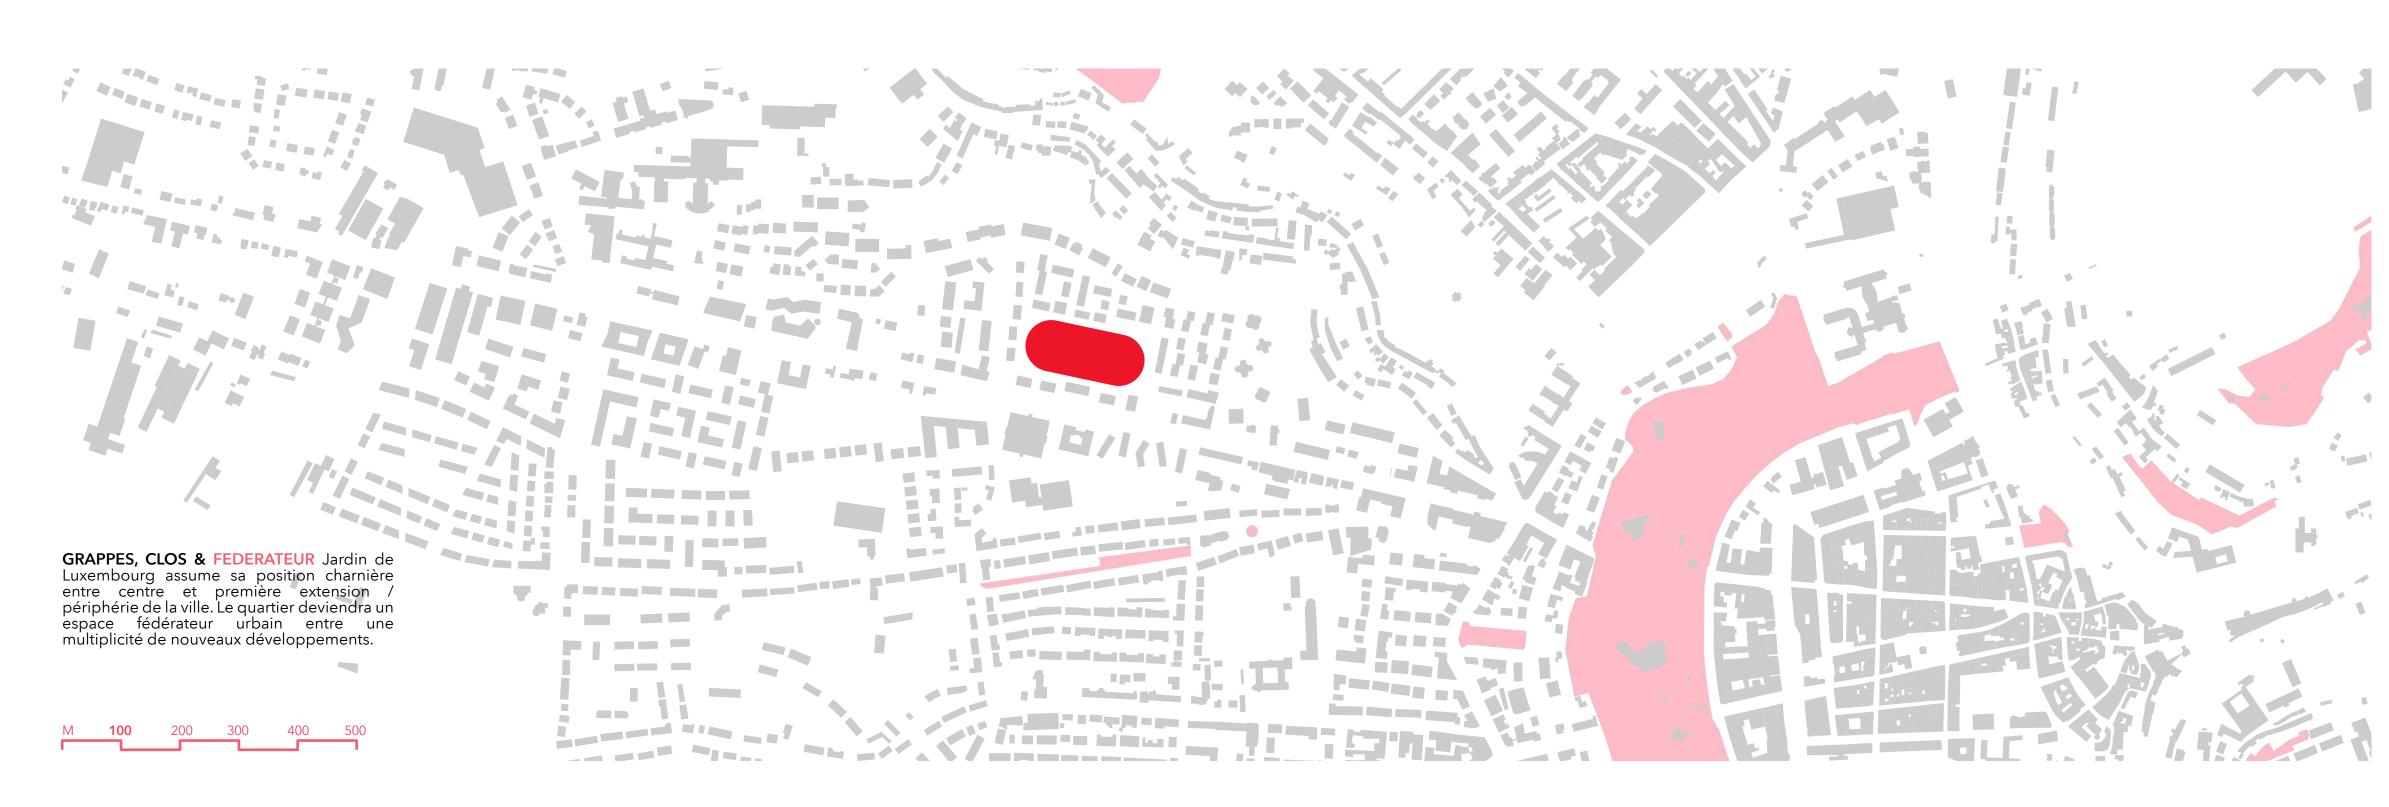





JARDIN(s) DE LUXEMBOURG plan d'ensemble 1:1000 différentes dimensions, typologies et ambiances structurent le quartier qui répond ainsi aux diverses échelles, attentes et responsabilités relatives à un tel développement.

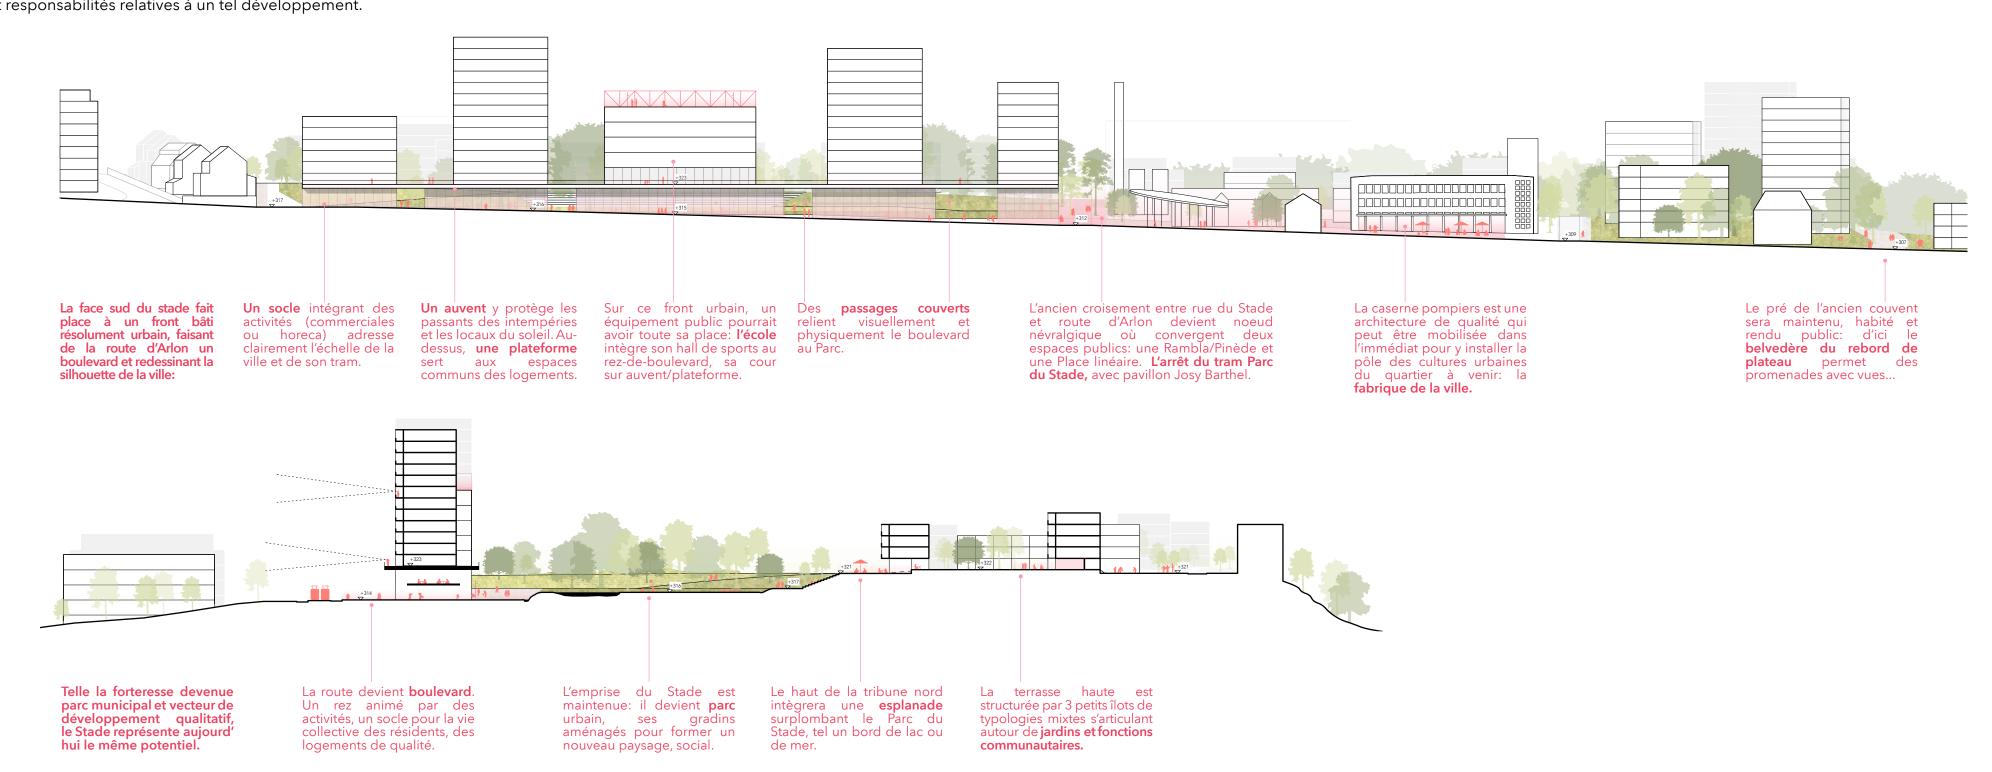







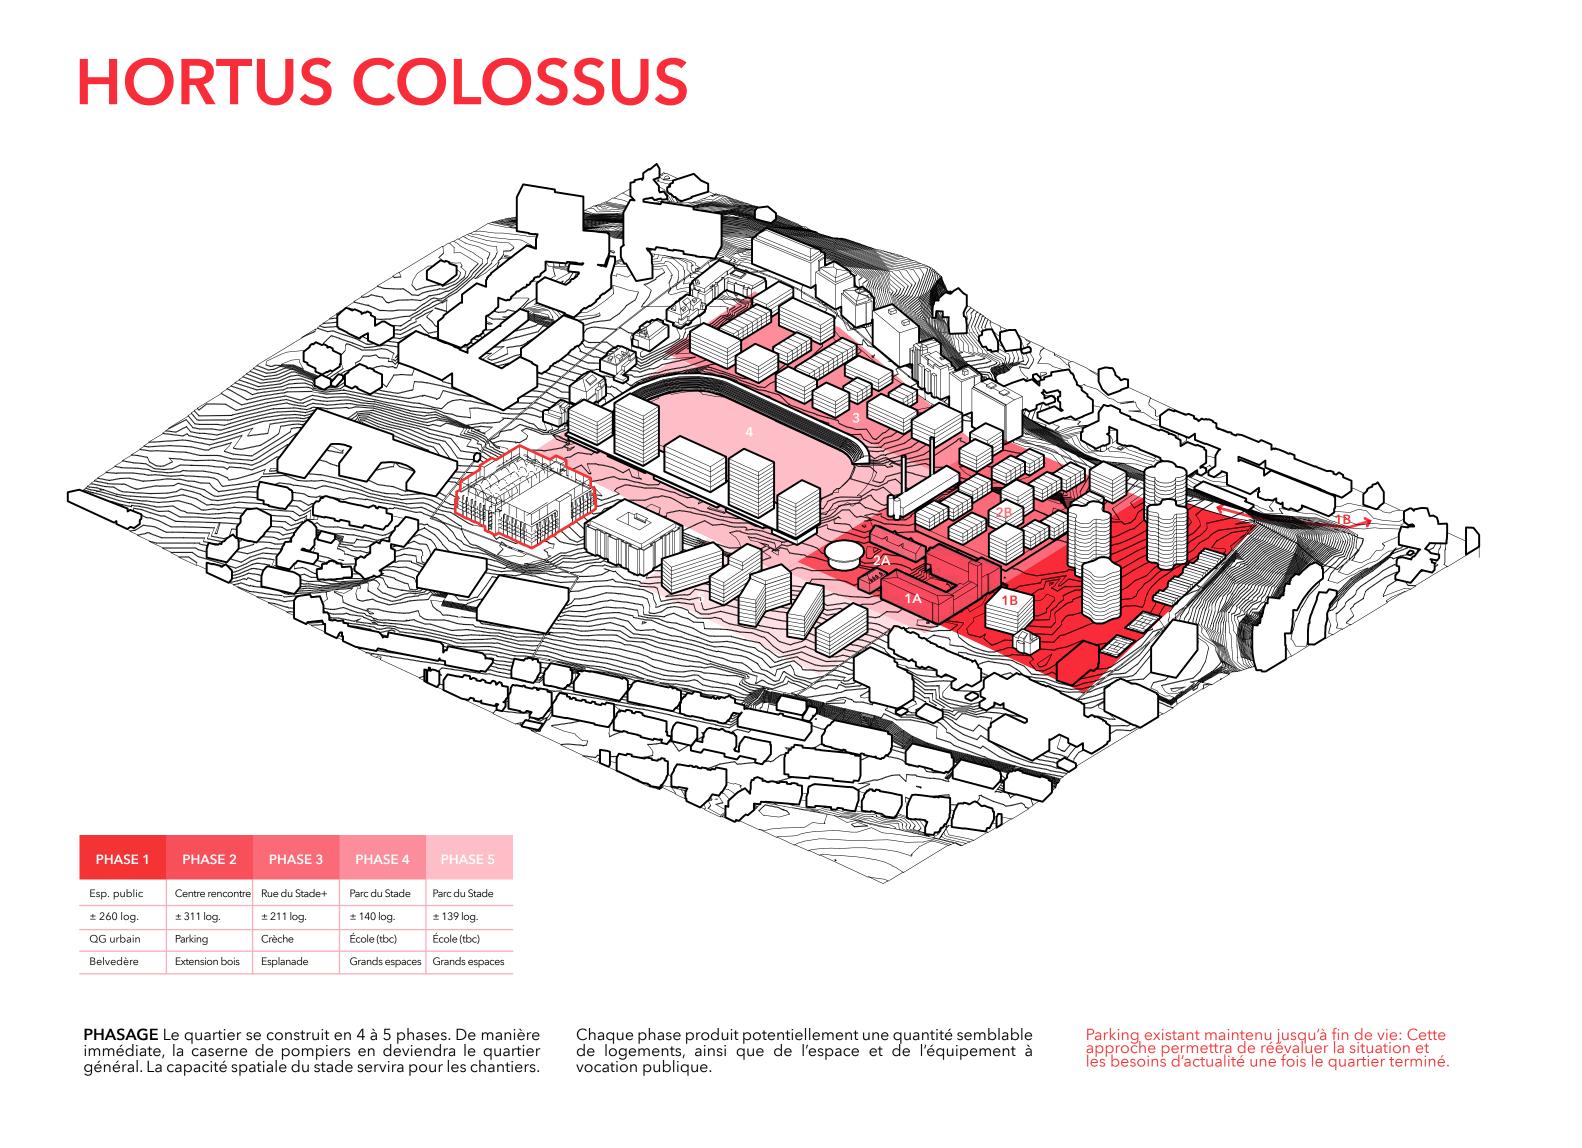


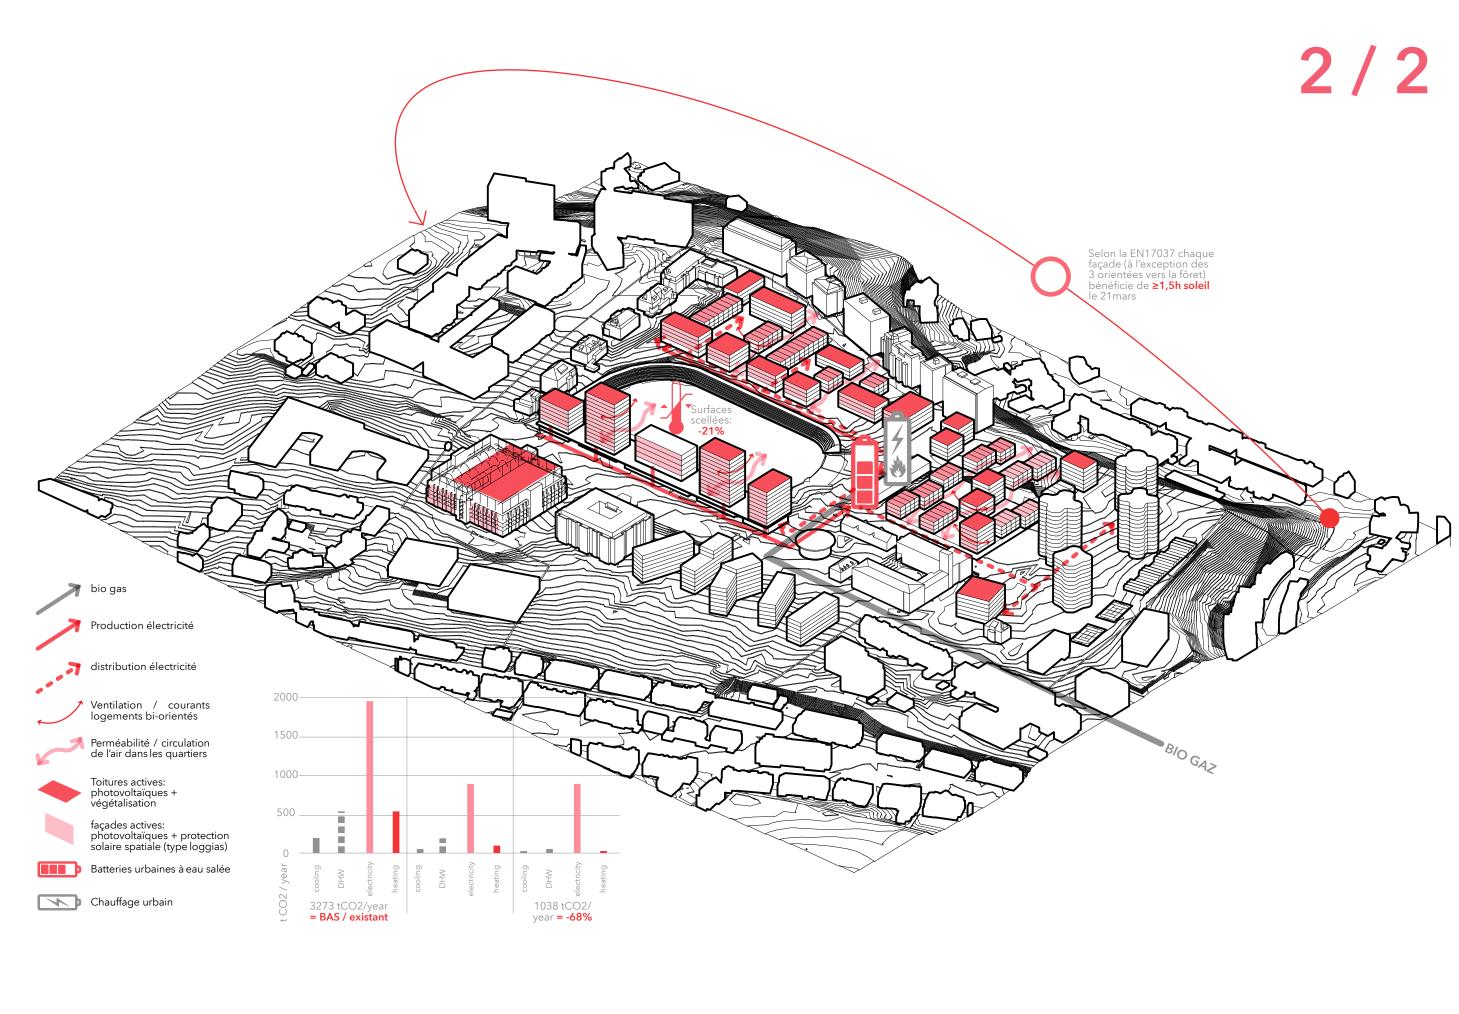



ENERGIES & NEUTRALITÉ CARBONE low-to-no tech. Le projet essaye de réduire au minimum le recours à des technologies. Le quartier vise à remédier aux défis urbains "by design": surchauffe, inondations, sécheresses... L'orientation dominante des bâtiments permet d'éviter l'impact du soleil le plus néfaste, ou sinon essaye d'en tirer profit pour la production énergétique et par des protections passives et spatiales (balcons, loggias).

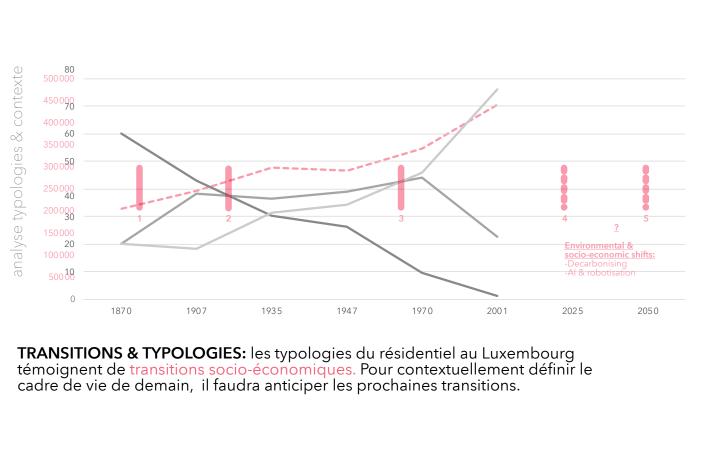


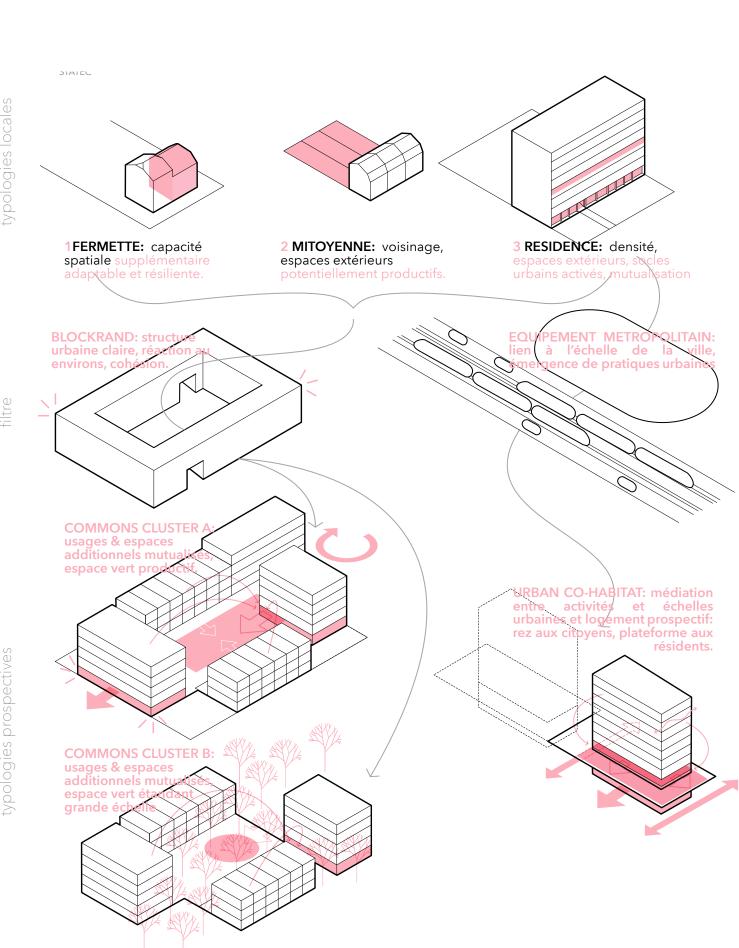

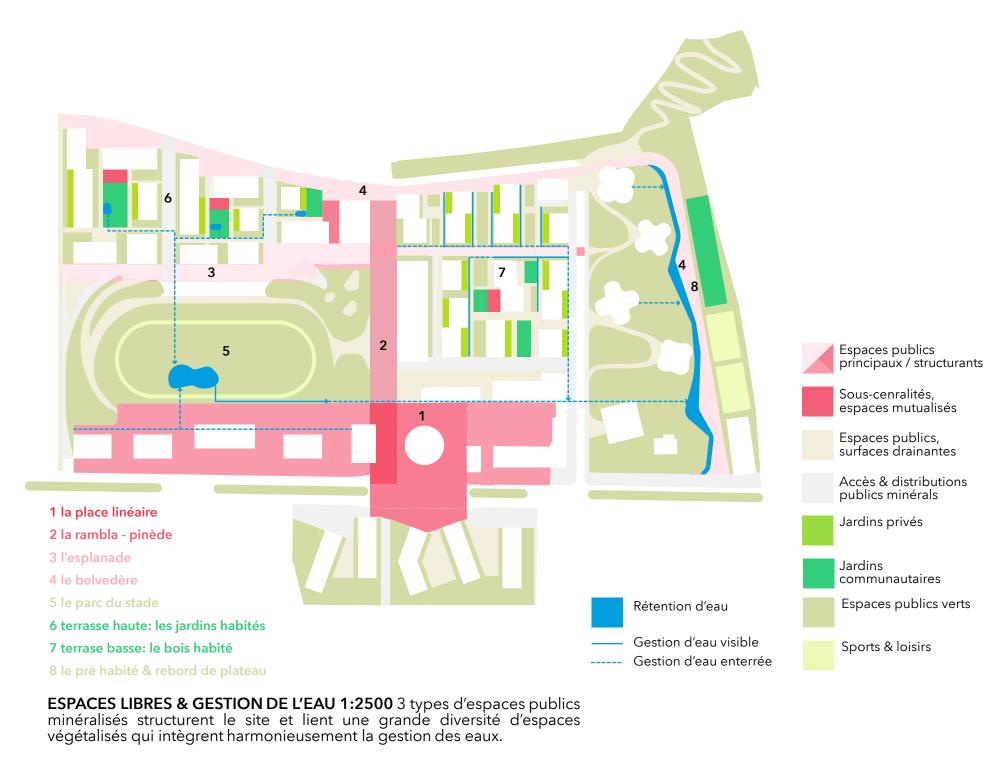

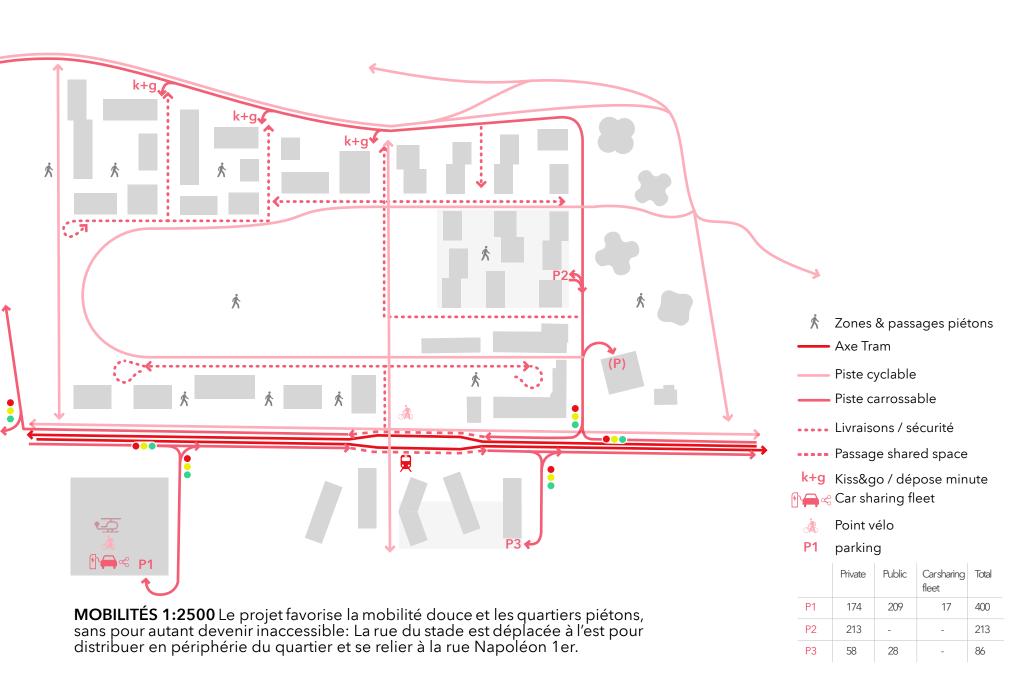


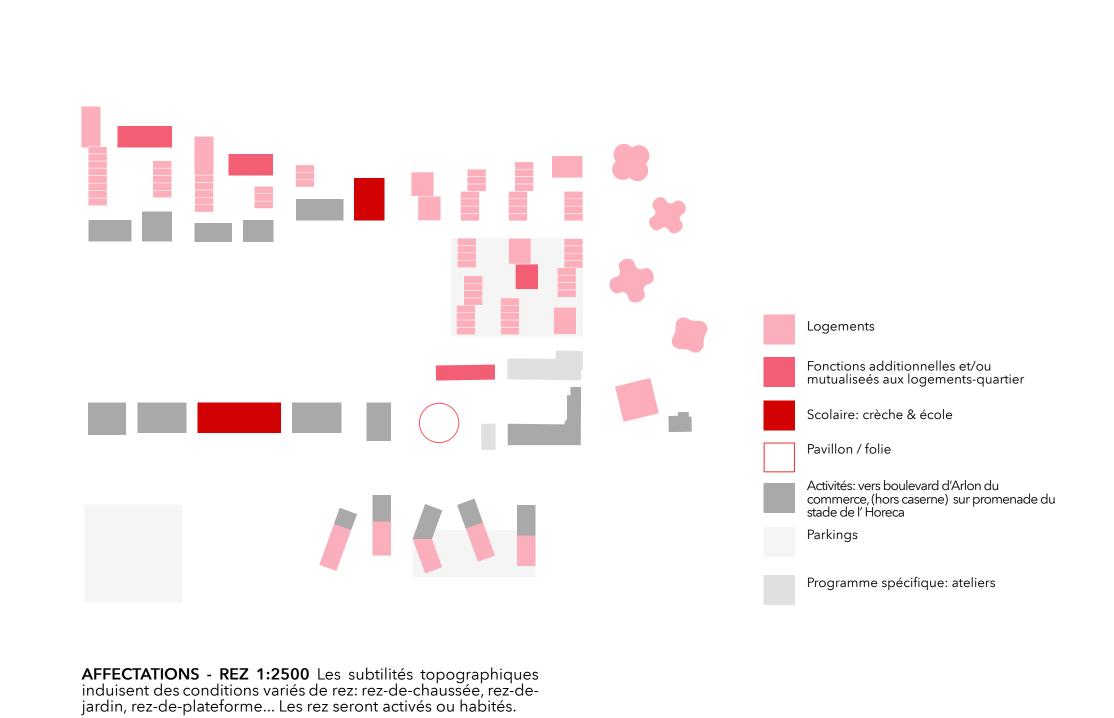

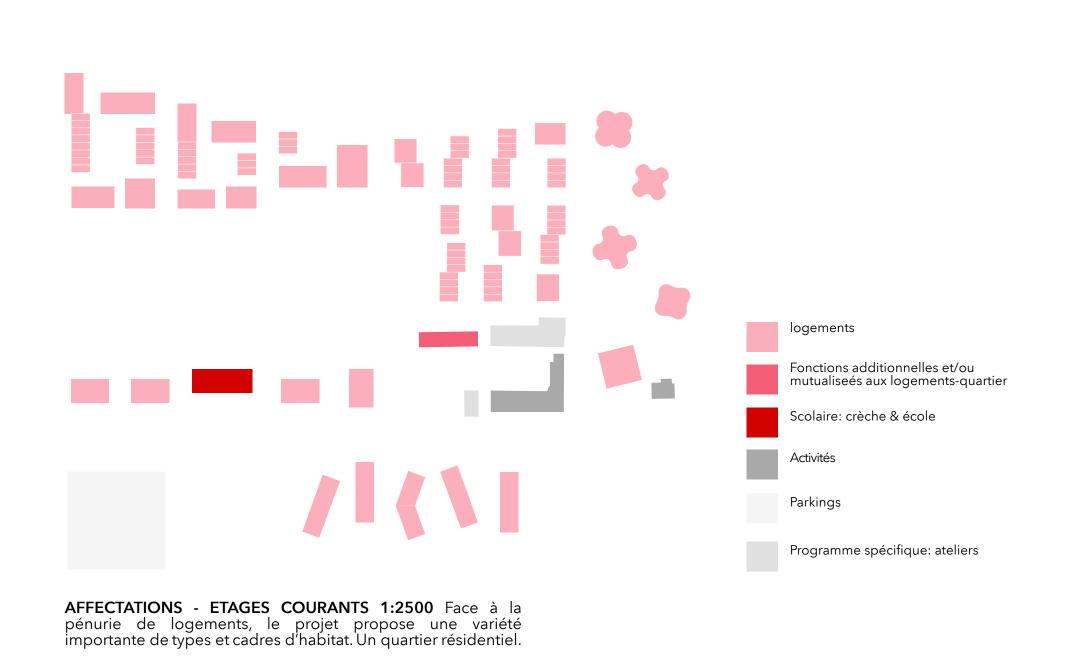



POROSITÉS PRODUCTIVES vue aérienne 3 conditions construites sont générées par le contexte et structurées par un maillage d'espaces non bâtis: le front de boulevard adresse l'échelle de la ville , sa silhouette et la vie urbaine du rez. Le Pré Habité devient la côte iconique du développement vers le centre ville, tandis que vers la rue du Stade des petits ensembles de typologies résidentielles variées s'articulent autour de jardins communautaires ou étendent la fôret.

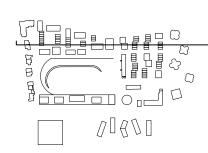

PLATEAUX HABITÉS coupe E-O 1:1000 Un tissu urbain hétérogène se répartit au nord et est du Stade. Des clos composés de maisons unifamiliales et habitations collectives s'articulent autour d'espaces et fonctions communautaires. Une diversité typologique promouvant une mixité et cohésion sociale.

Des constructions à empreinte au sol réduite

permettront de sauvegarder le **pré habité** ainsi que des vues entre bâtiments. Ce sera le front iconique vers le



