

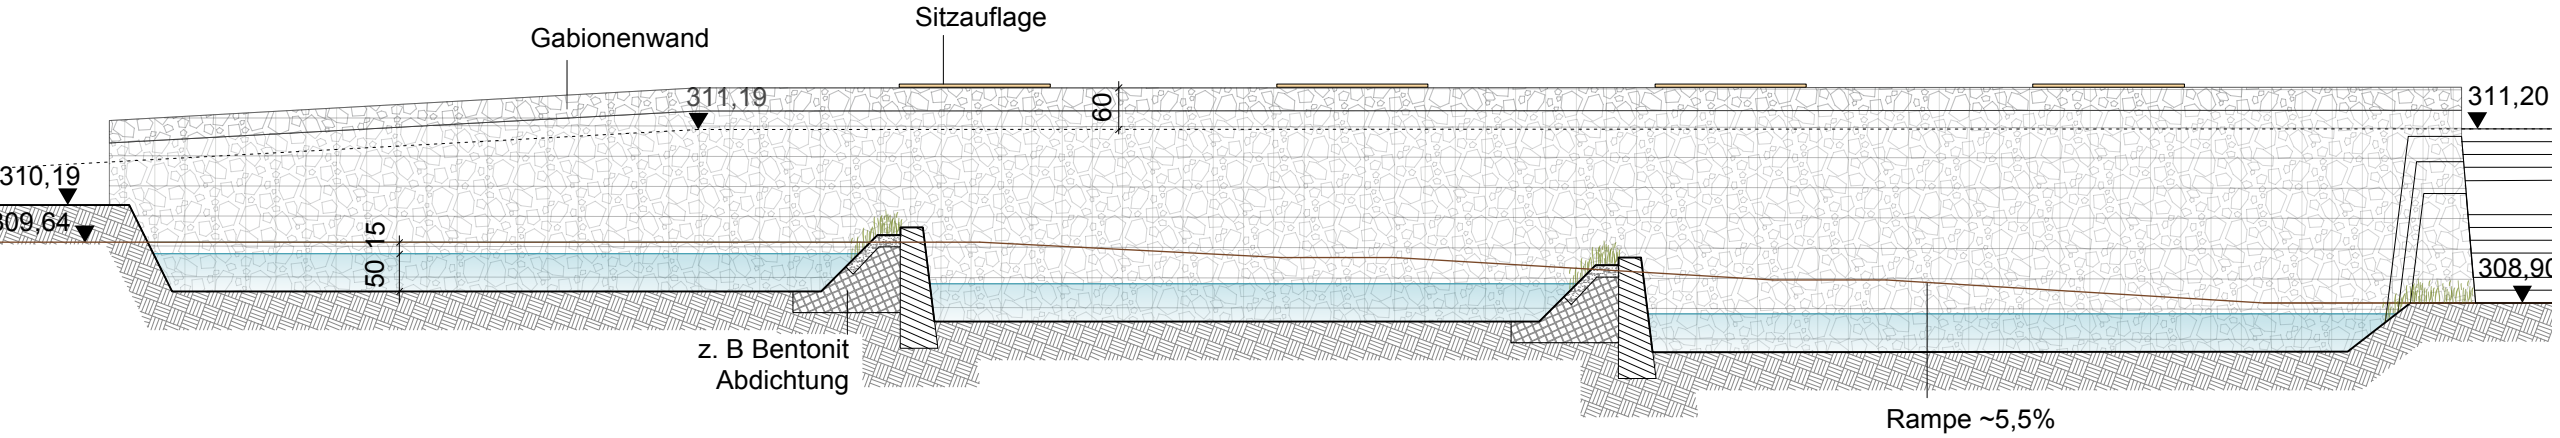
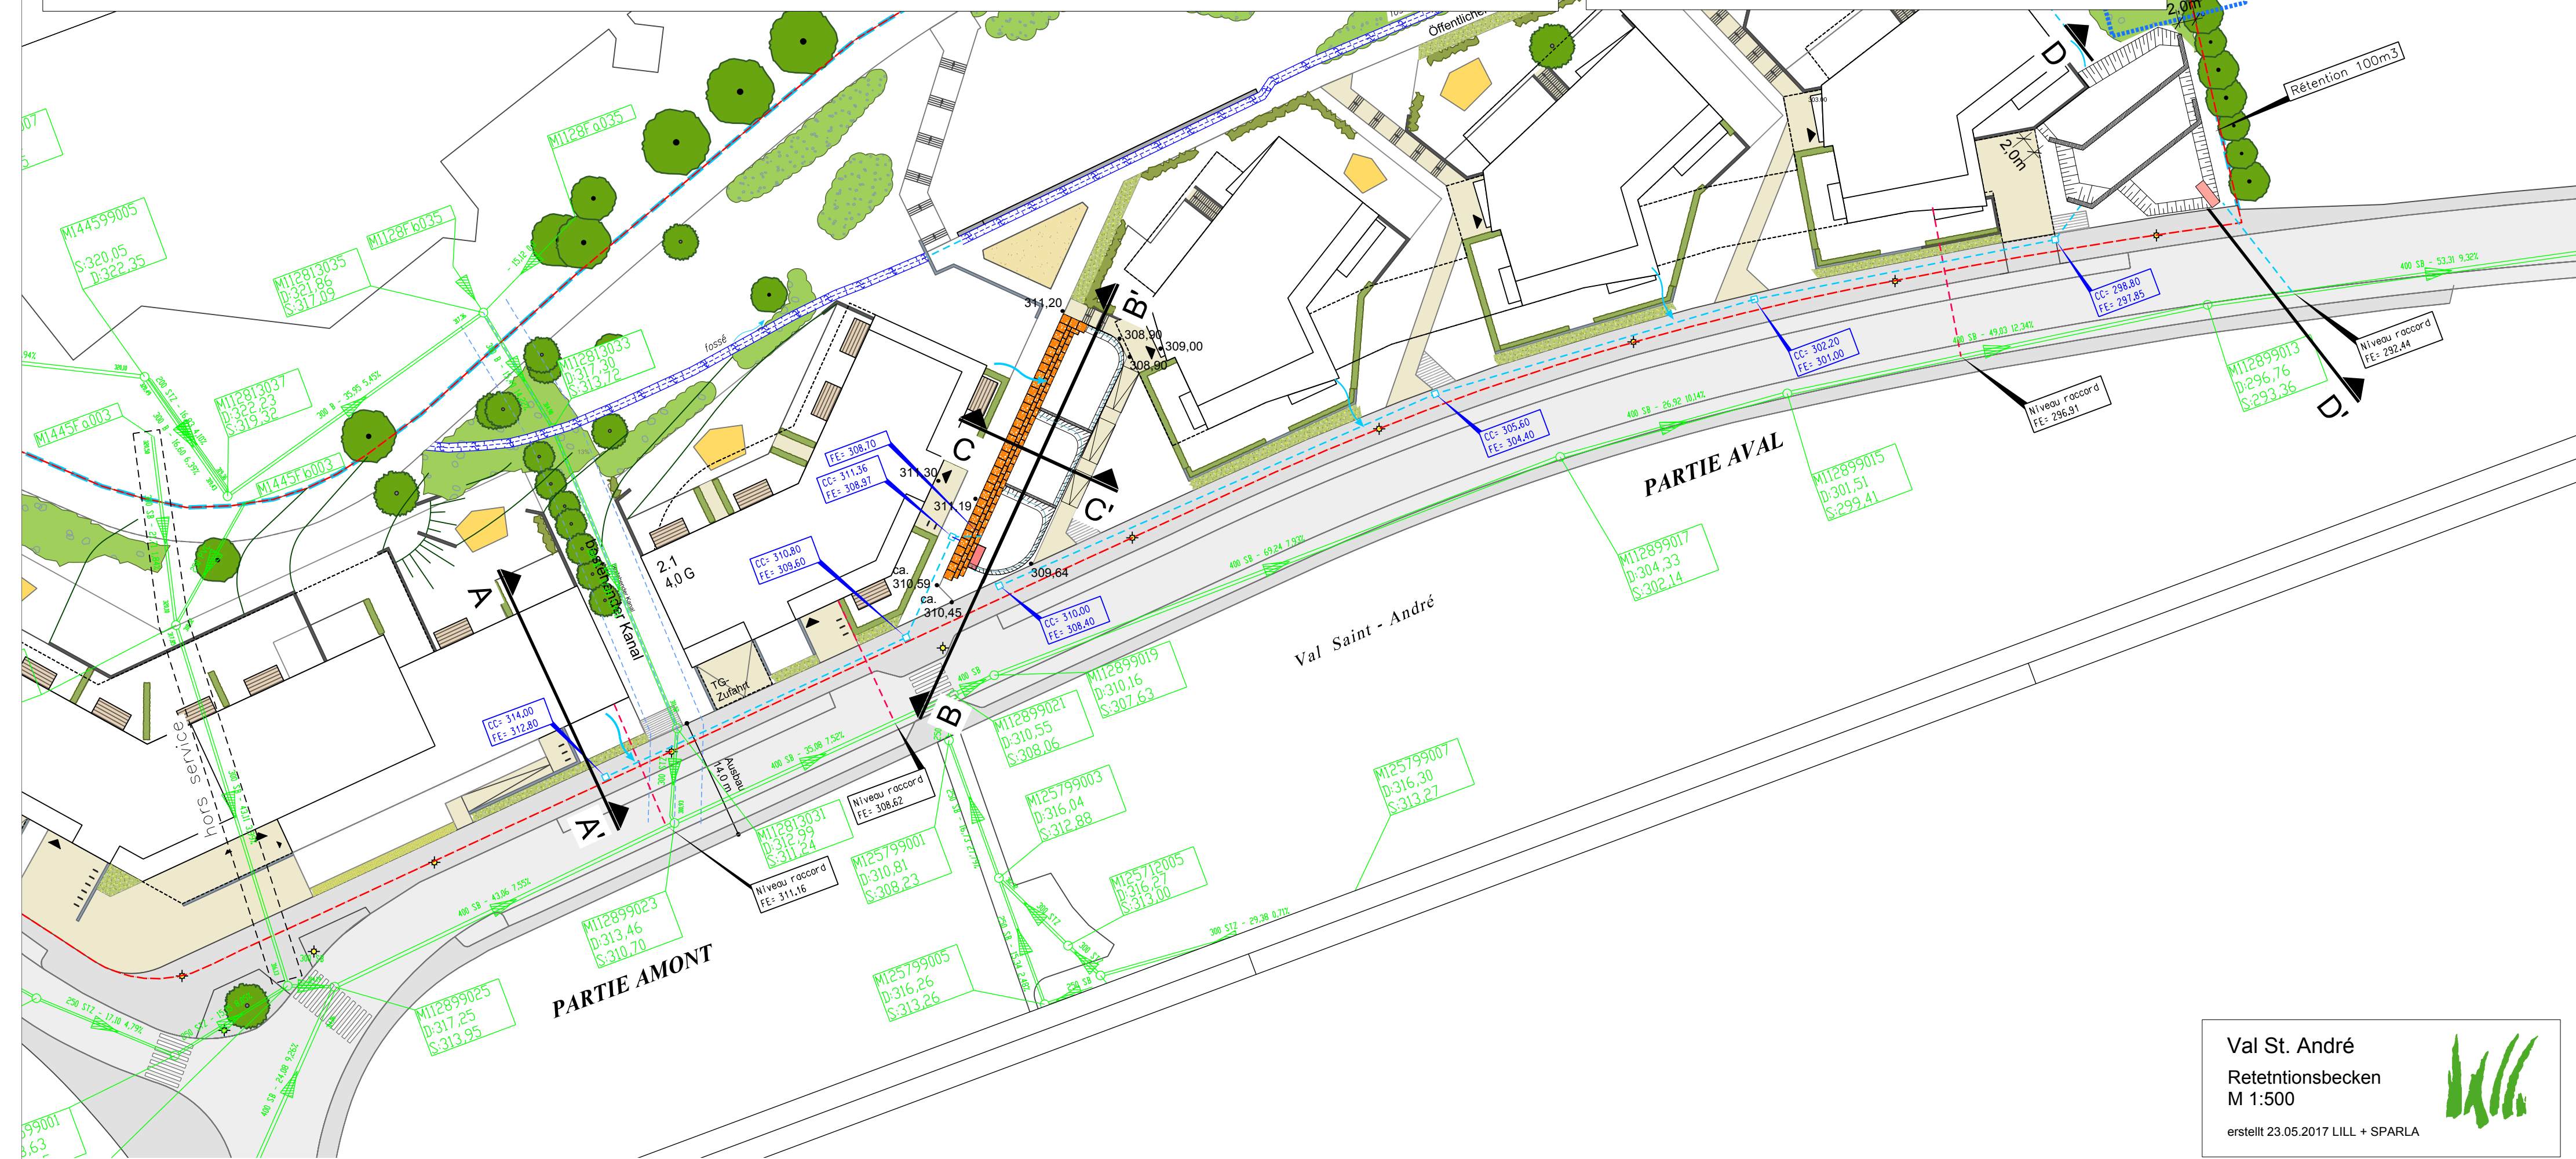


Schnitt BB'
M 1:100

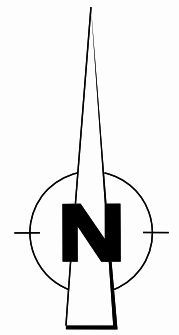

Schnitt CC'
M 1:100

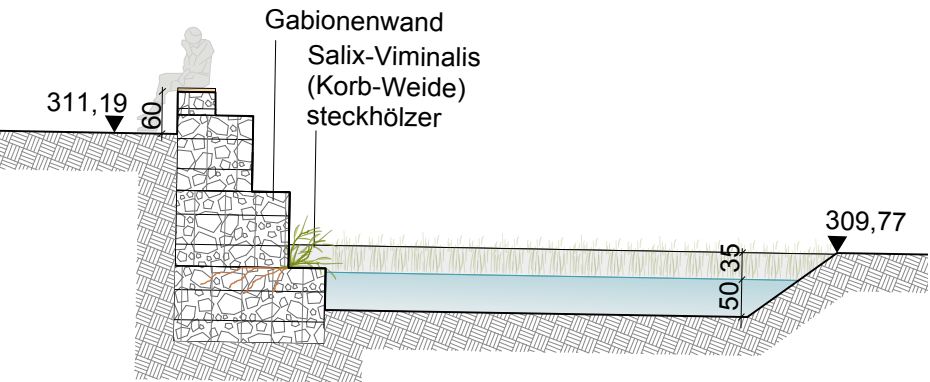

Val St. André
Retentionsbecken
M 1:500

erstellt 23.05.2017 LILL + SPARLA

