


commune de Strassen  
commune de Luxembourg




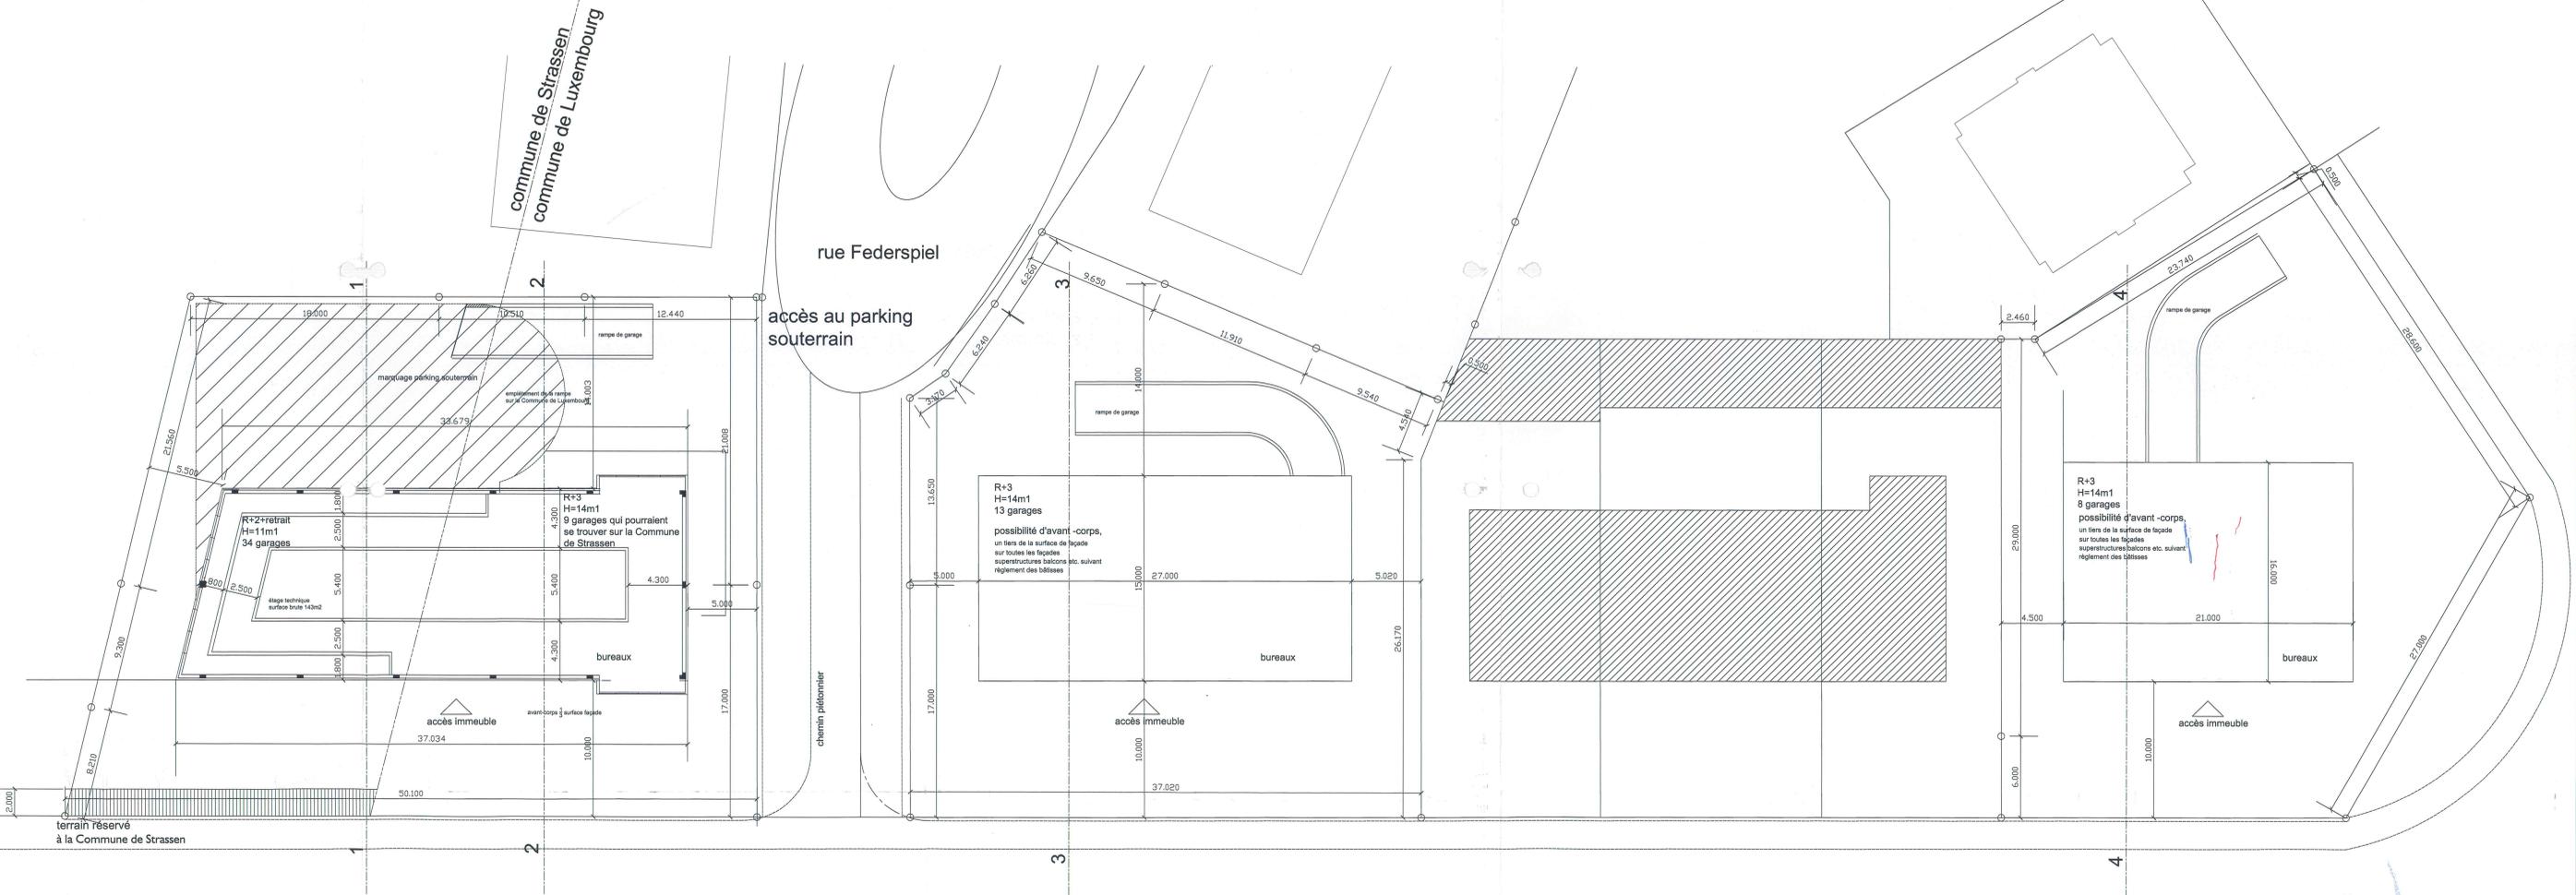


ROUTE D'ARLON

Appartient à la délibération  
du conseil communal du  
**21 MAI 2001** No. *H2/10/73*



Le présent document, fait l'objet  
de ma décision du *10.7.2001*  
référence *12690*  
Le Ministre de l'Intérieur  
*M. WITTE*

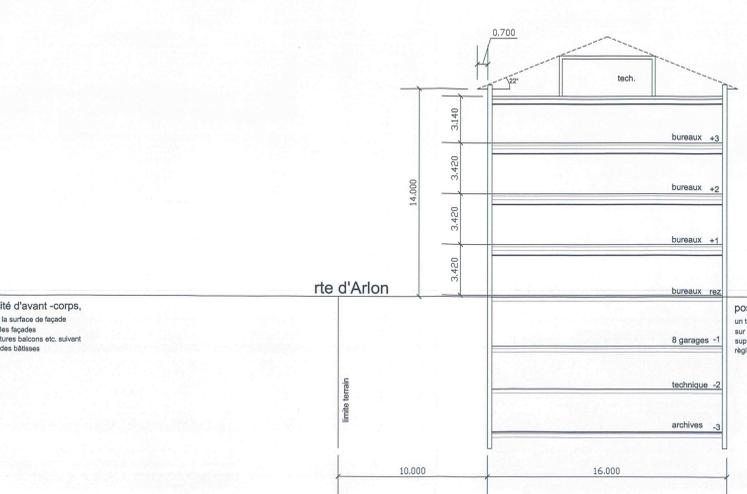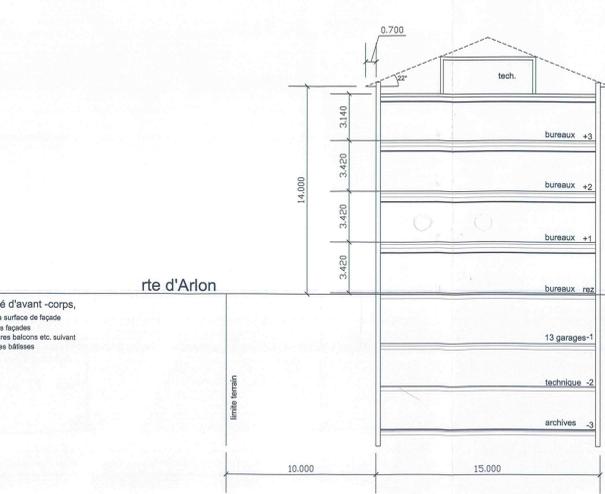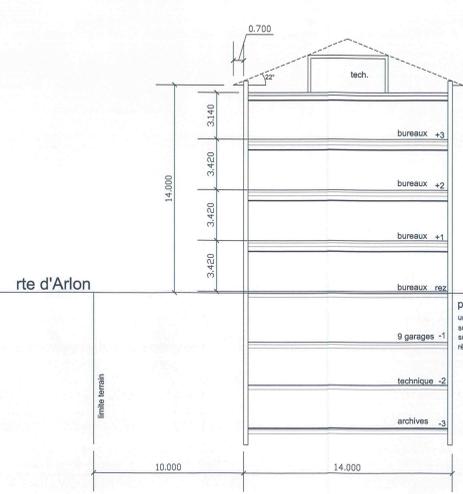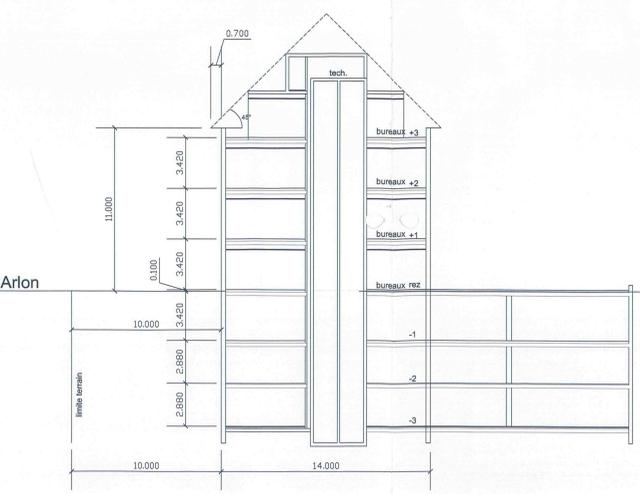

Tatiana Fabeck architecte desa 4-6 rue Pépin le Bref L-1265 Luxembourg tél. 00352 441749 fax. 00352 447164 e-mail fabeck@pt.lu	phase:	<b>A</b>	Projet d'aménagement particulier du 5.11.1973 NO82a/ 10/73
	objet:		aux abords de la route d'Arlon à Luxembourg et Strassen <b>Projet de changement d'affectation en bureaux des immeubles</b> Repris à l'autorisation sous point 4: Immeubles rue d'Arlon et coin rue Federspiel
	maître de l'ouvrage:		<b>Plan d'ensemble et coupes</b> sur base de mesurage du 10.4.1975
	demandeur:		<b>Baumelster- Haus Luxembourg A.G.</b> 204, route d'Arlon L-8010 Strassen, représenté par Monsieur Herbert Müller, Geschäftsführer
	readapté 24.02.2001		Propriétaires
	date 7.10.2000		<b>Baumelster-Haus Luxembourg A.G.</b> Monsieur Laurent Schmit architecte DPLG Monsieur Camille Diederich, ingénieur EPFZ
	échelle 1/200		
	format A1EL		
	plan n° BM01		
	fichier BM_AP4.DWG		