

Légende-type du projet d'aménagement particulier

Représentation schématisée du degré d'utilisation du sol par lot ou par zone

Surface d'empierre au sol (S _{EP})	LOT (LOT)	Surface à bâtir (S _{BAT})
Surface de traitement du sol (S _{TS})	max	max
Type de toiture	max	max

Délimitation du PAP et des zones du PAG

Contours de niveau

Nombre de niveaux

Hauteur des constructions

Types, dispositions et nombre des constructions

Types et nombre de logements

Formes de toiture

Qualité des immédiateurs (plans / coupes)

Délimitation des lots / lots

Degré de mixité des fonctions

Espaces extérieurs privés et publics


Plantations et espaces

Servitudes


Infrastructures techniques à titre indicatif

Légende complémentaire


NB: L'empierrement des constructions et le niveau de référence sont à préciser lors du dossier d'exécution

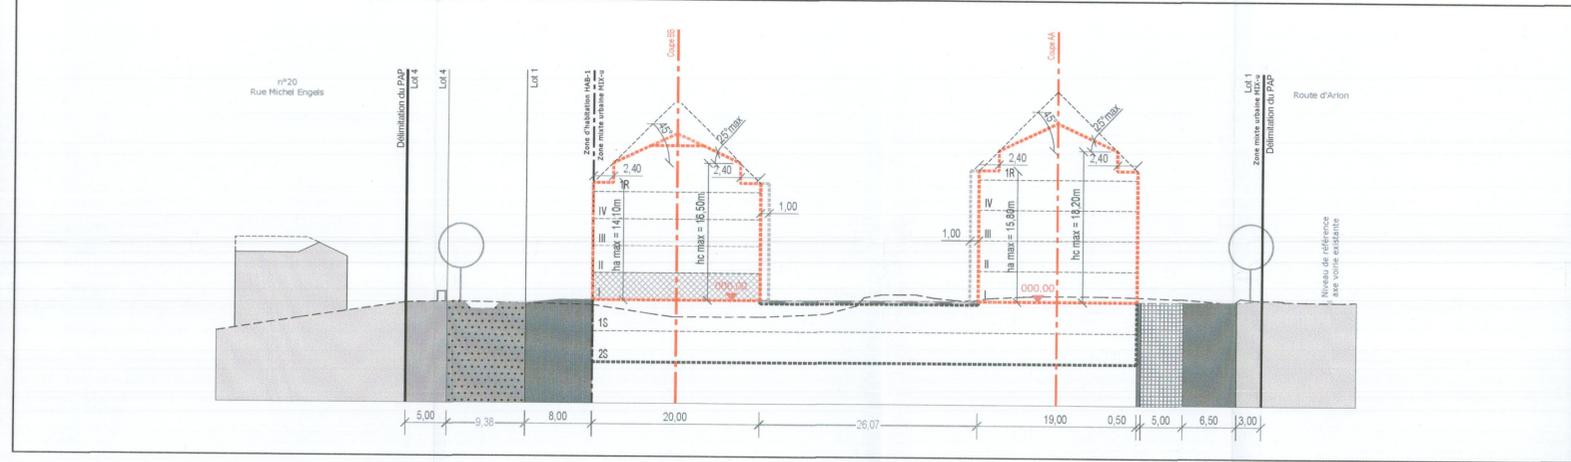


Coupe DD 1/500

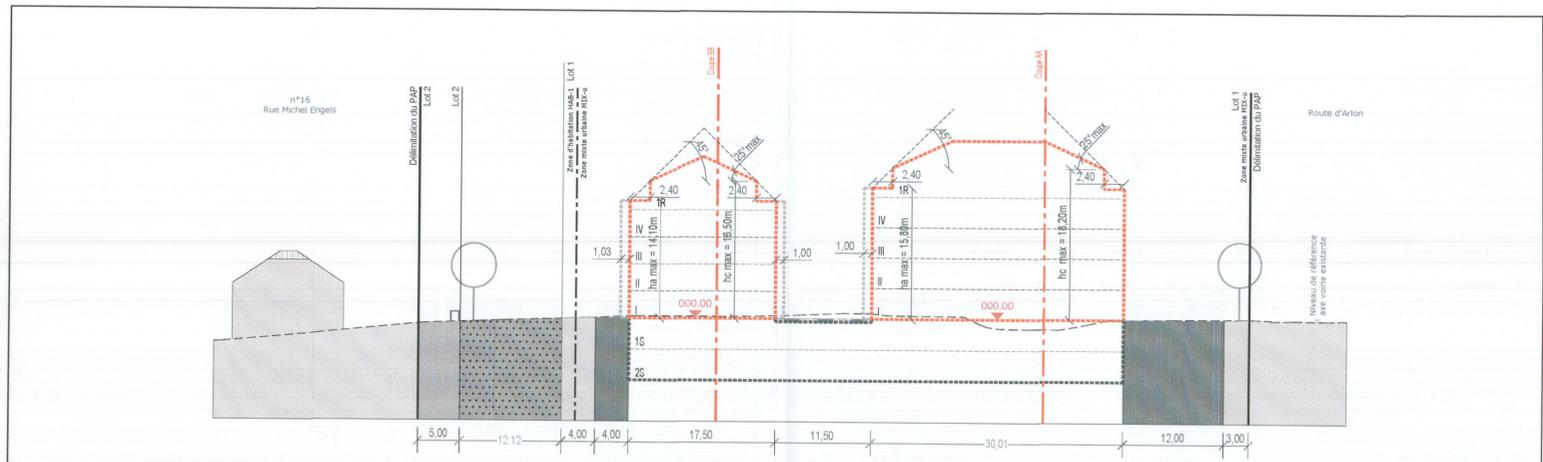

Coupe CC 1/500

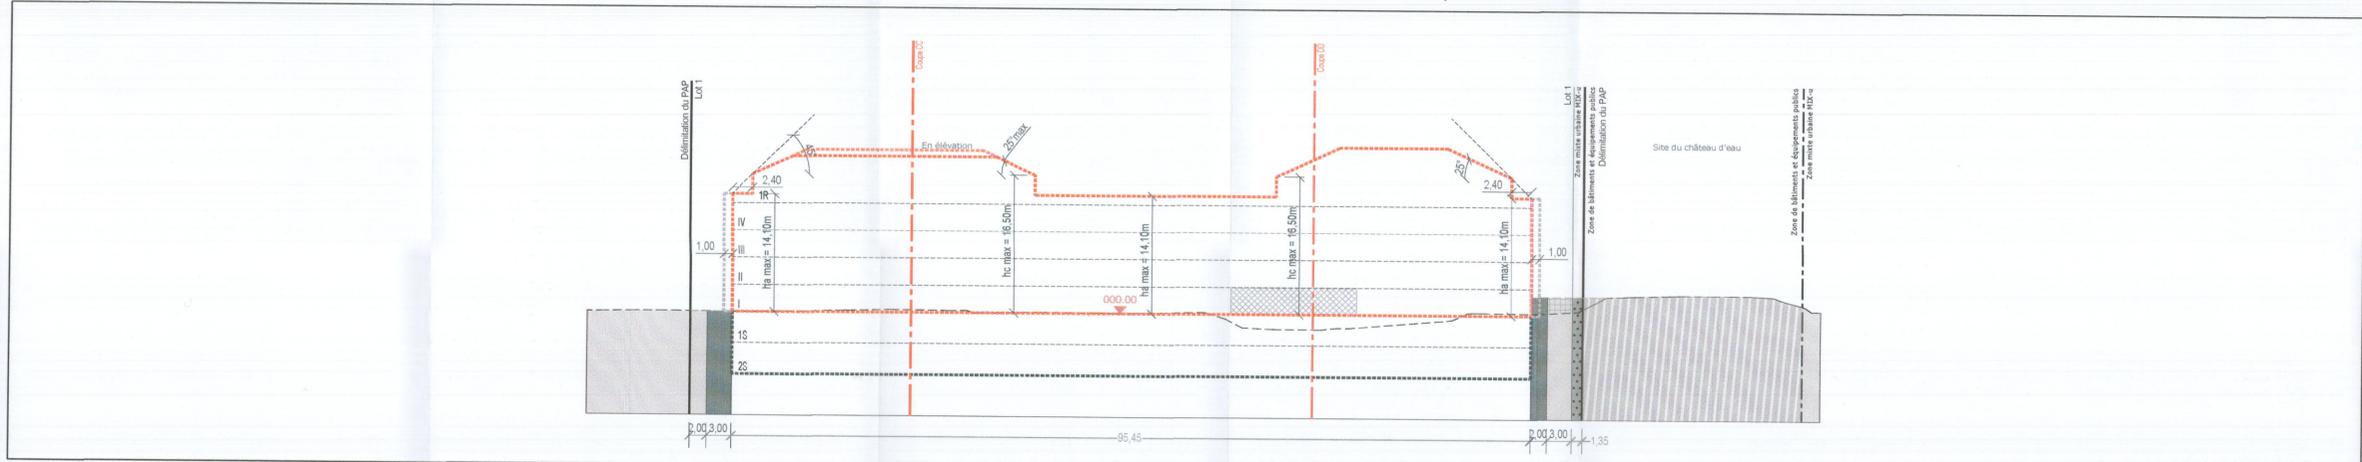

Coupe BB 1/500

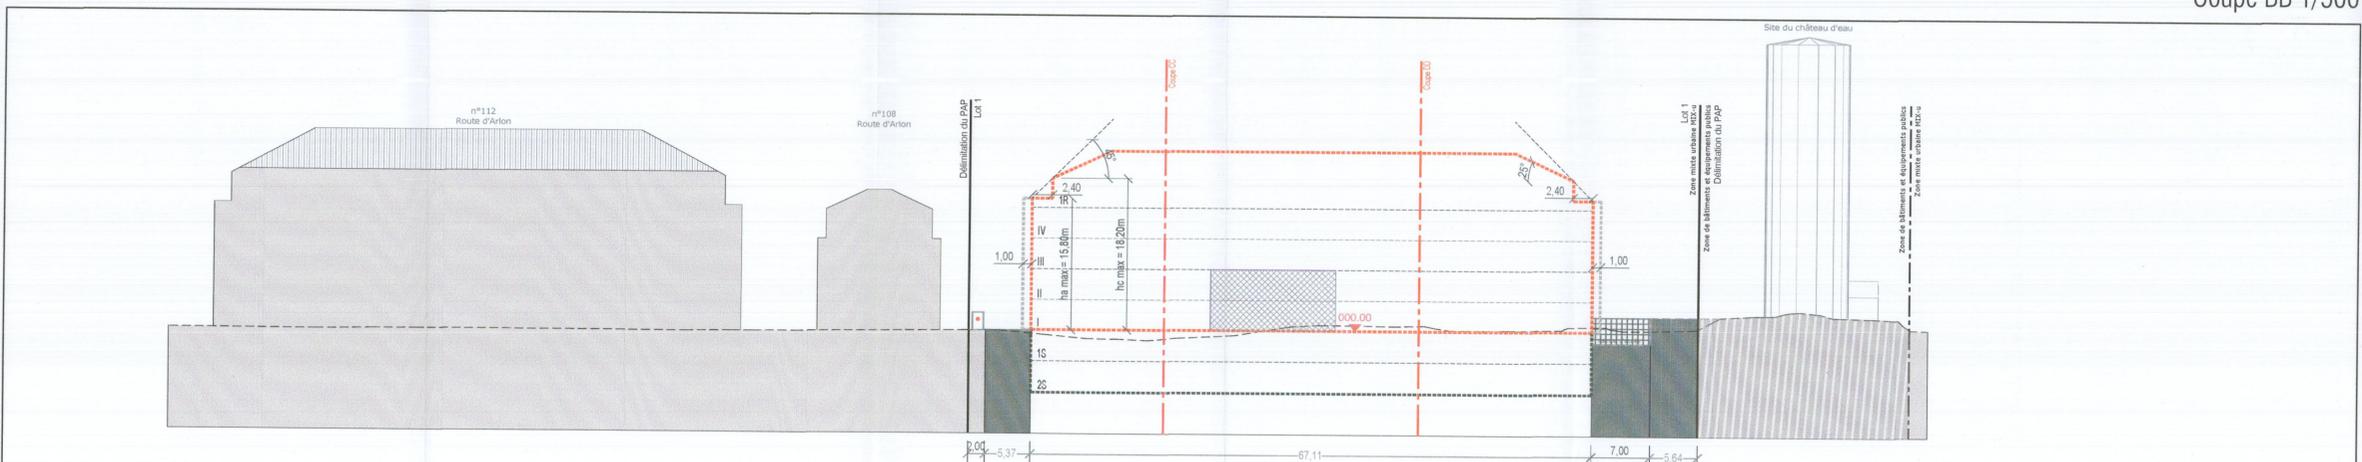

Coupe AA 1/500



appartient à la délibération
du conseil communal
du 14 décembre 2020
référence n° 82A/2014/9

Fond topographique © Origine: Administration du Cadastre et de la Topographie, Droits réservés à l'Etat du Grand Duché de Luxembourg (1993-2001)

DATE	INDICE	MODIFIÉ PAR	VÉRIFIÉ PAR	MODIFICATION
01/09/20	E	XAE	SBX	Modifications suivant remarques VDL
30/07/20	D	XAE	SBX	Modifications suivant remarques VDL
03/07/20	C	XAE	SBX	Modifications suivant remarques VDL
11/06/20	B	SBX		Suppression parkings suite remarques VDL

DESSINÉ : Xavier ANDRE VÉRIFIÉ : Simon BERTOUX CONTRÔLE : Marcel HETTO

CLIENT : Renaissance Construction sàrl
224, Route d'Arlon
L-8010 Strassen

CHANTIER : Ville de Luxembourg
"PAP 104-106 Route d'Arlon"
(Ancienne clinique Dr. E. Bohler) - Réf. 17662/26C

OBJET : Modification du Plan d'Aménagement Particulier
Partie graphique - coupes

<p>LUXPLAN S.A. Ingénieurs conseils</p>	<p>P.A.C. 8587 - BP-108 L - 8303 Capellen G-D de Luxembourg Tél: (+352) 26 99 0-1 Fax: (+352) 30 56 09 E-mail: info@luxplan.lu http://www.luxplan.lu</p>	ÉCHELLE :	1/500		
		FICHER :	R:\2019\20192276_LP_Modif_PAP_104-106_route_Arlon_Luxembourg_VD_Phans\04_Projet		
		DATE :	05/02/2020	PHASE :	PAP
		PLAN N° :	20192276 -LP- U001	IND. :	E