




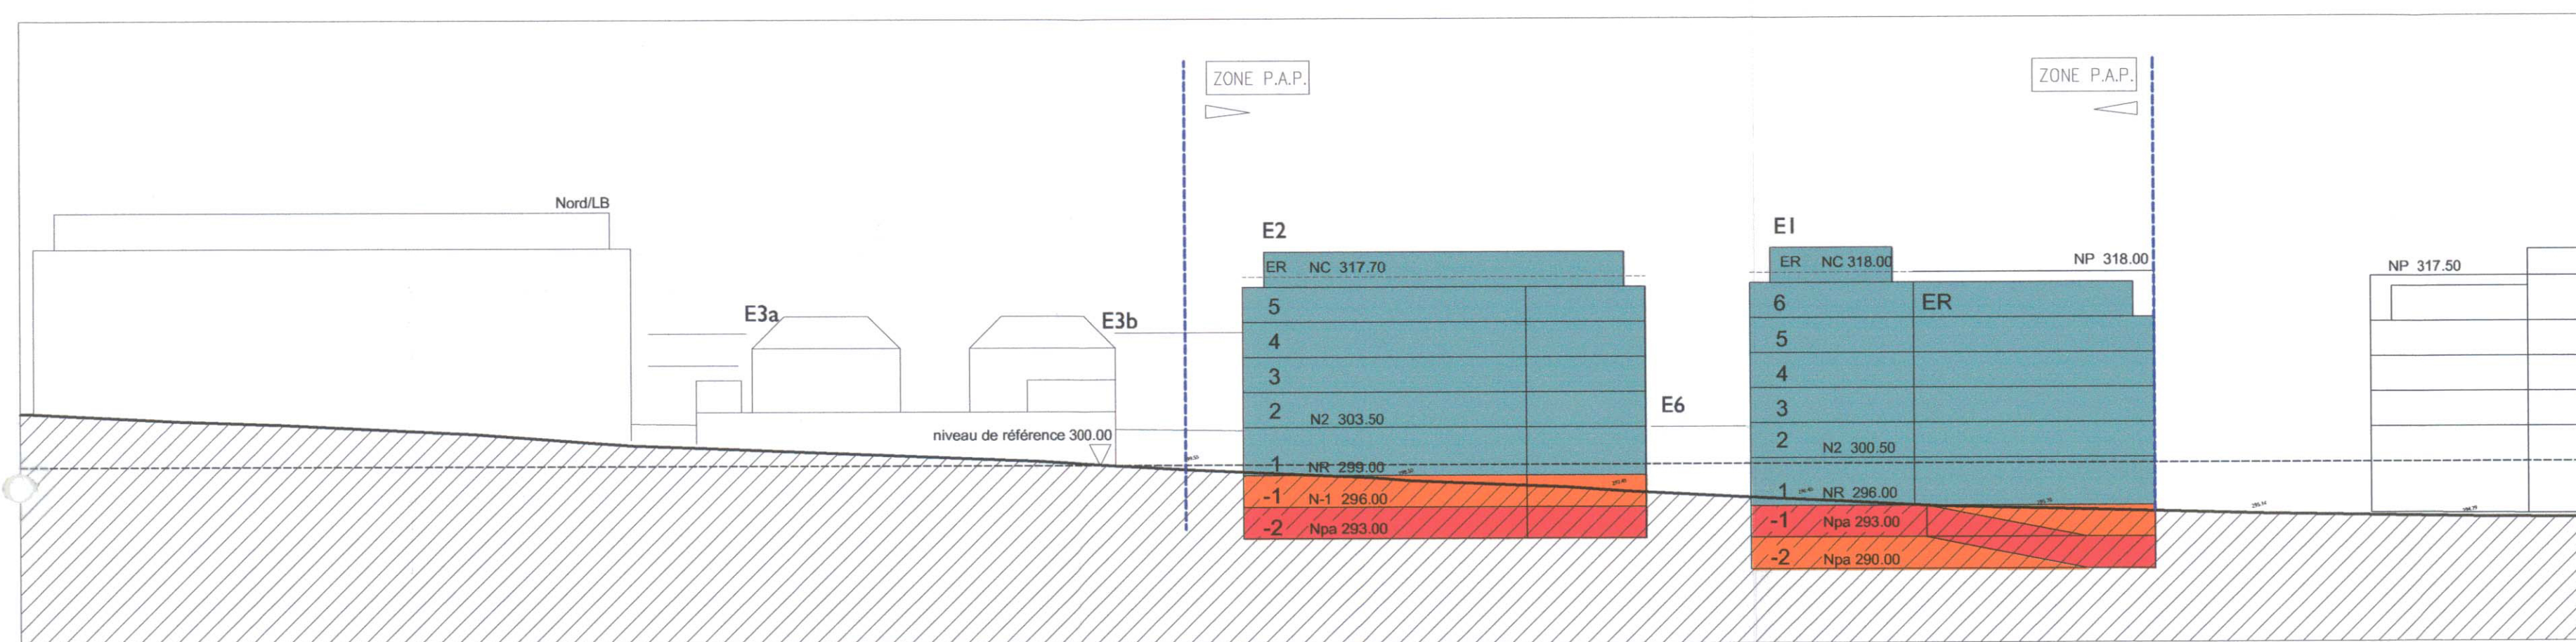


coupe I

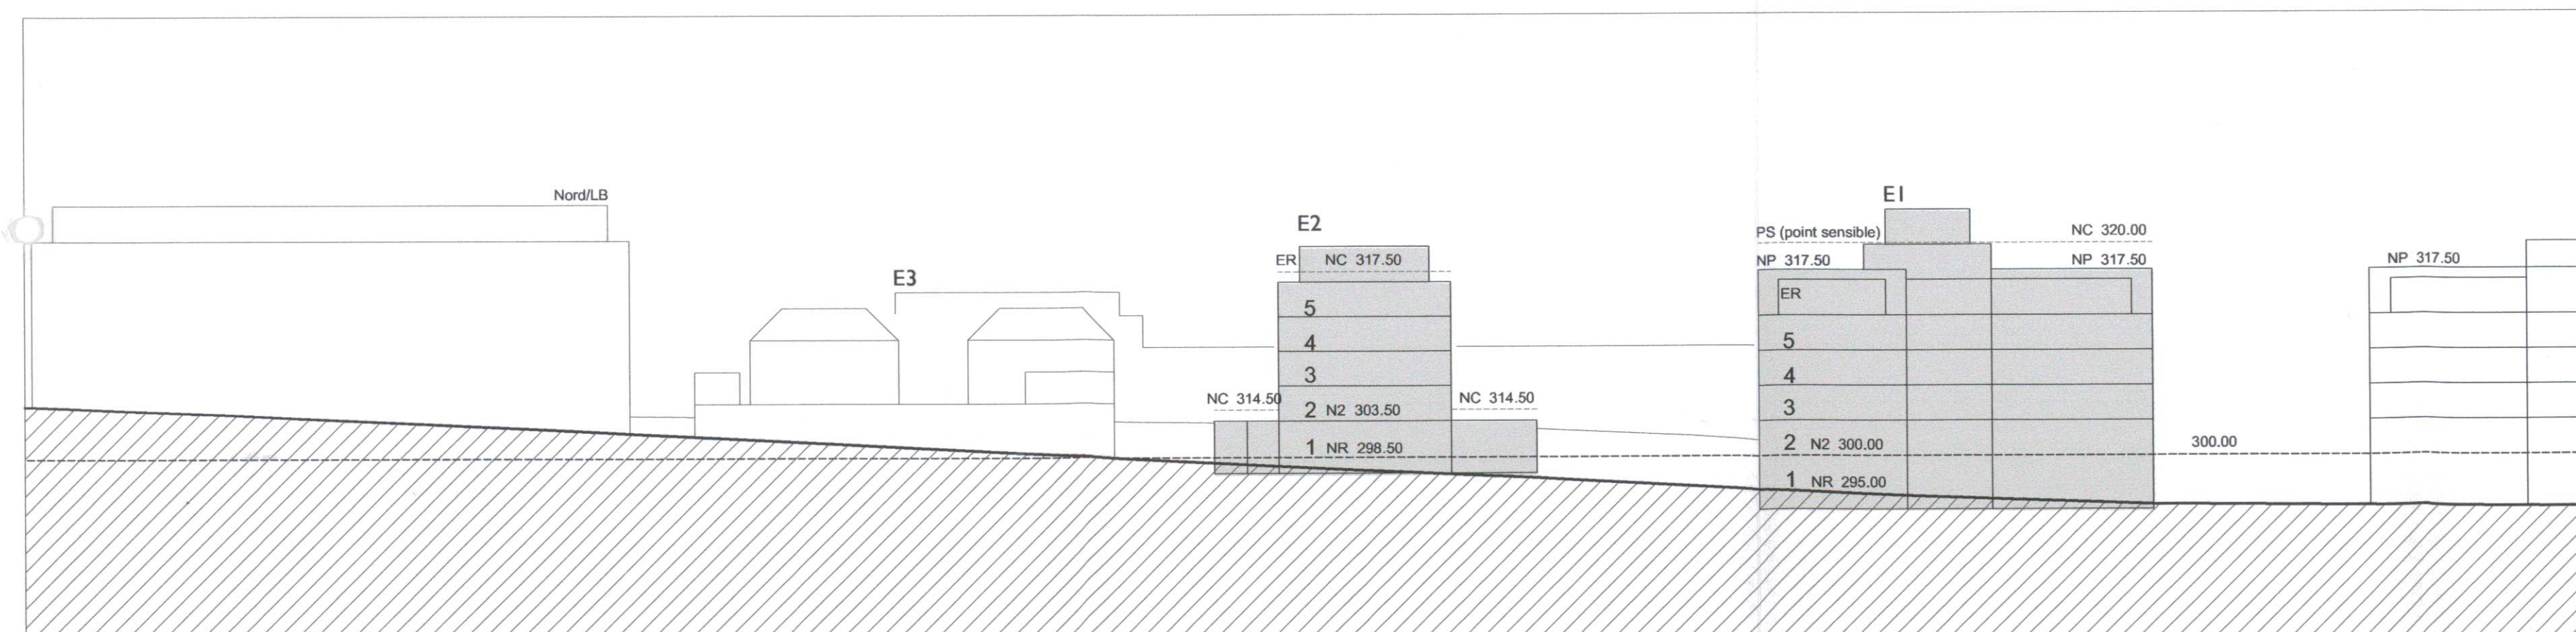

coupe I 1993

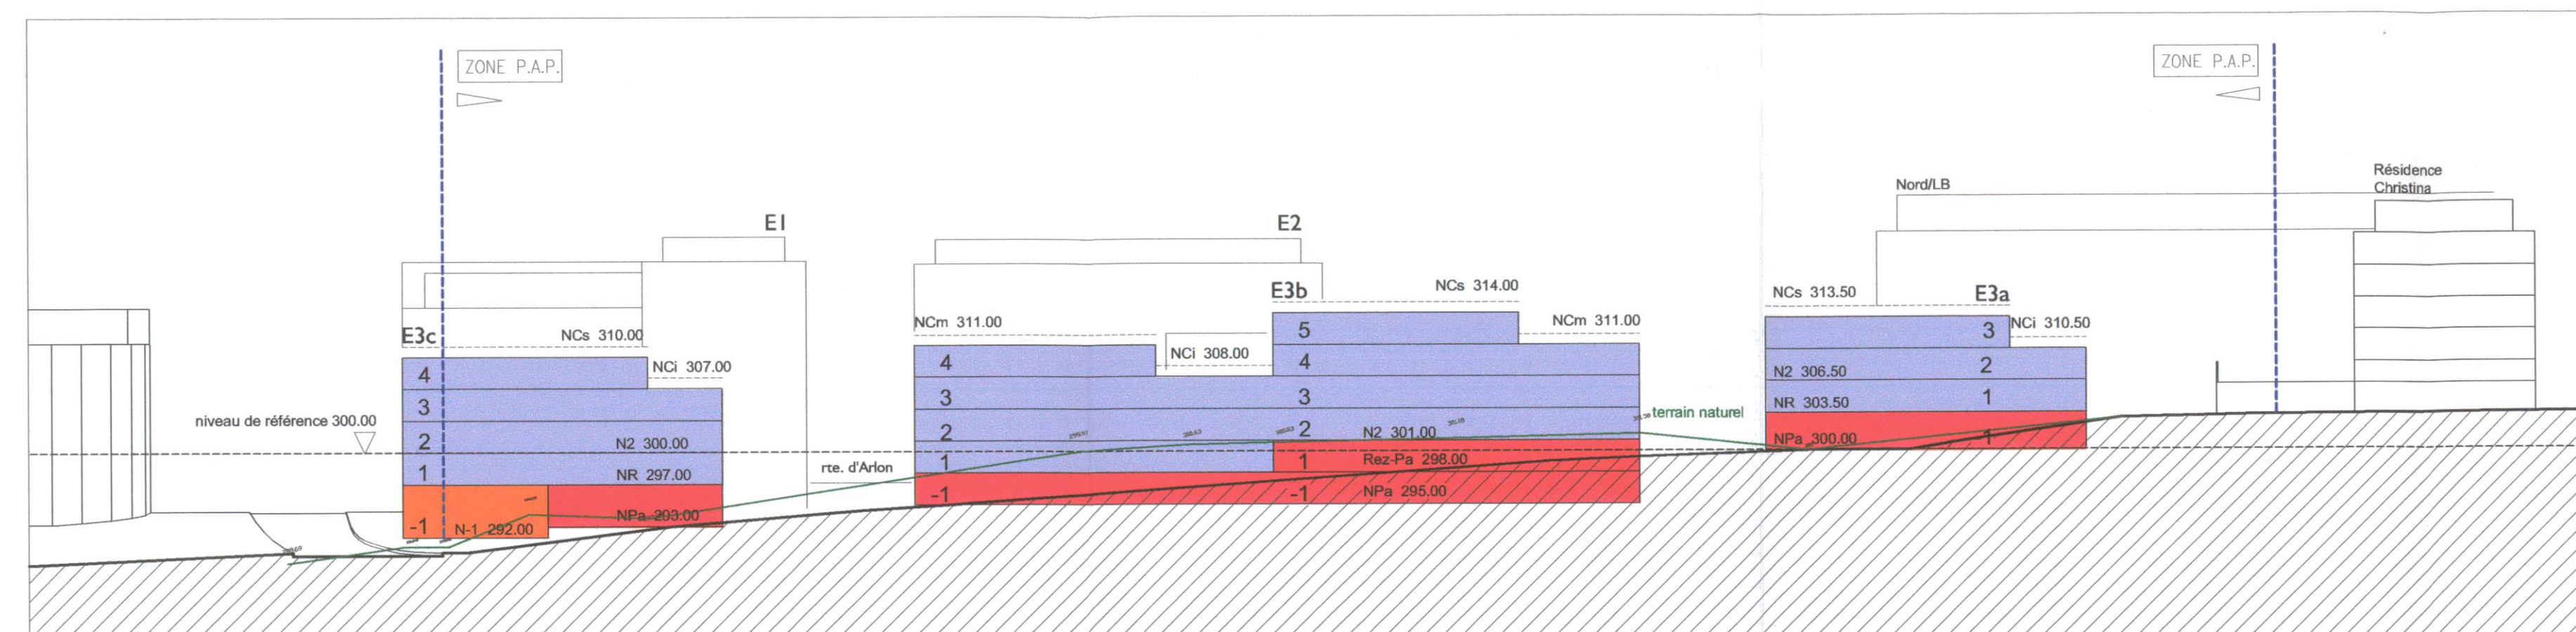

coupe 2

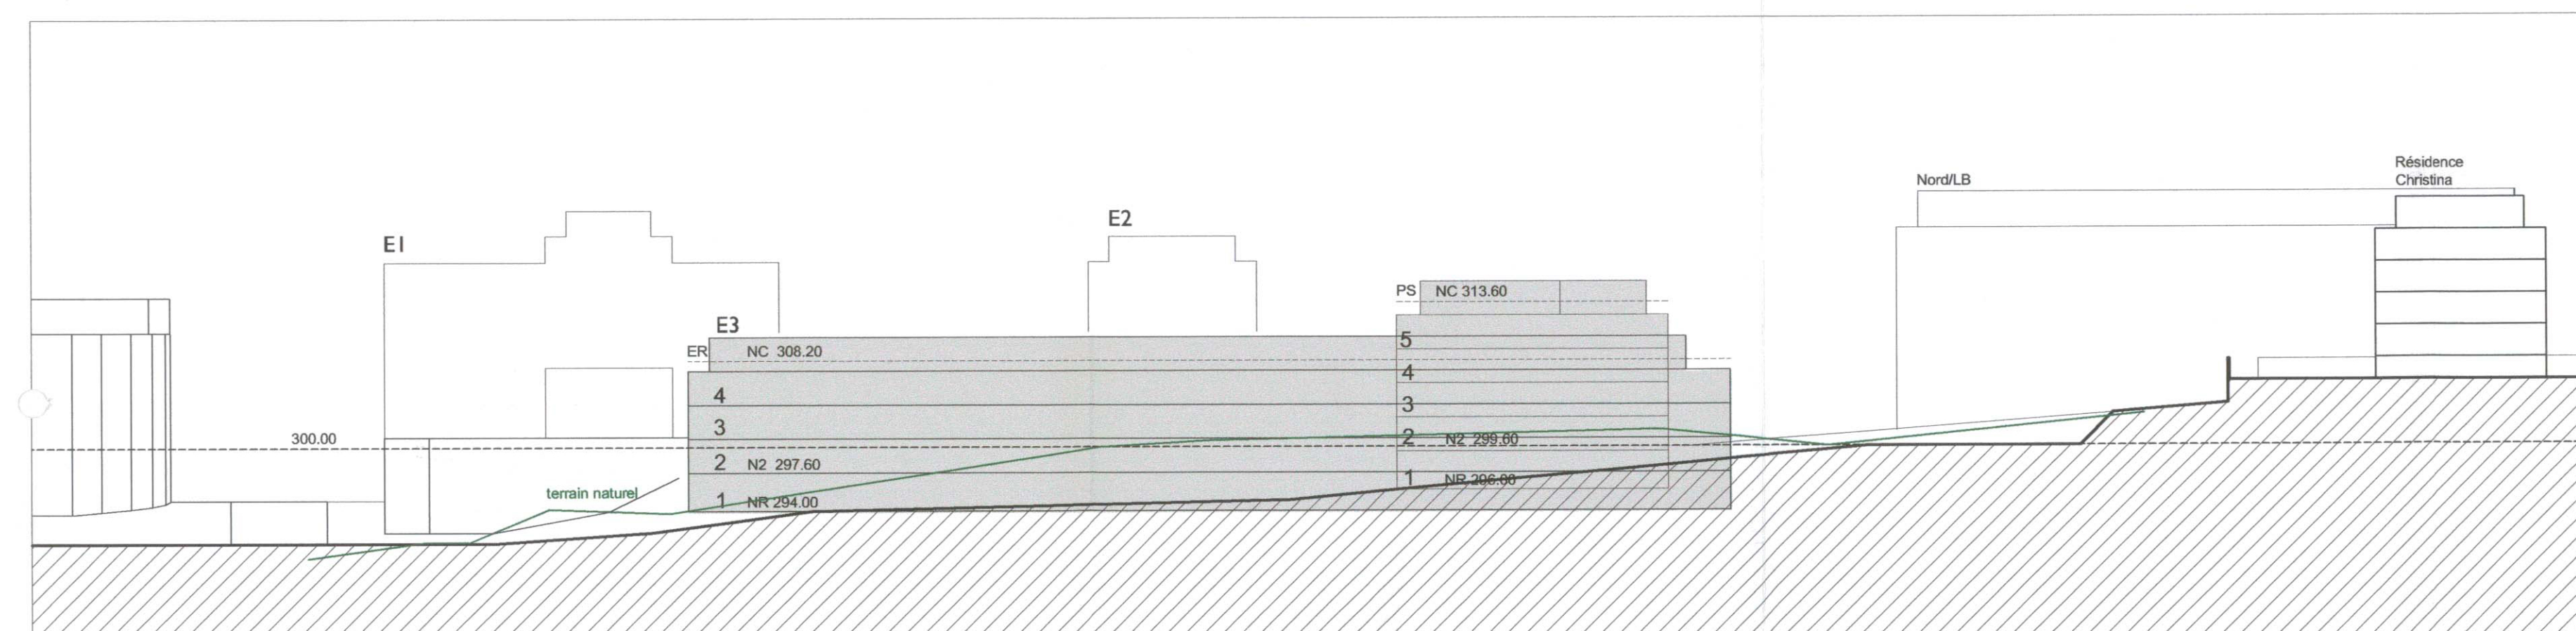

coupe 2 PAP 1993

Légende :

- Bureaux
- Habitations
- Parkings
- Caves & locaux techniques

appartient à l'approbation provisoire du conseil communal du 23 juillet 2004 référence n° 82a/4/2003		VILLE DE LUXEMBOURG		appartient à l'approbation définitive du conseil communal du 31 janvier 2005 référence n° 82a/4/2003	
ind.	date	modification	sign.		
C					
F					
E					
D					
C	16-10-03	adaptations E1 et E2			
B	26-09-03	adaptation de E3b			
A	18-09-03	adaptations diverses			

maître d'ouvrage	Madame Frisch représentée par Monsieur et Madame Sax 2, rue du couvent L-1363 Howald	
projet	mise au point et développement du plan d'aménagement particulier voté en 1993, lot "E" de la place de l'Etoile, Luxembourg	
développeur	Hochtief Luxembourg S.A. 19, rue de Bitbourg L-1273 Luxembourg	
architectes	Fabeck architectes 1, rue du Château L-8385 Koerich e-mail architectes@fabeck.lu tél. 00352-263080 fax. 00352-26305481	
phase	PAP	
titre	Coupes I et 2	
plan N°	PET_PAP_211	
date	01/08/2003	remarques
échelle	1/500	mod.
format	A1	C
fichier info.	PAP-16-10-2003	