




COUPE A - A'

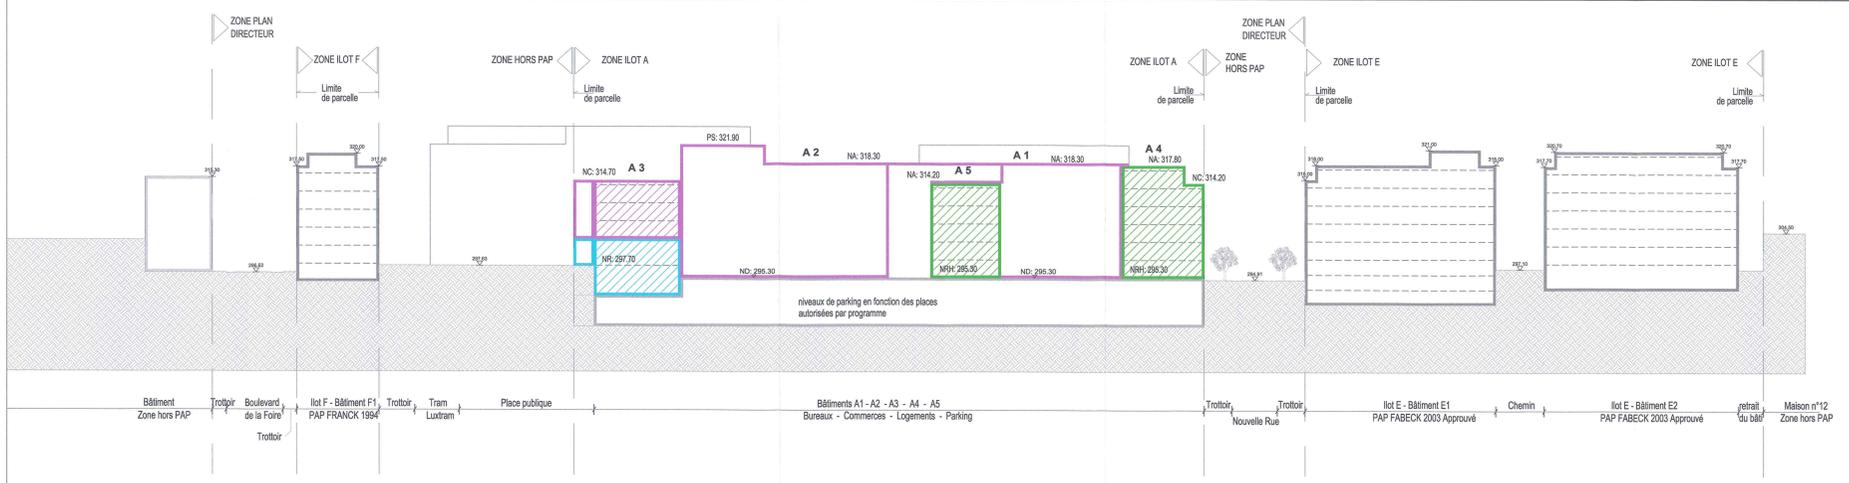


COUPE B - B'

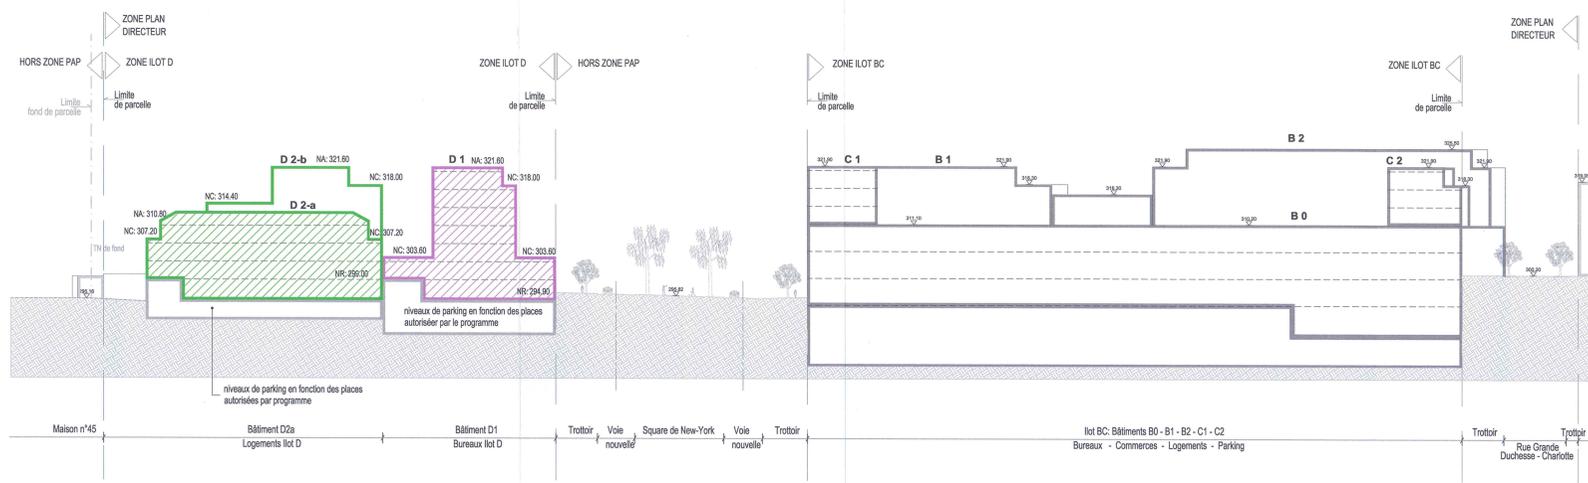

COUPE C - C'

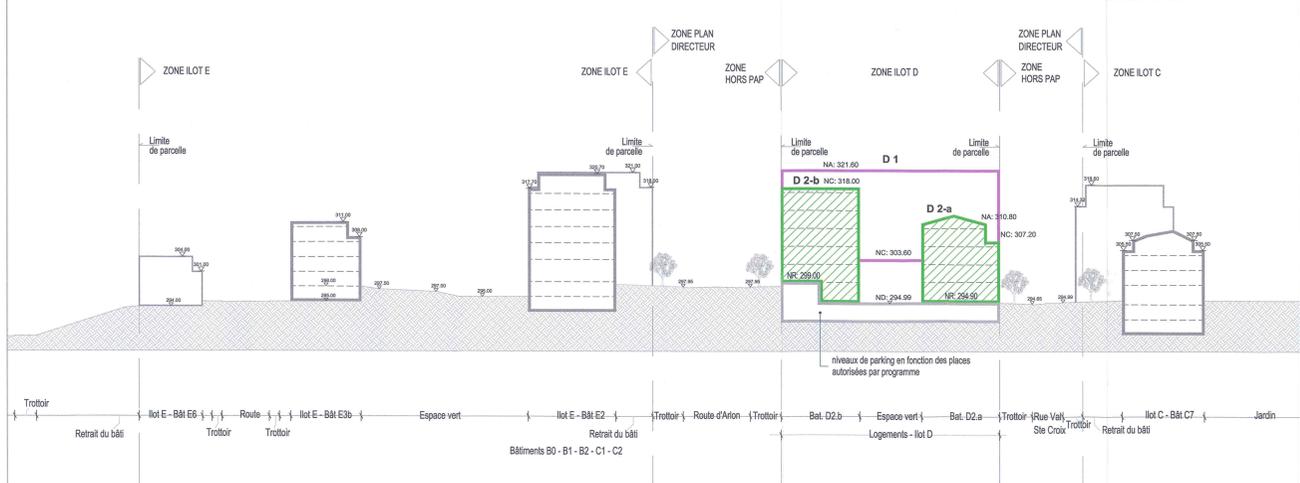

COUPE D - D'

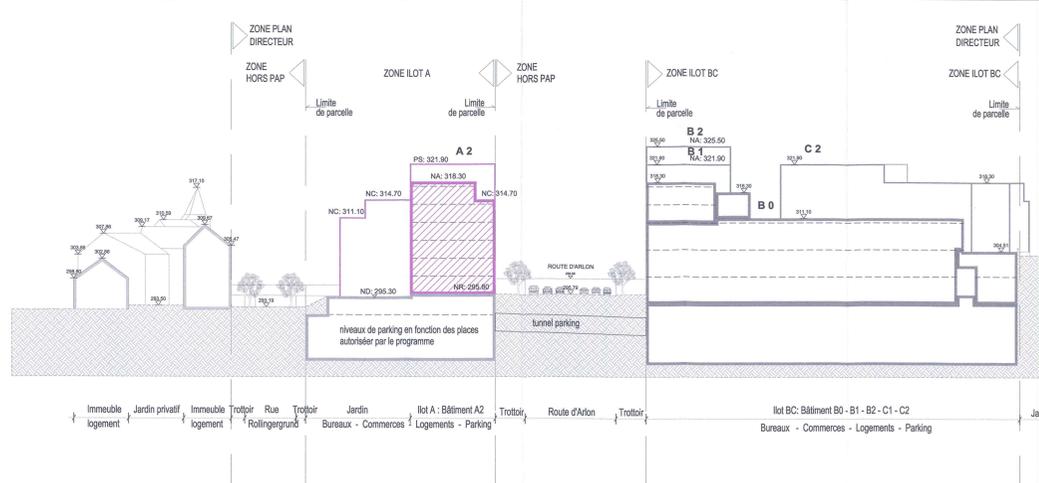

Représentation schématique du degré d'utilisation du sol

Légende type - PAP
* Indications supplémentaires

Implantation des immeubles :

- Immeuble obligatoire construction principale
- Immeuble facultatif construction principale
- Alignement obligatoire déviation
- Alignement facultatif déviation
- Immeuble obligatoire surfaces constructibles pour déviation

Délimitation des lots / parcelles :

- Lot principal constructible
- Lot principal constructible
- Terres appartenant à la commune

Volumétrie et fonctions :

- Bâtiments
- Logements

Espaces verts :

- Espace vert public affectation spécifique dans la partie arête du PAP
- Espace vert privé affectation spécifique dans la partie arête du PAP
- Arbres de jeu
- Plantations arborées
- Plantations grasses
- Arbres à caractère

Voies de circulation :

- Rues
- Voies de stationnement / emplacement public
- Chemins piétons, zones cyclables

Formes de toitures :

- Orientation de la toiture
- Toiture plate
- Toiture à plusieurs versants, degré d'inclinaison variable
- Toiture mansardée
- Éléments latéraux ou naturels à sauvegarder
- Impasse de construction d'alignement déterminée

Accès :

- Accès véhicules parking
- Accès véhicules abriés parking

Altitude de voirie :

- Niveau existant de voirie de m
- Niveau projeté de voirie de m

Degré de mixité des fonctions :

- Proportion minimale de logements par immeuble
- Proportion minimale de bureaux par immeuble
- Proportion minimale de commerces par immeuble

Types et dispositions des constructions :

- Construction en cadre continu
- Construction en cadre non continu
- Maison isolée
- Maison jumelée
- Maison en bande

Indications de la voirie prises selon le plan de l'annexe 1 (PAP) et le plan de l'annexe 2 (PAP) :



NOTES

Indications de la voirie prises selon le plan de l'annexe 1 (PAP) et le plan de l'annexe 2 (PAP) :

IMAGE 3D VUE 1

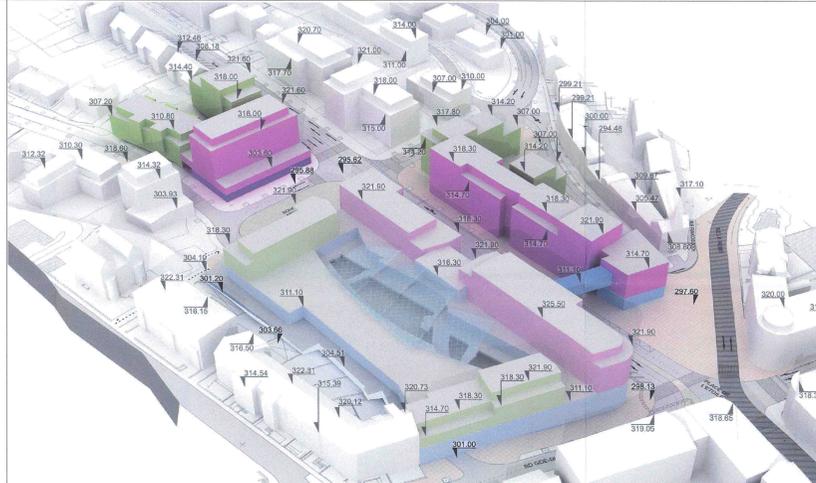


IMAGE 3D VUE 2



18 18.11.09 MCO DEPOT P.A.P. REMPLACANT LE P.A.P. 94 XG
 17 04.11.08 BF DEPOT P.A.P. MODIFIANT LE P.A.P. 94 XG
 16 18.08.08 BF DEPOT P.A.P. MODIFIANT LE P.A.P. 94 XG
 15 24.08.07 MOTTE DEPOT P.A.P. MODIFIANT LE P.A.P. 94 XG
 10 11.12.06 MOTTE DEPOT P.A.P. MODIFIANT LE P.A.P. 94 XG

PROJET

PLACE DE L'ETOILE LUXEMBOURG ILOTS A ET D

MATRE D'OUVRAGE
ETOILE DEVELOPPEMENT I ET II
 81 rue Jean-Baptiste, Gibraltar, L-4790 PÉTANGE

MATRE D'OUVRAGE DESIGNÉ MOO
ANDROMEDA
 81 rue Jean-Baptiste, Gibraltar, L-4790 PÉTANGE

ASSISTANT MATRE D'OUVRAGE AMO
TECHNUM TRACTEBEL ENGINEERING
 Avenue d'Alton 7, B-1050 BRUXELLES

ARCHITECTE
JOHN OLDRIDGE
CHAPMAN TAYLOR BENELUX
 88 Boulevard de l'Europe
 L-1019 Luxembourg, Belgique
John Oldridge

PHASE
P.A.P.

TITRE
PLAN D'AMENAGEMENT PARTICULIER PARTIE GRAPHIQUE - PLANCHE II

TRAVAIL N°	708 PDEB				
ETAT D'AVANCEMENT	DATE DE DESSIN	ECHELLE			
P.A.P.	12.10.2009	1:500 AO			
DESINNE PAR	DATE DE DESSIN	CONTROLE PAR			
MCO	18.11.2009	XG			
LOT	COMPAGNE	ZONE	NEVEAU	DESSIN N°	REVISION
A	CTB	A-D	-	A 02	18