


SURFACE BRUTE LOTS 2 et 3 (SURFACE TOTALE PAP)	6970 m ²
SURFACE TOTALE BRUTE PPA	5227 m ²
SURFACE TOTALE NETTE PAP (75%)	5227 m ²
SURFACE NETTE TOTALE DU TERRAIN CONSTRUCTIBLE	10454 m ²
SURFACE CONSTRUCTIBLE (SURF.NETTE x CMU 2.0)	10454 m ²
SURFACE D'EXPLOITATION hors sol SELON PROJET	9533 m ²
NOMBRE DE PARKINGS APPROXIMATIFS	175 pl.
SURFACE VOIRIE	2024 m ²
SURFACE ZONE VERTE PAP	700 m ²
SURFACE CEDEE (ZONE VERTE + VOIRIE)	2724 m ²
SOIT 25% + 14,07% = 39,07% DE LA SURFACE TOTALE DU PAP	

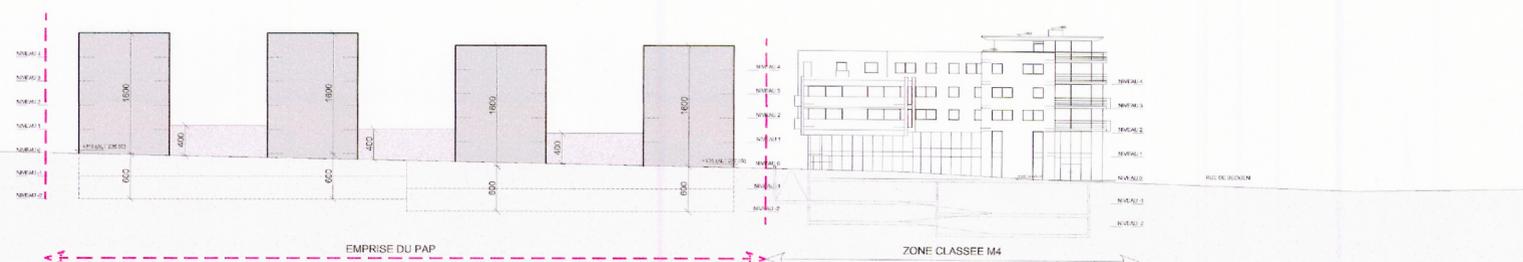

LIMITE DU PAP

GABARIT BATIMENT


LIMITE DU SECTEUR M4

ZONE VERTE

NOUVELLE RUE

TERRAIN A ECHANGER

TERRAIN A CEDER

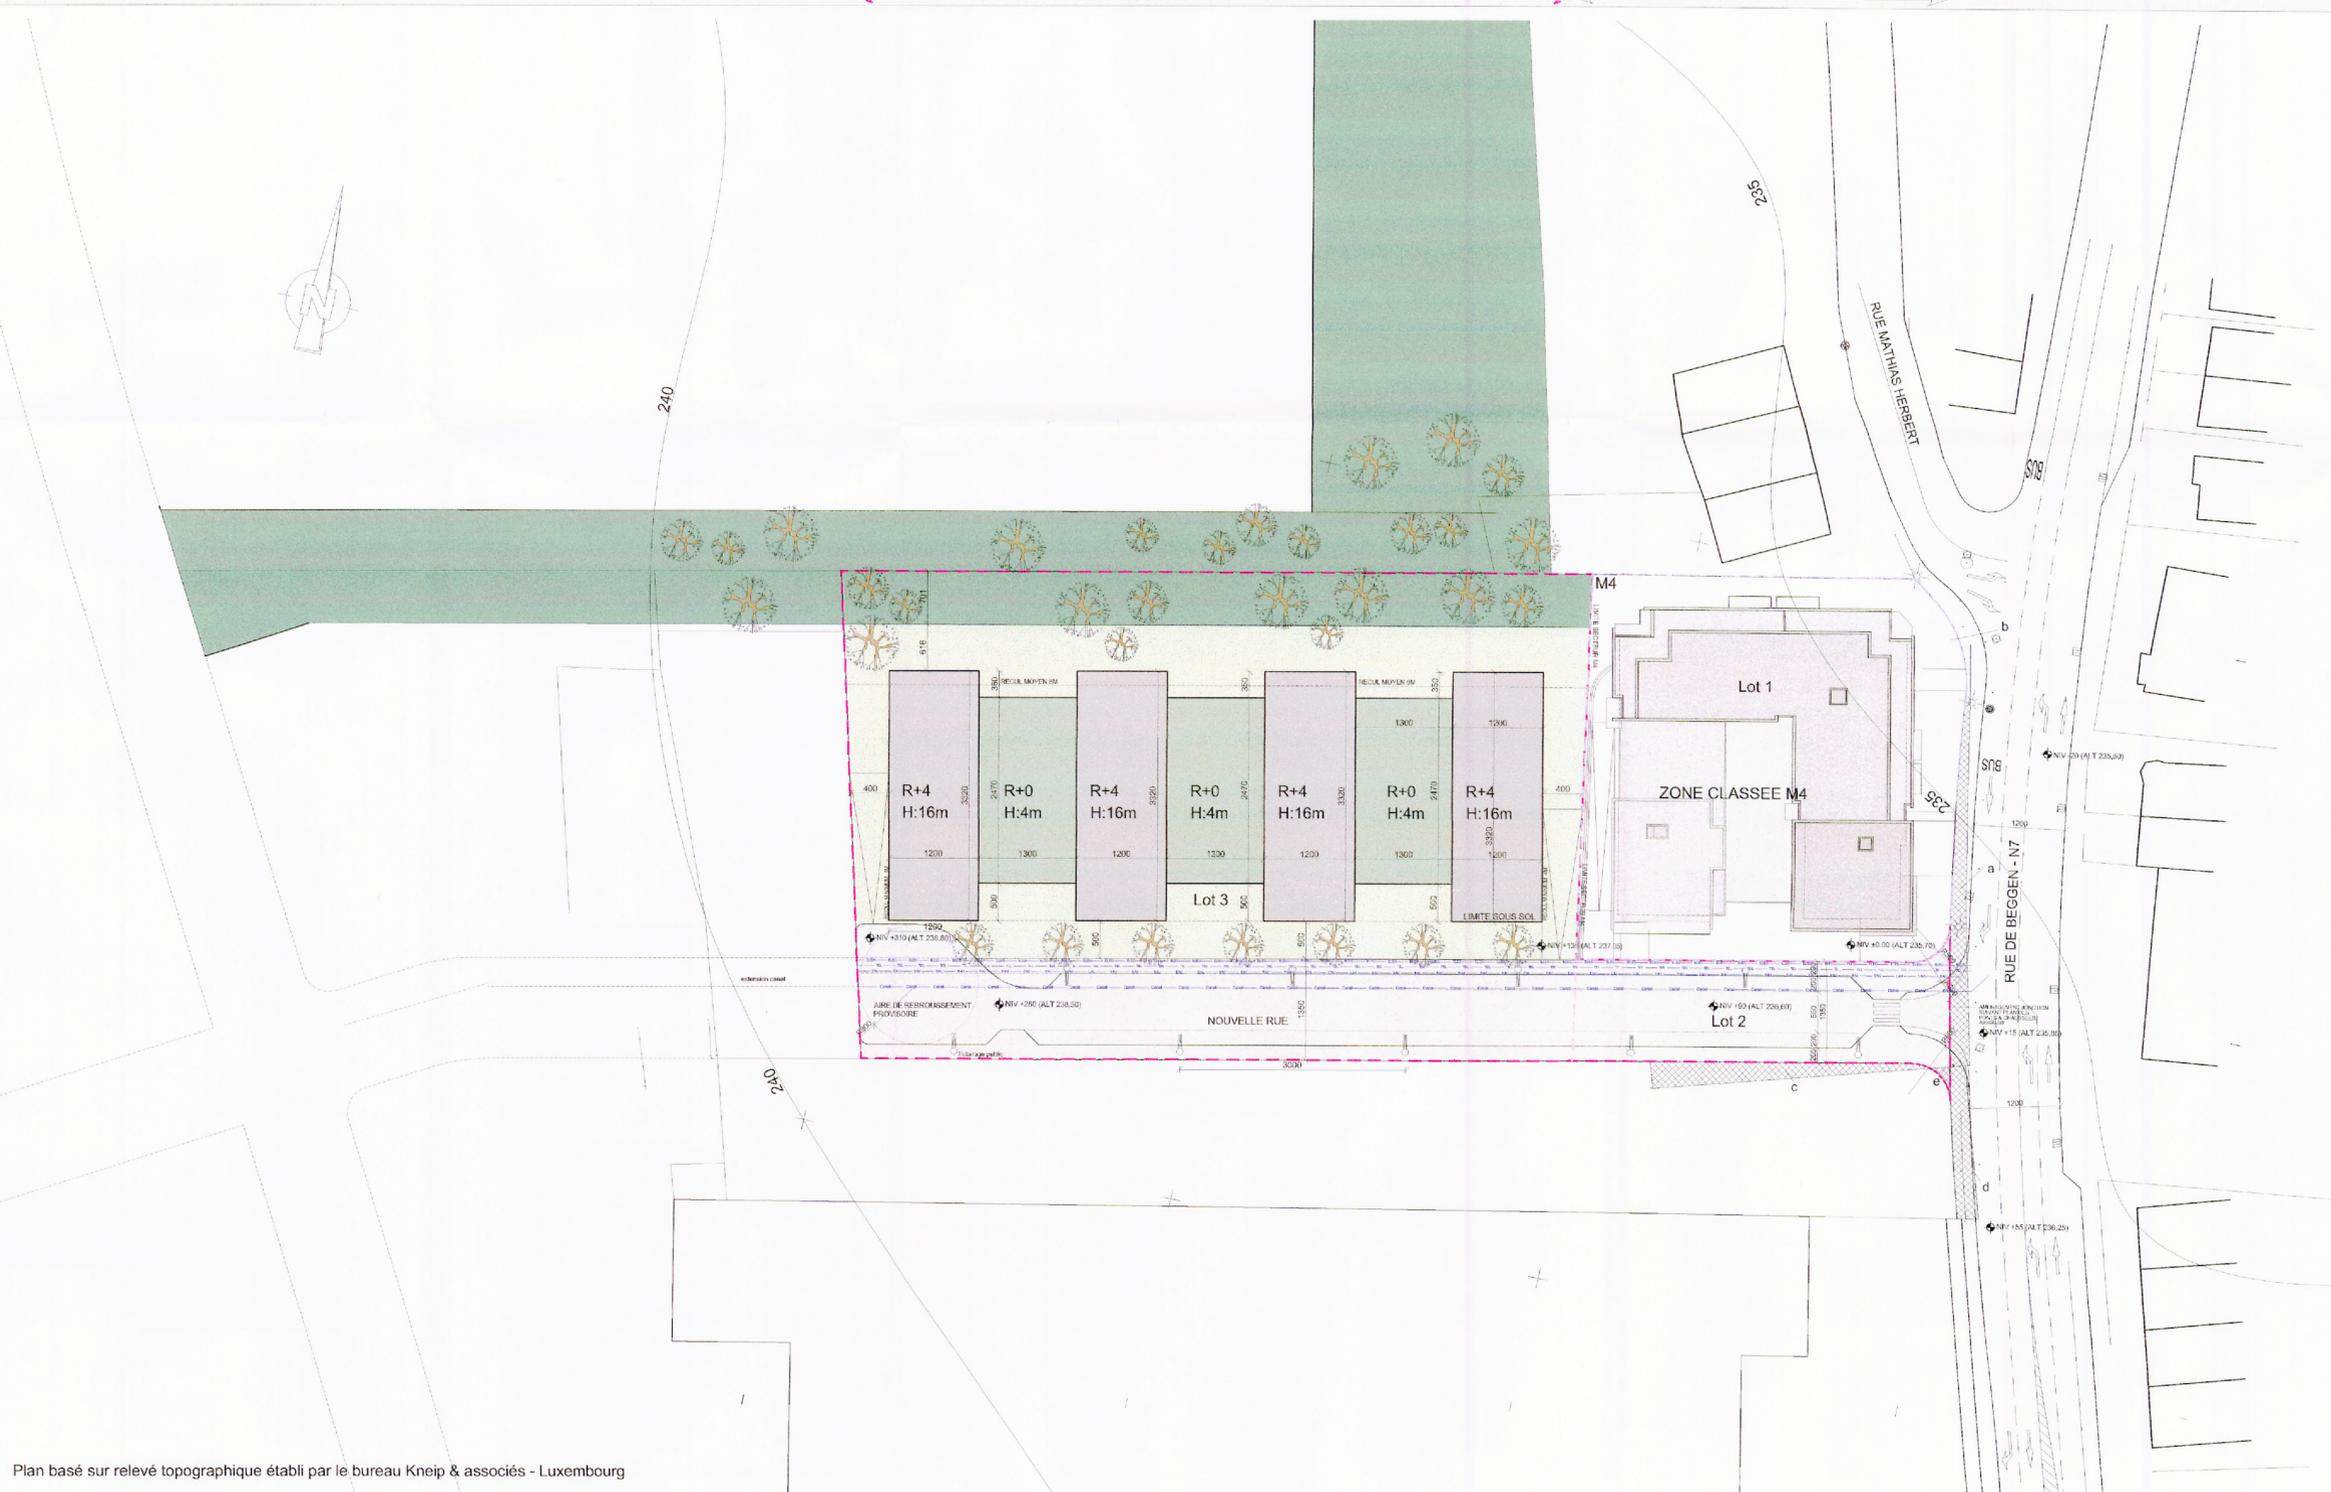

Projet N°	Plan N°	Echelle	Date
572	ppa001o	1/500	19.03.01

appartient à l'approbation provisoire du conseil communal du 5 juillet 2004 référence n° 82a/4/2001

appartient à l'approbation définitive du conseil communal du 8 novembre 2004 références n°s 82a/4/2001

GUBBINI & LINSTER architectes

14, RUE ROBERT STUMPER
L-2557 LUXEMBOURG
TEL: (00352) 40 51 35
FAX: (00352) 40 51 38

Plan d'Aménagement Particulier "Galaxie" rue de Beggen à Luxembourg - Beggen

- Vue en plan
- Coupe

Le présent document appartient à ma décision de ce jour.
Luxembourg, le 29 décembre 2004
Le Ministre de l'Intérieur et de l'Aménagement du Territoire,

Maire de l'ouvrage
C.T. société anonyme
10, rue Willy Geisgen
L-2016 Luxembourg

Via et approuvé par le maître de l'ouvrage

Projet N° 572 Plan N° ppa001o Echelle 1/500 Date 19.03.01