


BONNEVOIE_SUD LUXEMBOURG

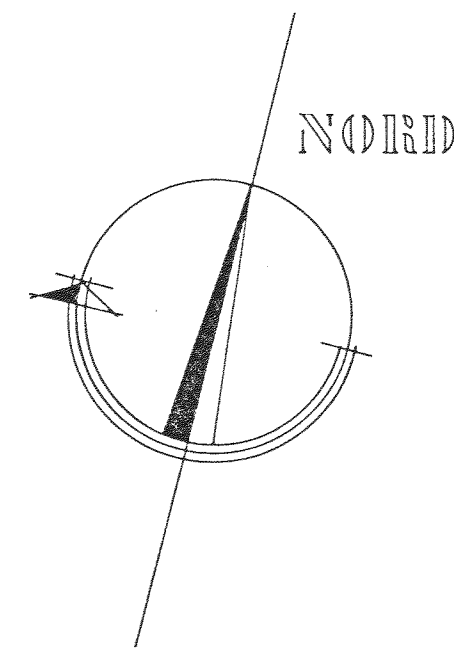

LUXEMBOURG
13 JANVIER 1975
MODIFIE 29 AVRIL 1975
MODIFIE 9 DEC. 1975
ECHELLE 1/500

L'ARCHITECTE

MS. PROPRIETAIRES
Vu et approuvé
Luxembourg, le 21 mai 1977
Le Ministre de l'Intérieur,
G. WOLFFST

Soimend / Wolzen / p. 1