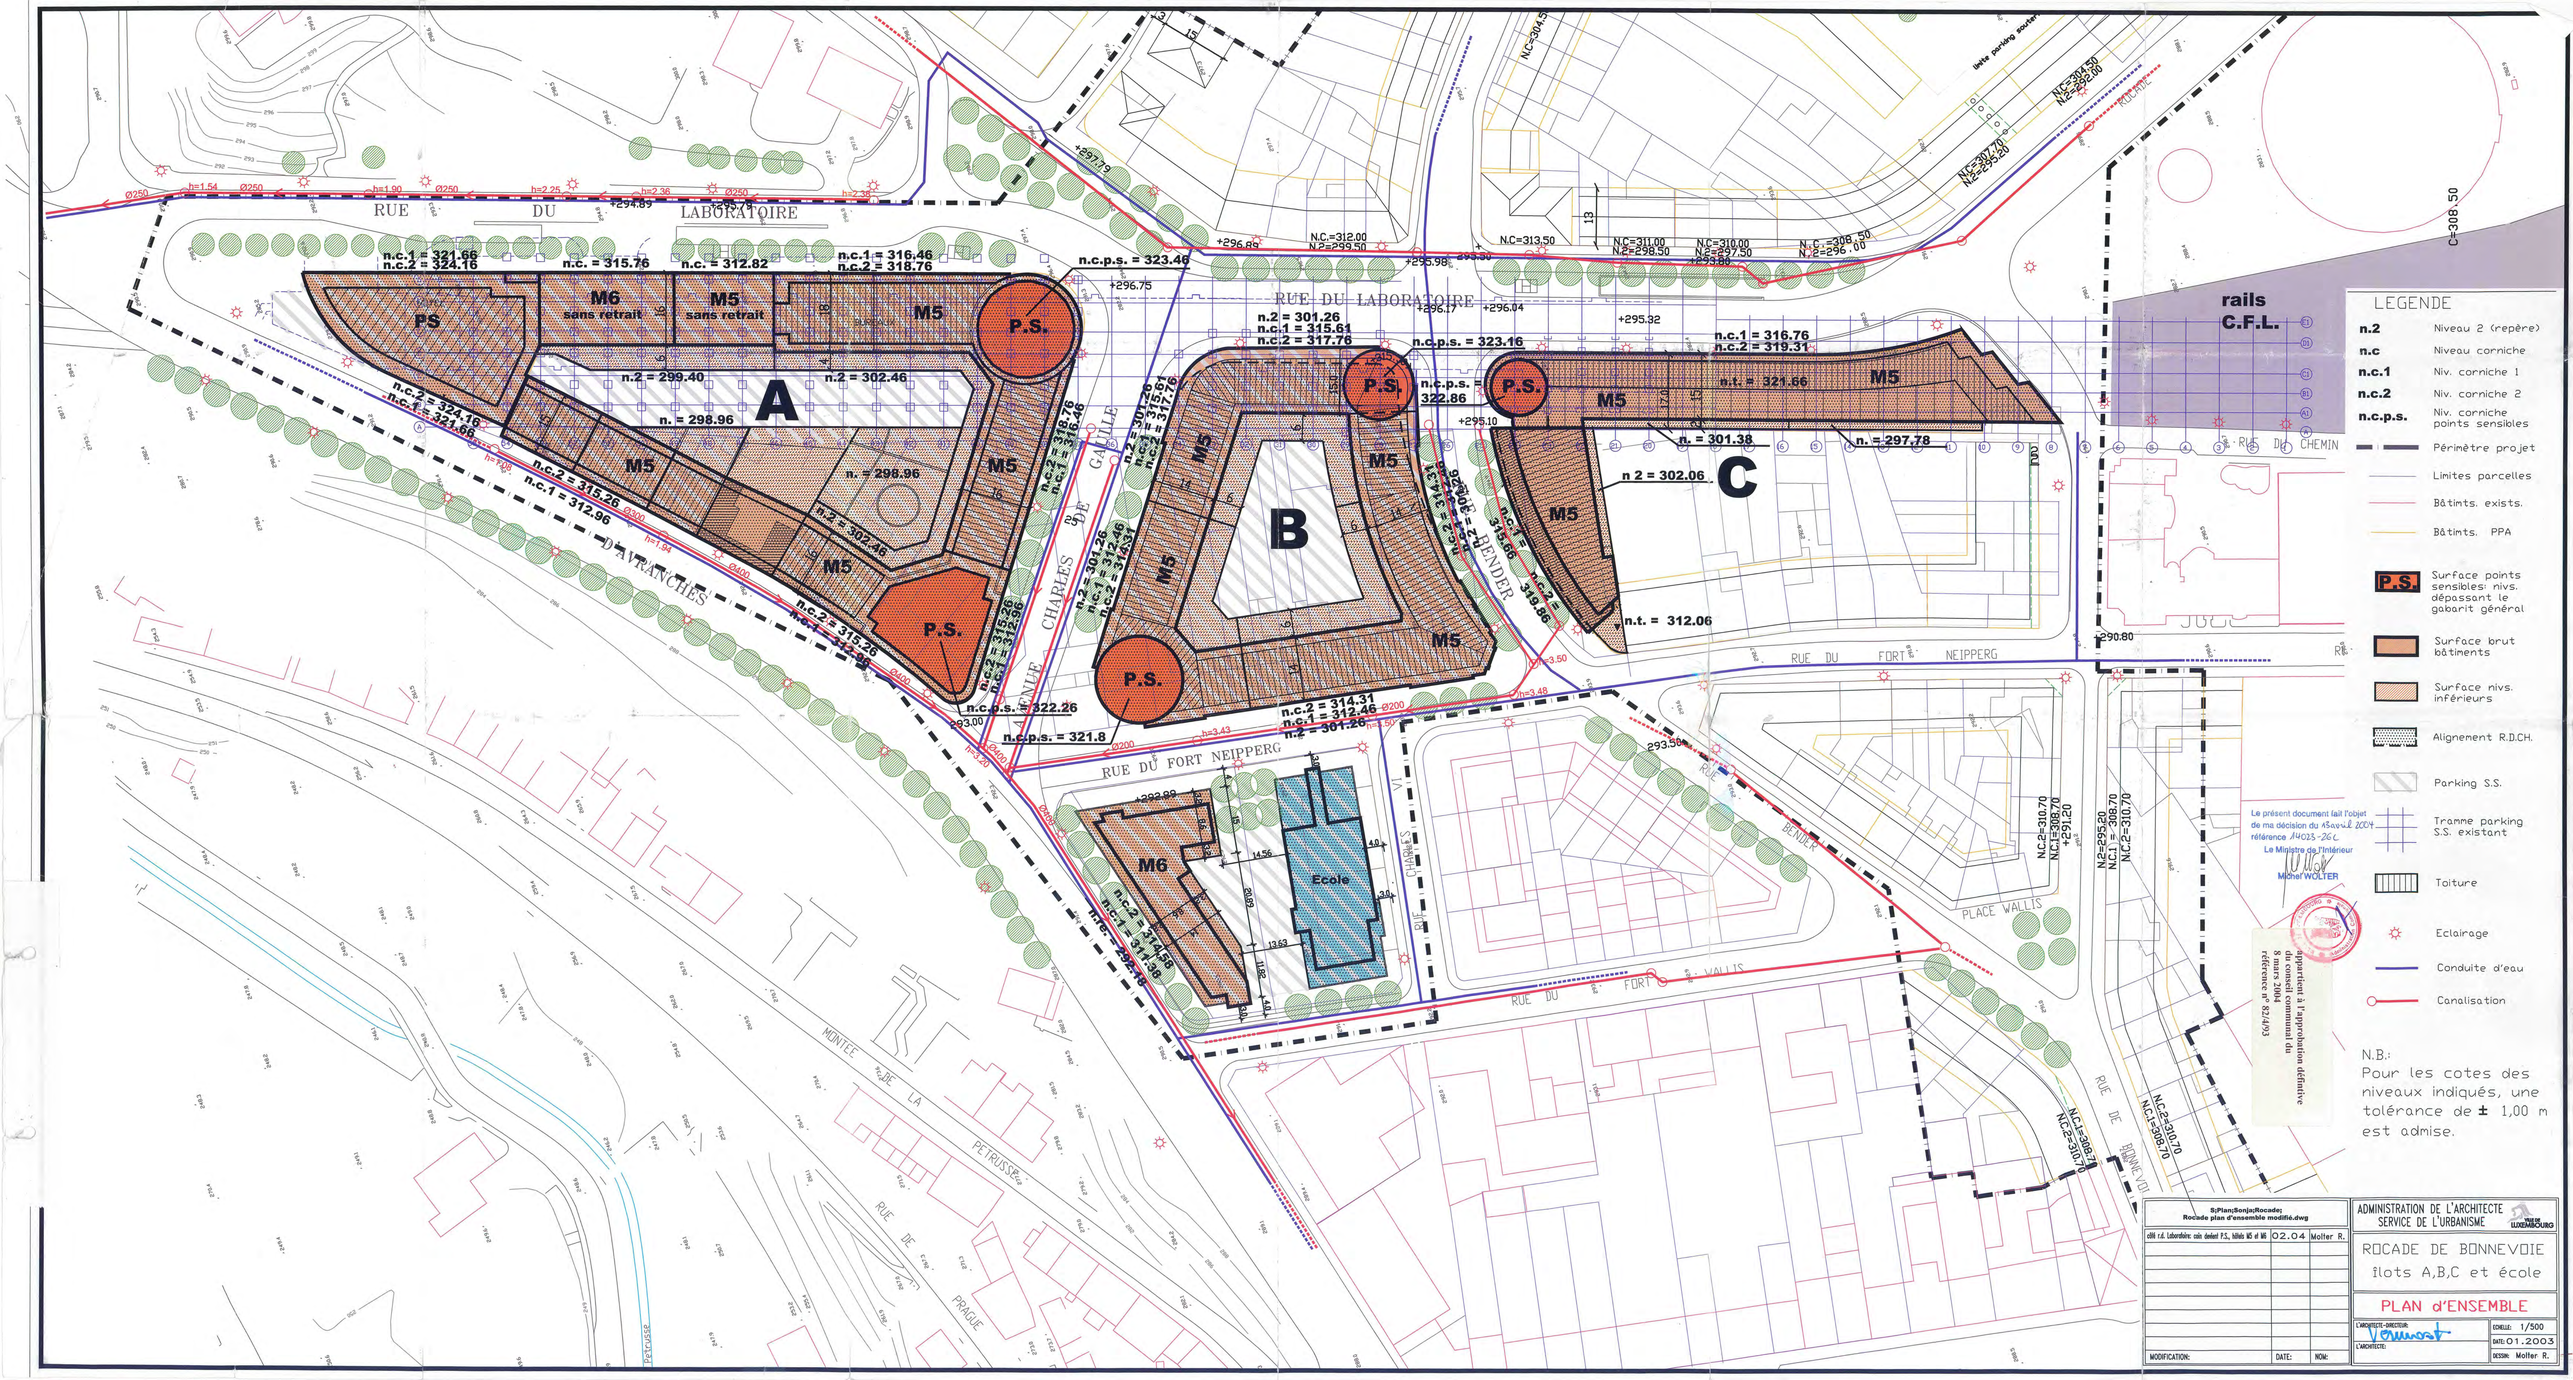

RUE DU LABORATOIRE
RUE DU FORT NEIPPERG
RUE DU CHEMIN
RUE DE BONNEVOIE
RUE DU FORT WALLIS
PLACE WALLIS
MONTEE DE LA PETRUSSE
RUE DE PRAGUE
AVENUE CHARLES DE GAULLE
D'AVRANCHES
rails C.F.L.
A
B
C
PS
M6 sans retrait
M5 sans retrait
M5
M6
P.S.
Ecole
n.c.1 = 321.66
n.c.2 = 324.16
n.c. = 315.76
n.c. = 312.82
n.c.1 = 316.46
n.c.2 = 318.76
n.c.p.s. = 323.46
n.2 = 299.40
n.2 = 302.46
n. = 298.96
n.c.2 = 324.16
n.c.1 = 321.66
n.c.2 = 315.26
n.c.1 = 312.96
n.c.p.s. = 322.26
n.c.p.s. = 321.8
n.2 = 301.26
n.c.1 = 315.61
n.c.2 = 317.76
n.c.p.s. = 323.16
n.c.p.s. = 322.86
n.c.1 = 316.76
n.c.2 = 319.31
n.t. = 321.66
n. = 301.38
n. = 297.78
n 2 = 302.06
n.t. = 312.06
n.c.2 = 314.31
n.c.1 = 312.46
n.2 = 301.26
n.c.2 = 314.58
n.c.1 = 311.38
n.te. = 292.18
N.C.=312.00
N.2=299.50
N.C=313.50
N.C=311.00
N.2=298.50
N.C=310.00
N.2=297.50
N.C.=308.50
N.2=296.00
N.C=304.50
N.2=292.00
N.C=307.70
N.2=295.20
N.C.=310.70
N.C.1=308.70
N.2=295.20
N.C.1=308.70
N.C.2=310.70
N.C.2=310.70
N.C.1=308.70
N.C.2=310.70
C=308.50
LEGENDE
n.2 Niveau 2 (repère)
n.c Niveau corniche
n.c.1 Niv. corniche 1
n.c.2 Niv. corniche 2
n.c.p.s. Niv. corniche points sensibles
Périmètre projet
Limites parcelles
Bâtimts. exists.
Bâtimts. PPA
P.S. Surface points sensibles: nivs. dépassant le gabarit général
Surface brut bâtiments
Surface nivs. inférieurs
Alignement R.D.CH.
Parking S.S.
Tramme parking S.S. existant
Toiture
Eclairage
Conduite d'eau
Canalisation
N.B.:
Pour les cotes des niveaux indiqués, une tolérance de ± 1,00 m est admise.
Le présent document fait l'objet de ma décision du 13 avril 2004 référence 14023-26C
Le Ministre de l'Intérieur
Michel WOLTER
appartient à l'approbation définitive du conseil communal du 8 mars 2004 référence n° 82/4/93
S;Plan;Sonja;Rocade;
Rocade plan d'ensemble modifié.dwg
cité r.d. Laboratoire: coin devient P.S., hôtels M5 et M6
02.04
Molter R.
MODIFICATION:
DATE:
NOM:
ADMINISTRATION DE L'ARCHITECTE
SERVICE DE L'URBANISME
VILLE DE LUXEMBOURG
ROCADE DE BONNEVOIE
îlots A,B,C et école
PLAN d'ENSEMBLE
L'ARCHITECTE-DIRECTEUR:
L'ARCHITECTE:
ECHELLE: 1/500
DATE: 01.2003
DESSIN: Molter R.