


Référence: 14537-26C
 Le présent document appartient à ma décision de ce jour.
 Luxembourg, le 16 février 2006
 Le Ministre de l'Intérieur et de l'Aménagement du Territoire,

Jean-Marie HALSDORF

LEGENDE

- LIMITE ACTUELLE PARCELLE PRIVEE CFL
- - - LIMITE FUTURE PARCELLE PRIVEE EN COPROPRIETE
- - - ALIGNEMENT SUIVANT P.A.P. ACTUELLEMENT EN VIGUEUR
- ○ ○ ○ PASSAGE PIETONS
- FUTUR TERRAIN PRIVE EN COPROPRIETE
- TERRAIN A CEDER (futur terrain public) : 849 M² = 20,1% DE 42a23c

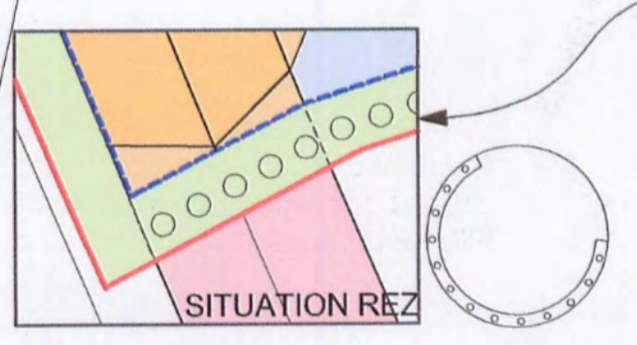

SITUATION ETAGES
 Passage couvert (servitude de passage suivant besoin en concertation avec la Ville de Luxembourg)

appartient à l'approbation provisoire du conseil communal du 13 juin 2005 référence n° 82/14/2000

appartient à l'approbation définitive du conseil communal du 24 octobre 2005 référence n° 82/14/2000

d				
c				
b				
a	00/00/0000	DESS		Modification
	date	dess.	vérif.	modification
C.F.L.				
PROJET	BATIMENT A CARACTERE MIXTE A LA ROCADE DE BONNEVOIE			date : 20/12/2004
OBJET	SITUATION DE PROPRIETE ET LIMITES			échelle : 1/500
PHASE	P.A.P.: AUTORISATION			N° plan : CFL/RE-PAPCO-500/00
SOCIÉTÉ GÉNÉRALE D'ÉTUDES ET DE COORDINATION				dressé : HN
Ingénierie - génie civil - architecture - urbanisme				vérifié : BE
14, rue Auguste Lumière, L-1950 Luxembourg, tél: 352 494598 fax: 352 403259				architecte / Ingénieur

COMINGES