

Le présent document fait l'objet
de ma décision du 18.1.93
référence 10591

Le Ministre de l'Intérieur

J. Spautz
Jean SPAUTZ

Appartient à la délibération
du conseil communal du 18.1.1994

17 OCT. 1994 No. 820/12/93




ZONE VERTE

RUE DE CHICAGO

RUE AUGUSTE LUMIERE

RUE DE CHICAGO

RUE DU LABORATOIRE

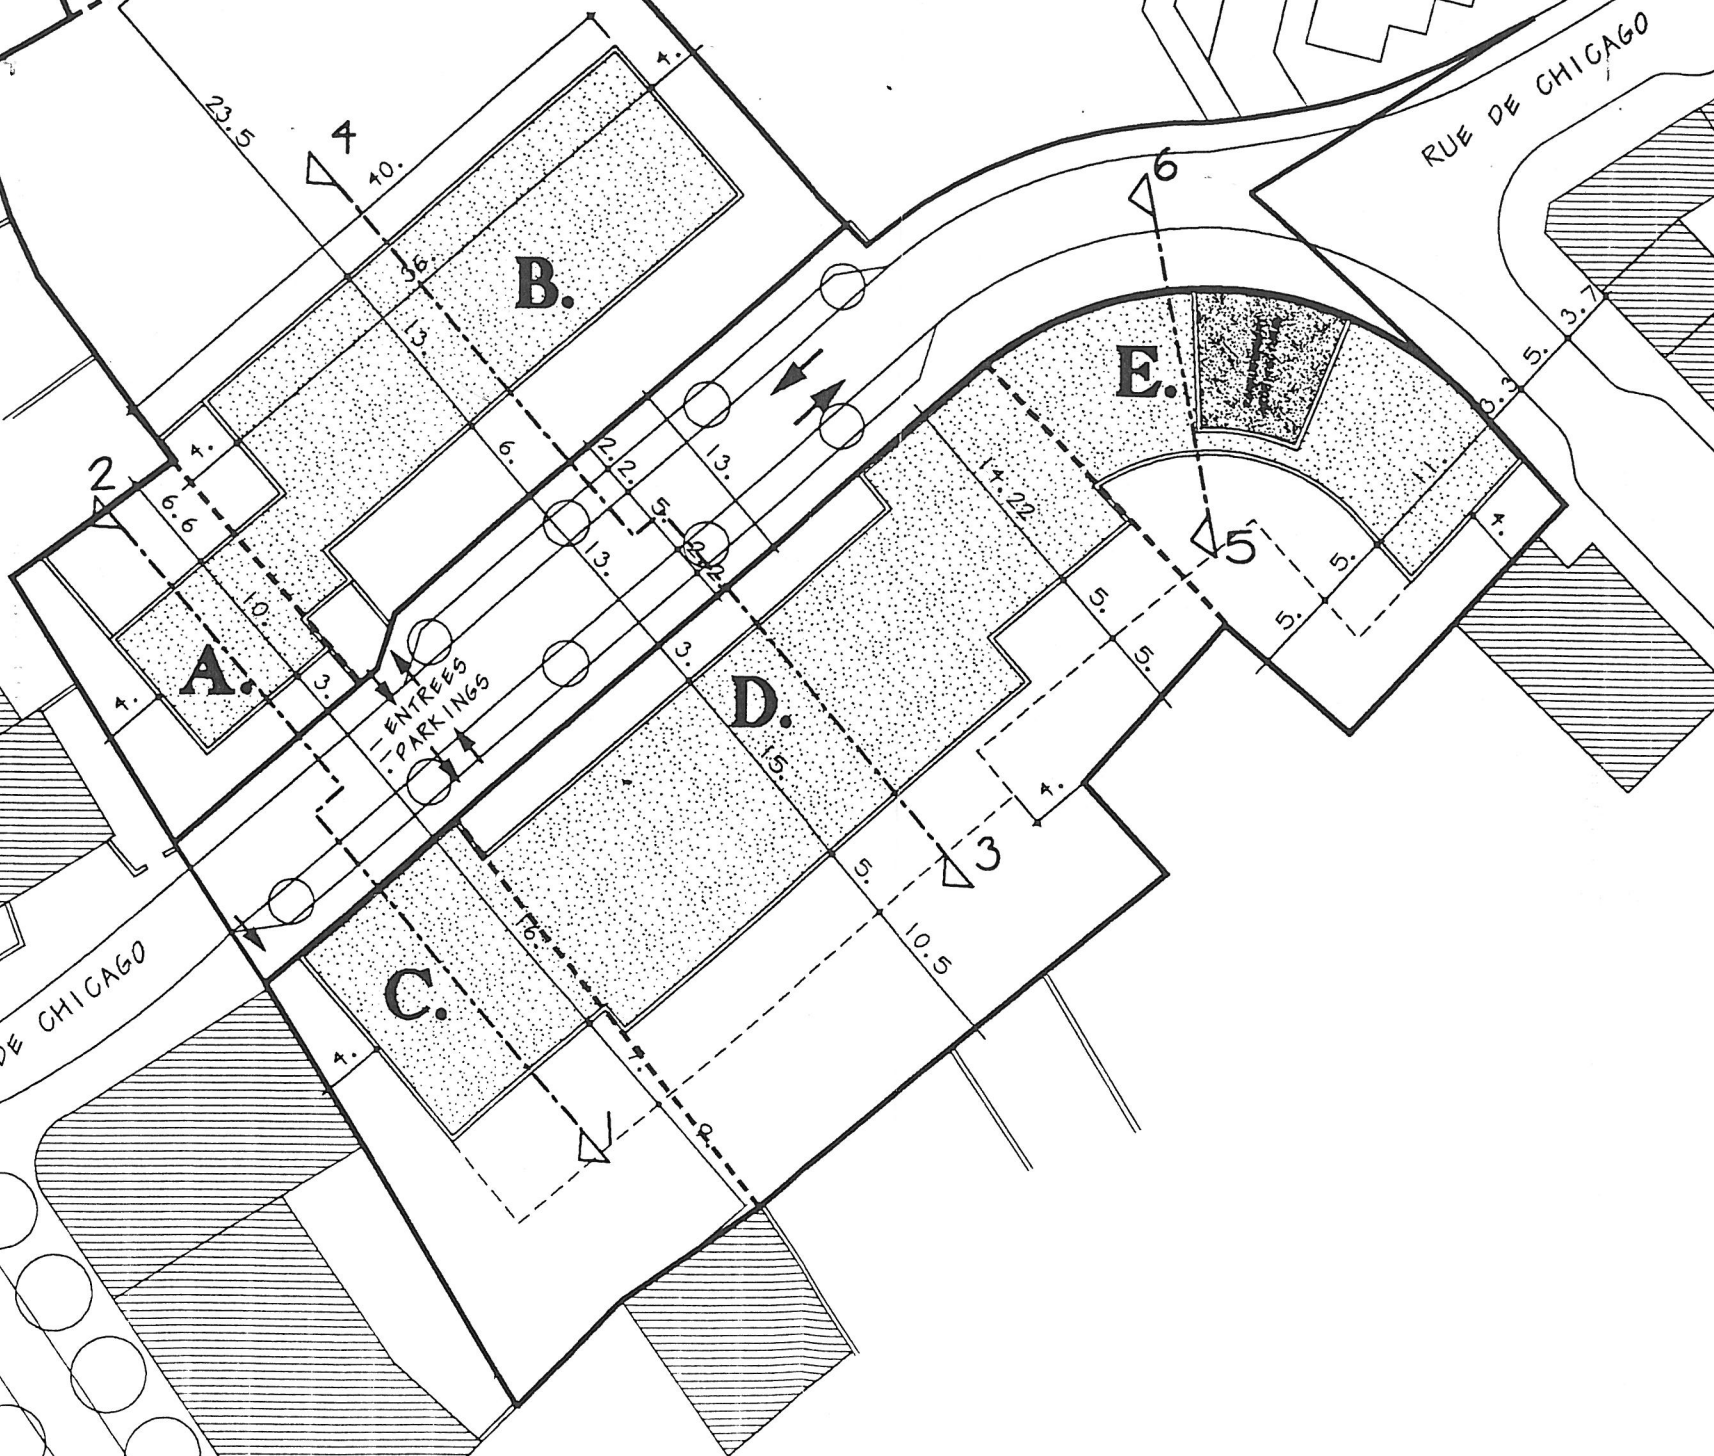

OBJET

CHICAGO
LUXEMBOURG

PROLONGEMENT
RUE DE CHICAGO
L-1332 LUXEMBOURG

MAITRE DE L'OUVRAGE

MONSIEUR
JOHN SCHMIT

112, AVENUE VICTOR HUGO
L-1750 LUXEMBOURG

AUTEUR DU PROJET

ATELIER D'ARCHITECTURE ET D'URBANISME
THEO WORRE & JO SCHILTZ

ARCHITECTES ESLO

21, AVENUE MONTEREY L-2163 LUXEMBOURG
TEL : 46 15 61 FAX : 47 30 77

COLL. : SCHMIZ R. *ARCHITECTE*

PROJET
PARTICULIER
D'AMENAGEMENT

DOCUMENT

PLAN
MASSE

ECHELLE

1:500

21.3.94

DATE

DOSSIER

CHI-150

P.P.A.

STADE


PLAN No

06

Appartient à la délibération
du conseil communal du 30 MAI 1994

7 OCT 1984

120/12/92

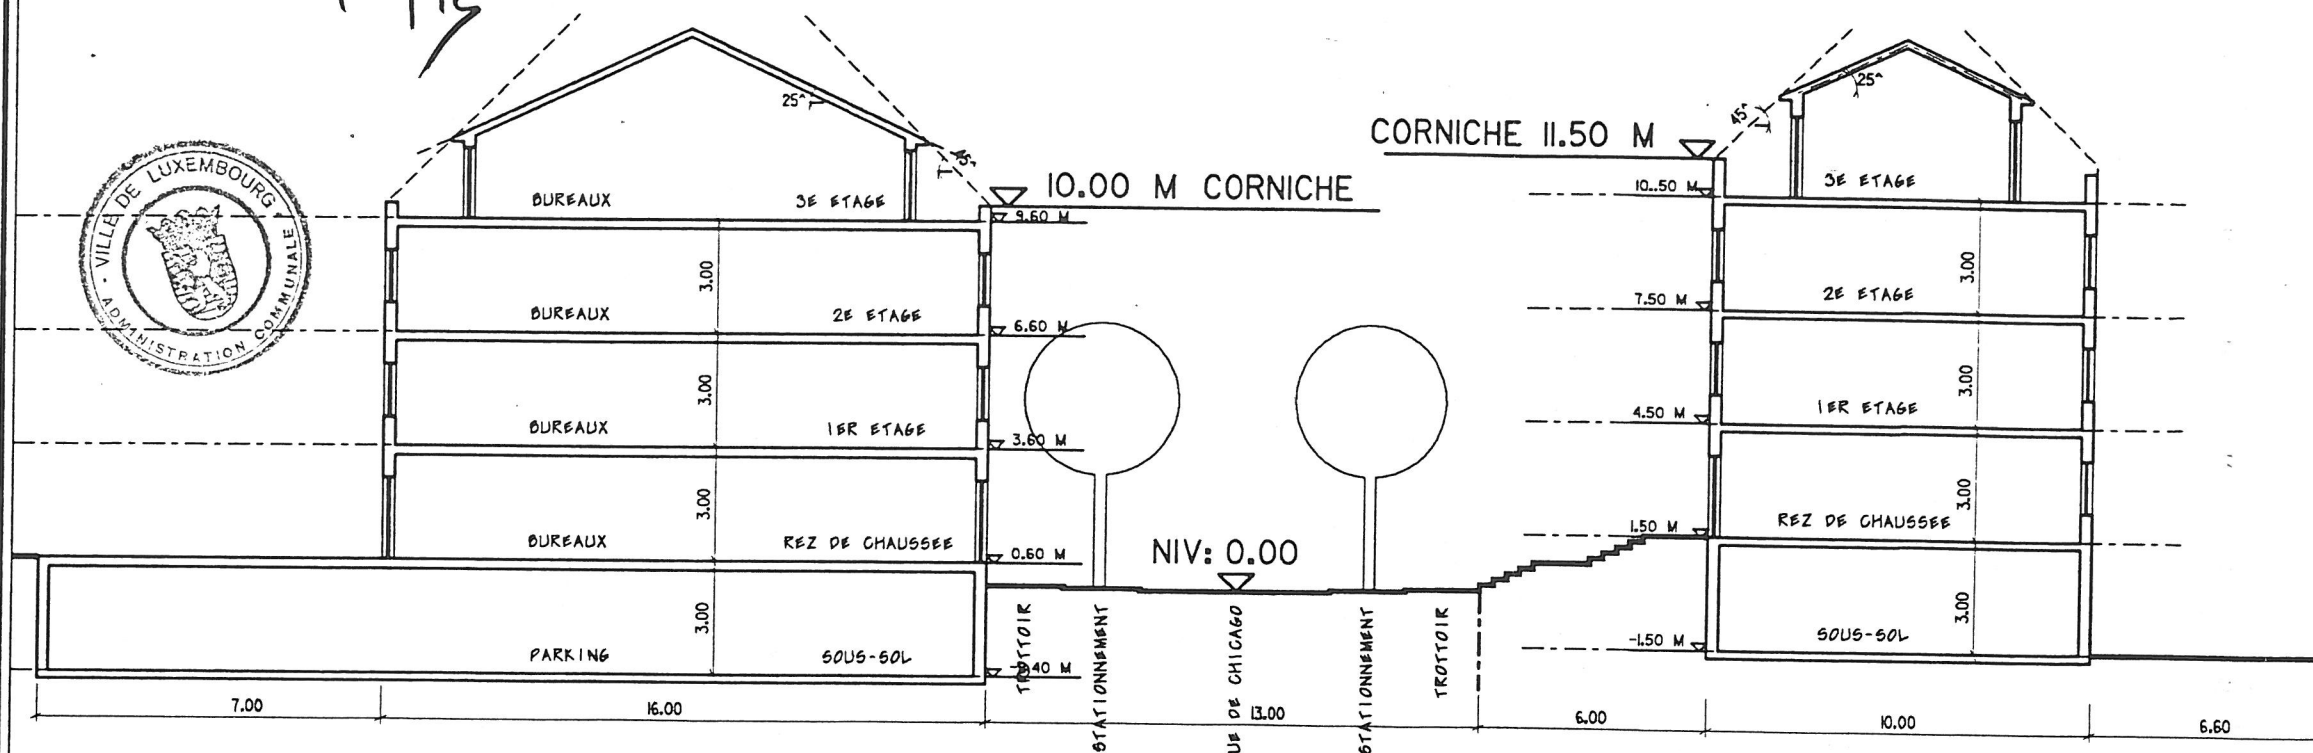

M3

H3

Le présent document fait l'objet
de ma décision du 18.1.95
référence 2059

Le Ministre de l'Intérieur

J. Spautz

Jean SPAUTZ

2

OBJET

CHICAGO
LUXEMBOURG

PROLONGEMENT
RUE DE CHICAGO
L-1332 LUXEMBOURG

MAÎTRE DE L'OUVRAGE

MONSIEUR
JOHN SCHMIT

112, AVENUE VICTOR HUGO
L-1750 LUXEMBOURG

AUTEUR DU PROJET

ATELIER D'ARCHITECTURE ET D'URBANISME
THEO WORRE & JO SCHILTZ

ARCHITECTES ESLO
21, AVENUE MONTEREY L-2163 LUXEMBOURG
TEL : 46 15 61 FAX : 47 30 71
COLL. : SCHMIZ R. *ARCHITECTE*

PROJET
PARTICULIER
D'AMENAGEMENT

DOCUMENT

COUPES
THEORIQUES
- A -

ECHELLE

1:200

21.3.94

DATE

DOSSIER

CHI-150


P.P.A.

STADE

PLAN No

07

Appartient à la délibération
du conseil communal du 17 OCT 1994
17 OCT 1994 826/12/93

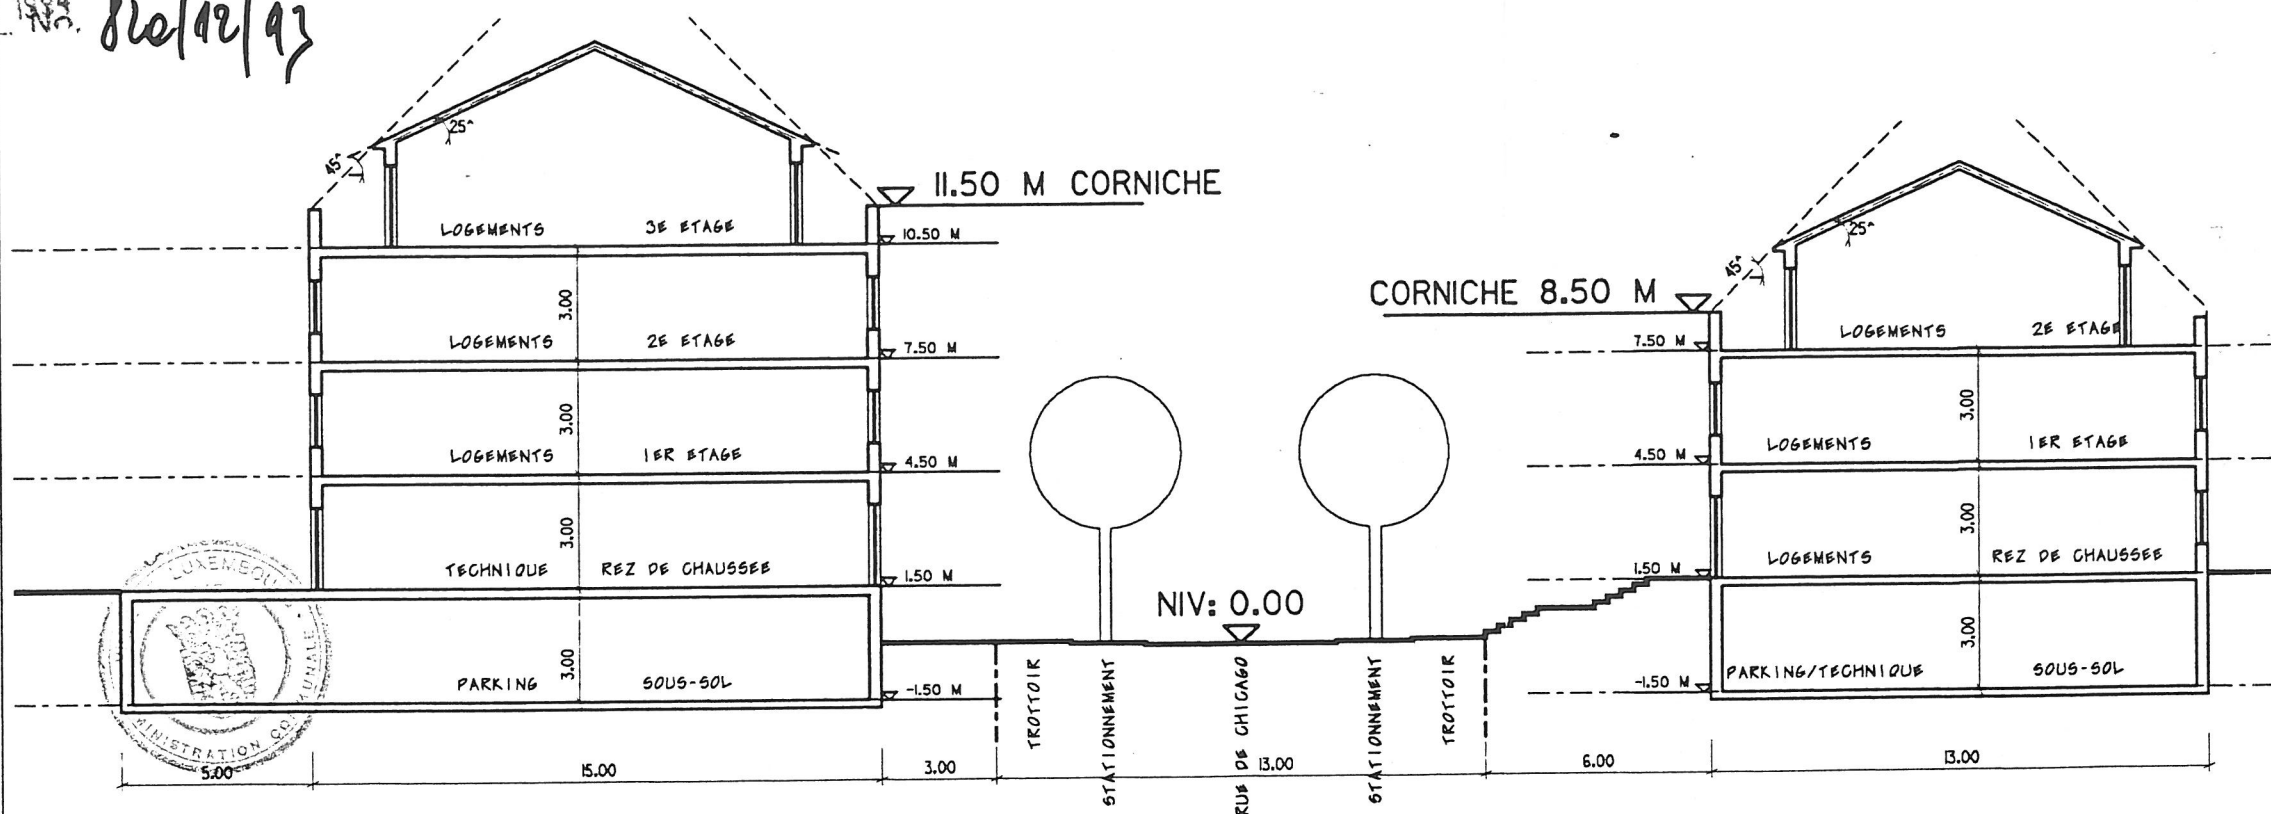

H3

H2

3

Le présent document fait l'objet
de ma décision du 18.1.95
référence 10591

Le Ministre de l'Intérieur

A. Spautz
Jean SPAUTZ

4

OBJET

CHICAGO
LUXEMBOURG

PROLONGEMENT
RUE DE CHICAGO
L-1332 LUXEMBOURG

MAITRE DE L'OUVRAGE

MONSIEUR
JOHN SCHMIT

112, AVENUE VICTOR HUGO
L-1750 LUXEMBOURG

AUTEUR DU PROJET

ATELIER D'ARCHITECTURE ET D'URBANISME
THEO WORRE & JO SCHILTZ

ARCHITECTES ESLO

21, AVENUE MONTEREY L-2163 LUXEMBOURG
TEL : 46 15 61 FAX : 47 30 77

COLL. : SCHMIZ R. *ARCHITECTE*

PROJET
PARTICULIER
D'AMENAGEMENT

DOCUMENT

COUPES
THEORIQUES
- B -

ECHELLE

1:200

21.3.94

DATE

DOSSIER

CHI-150

P.P.A.


STADE

PLAN No

08

Appartient à la délibération
du conseil communal du 30 MAI 1994

7 OCT. 1994 No. 82e/12/93

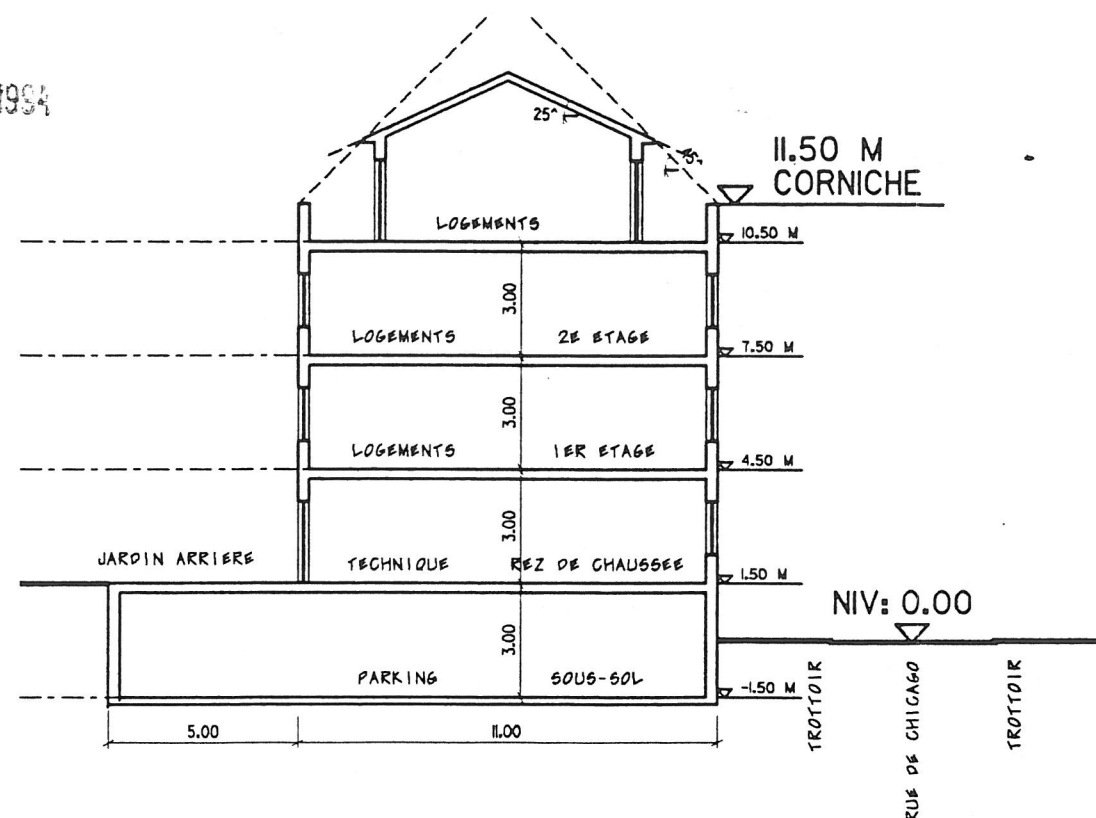

H3

Le présent document fait l'objet
de ma décision du 18.1.95
référence 10541

Le Ministre de l'Intérieur

A. Spautz
Jean SPAUTZ

5 6

OBJET

CHICAGO
LUXEMBOURG

PROLONGEMENT
RUE DE CHICAGO
L-1332 LUXEMBOURG

MAITRE DE L'OUVRAGE

MONSIEUR
JOHN SCHMIT

112, AVENUE VICTOR HUGO
L-1750 LUXEMBOURG

AUTEUR DU PROJET

ATELIER D'ARCHITECTURE ET D'URBANISME
THEO WORRE & JO SCHILTZ

ARCHITECTES ESLO
21, AVENUE MONTEREY L-2163 LUXEMBOURG
TEL : 46 15 61 FAX : 47 30 77

COLL. : SCHMIZ R. *ARCHITECTE*

PROJET
PARTICULIER
D'AMENAGEMENT

DOCUMENT

COUPE
THEORIQUE
- C -

ECHELLE

1 : 200

21.3.94

DATE

DOSSIER

CHI-150

P.P.A.

STADE

PLAN No

09