


Appartient à la délibération  
 du conseil communal du 10 OCT. 2000  
 - 9 OCT. 2000 No. 122/7/99

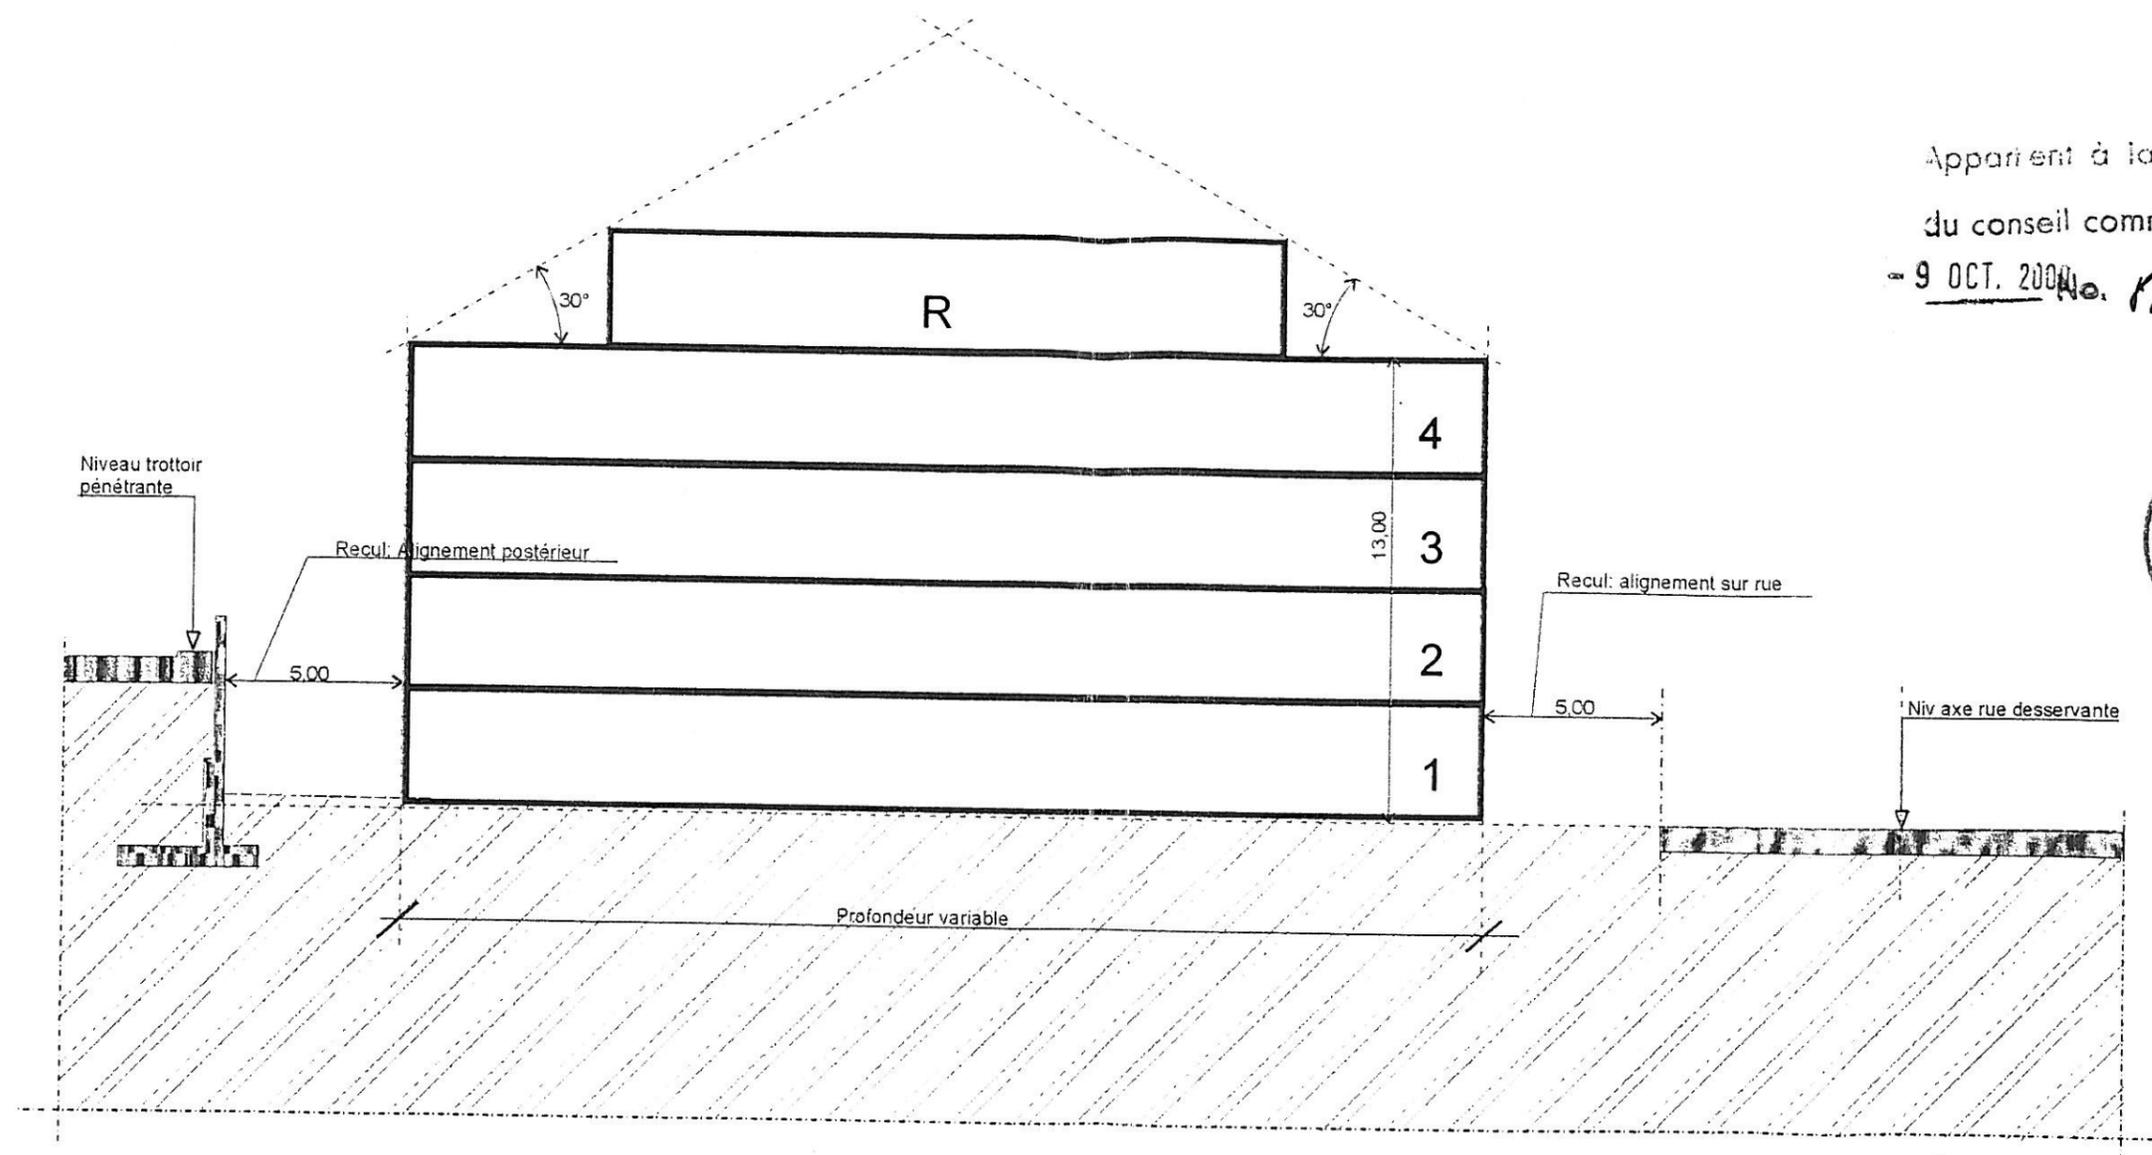

Coupe de principe schématique

Echelle 1: 200

Le present document fait l'objet  
 de ma décision du 30/11/00  
 référence 12730  
 Le Ministre de l'Intérieur  
 Michel WOI TER