




Remarque:  
Les limites cadastrales figurant sur ce plan sont à titre indicatif. La situation exacte restera à définir en cas de besoin sur le terrain.

Réalisation topographique par  
-procédé photogrammétrique  
-prises de vue en avril 1987  
-levés d'actualisation réalisés pour la nouvelle assiette de la rue de Treves en novembre 1992

© VILLE DE LUXEMBOURG  
SERVICES DU GEOMETRE  
ATLAS TOPOGRAPHIQUE  
1:500  
LUXEMBOURG, le 27 mars 1997

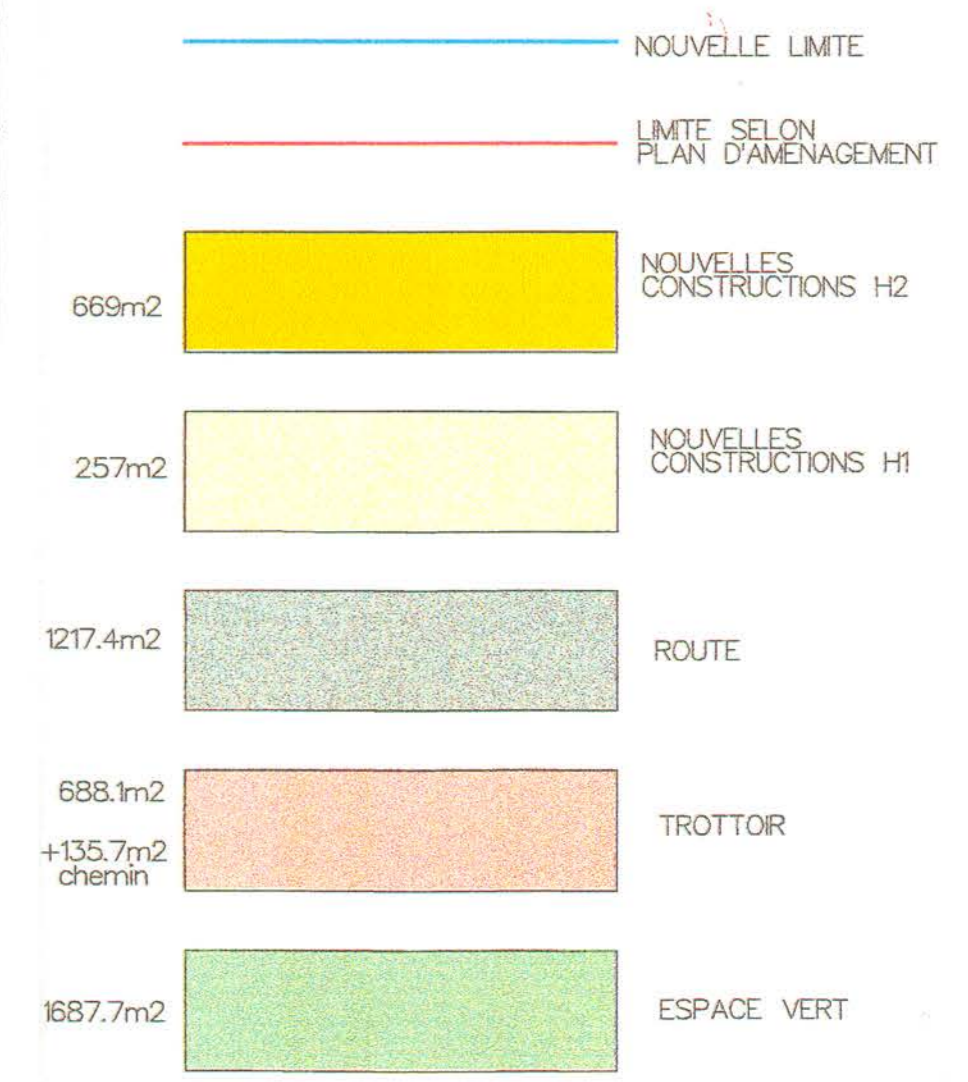

**CALCUL CMU**

SURFACE TOTALE: 10102m<sup>2</sup>  
 75% SURFACE TOTALE: 10102x0.75= 7576.5m<sup>2</sup>  
 CMU: 7576.5x0.3 =2273m<sup>2</sup>

1 bâtiment Ht: 18.5mx12m= 222m<sup>2</sup>x18 = 400m<sup>2</sup>+GARAGE  
 2 bâtiment H2: 2x(25.70mx13m)= 668.2m<sup>2</sup>x2.8 = 1871m<sup>2</sup>  
 TOTAL bâtiments: 2271m<sup>2</sup>

SURFACE RUE: 2110m<sup>2</sup>  
 SURFACE RESTANTE: 1625.5m<sup>2</sup>  
 SURFACE TOTAL A CEDER: 3735.5m<sup>2</sup>  
 SOIT 37% DE LA SURFACE TOTALE

Le présent document fait l'objet de ma décision du 23.10.01 référence 12614  
 Le Ministre de l'Intérieur  
 Michel WOLFF

Appartient à la délibération  
 du conseil communal du 10 JUIL. 2000  
 - 9 JUIL. 2001. No. 120/4/96



f	02.11.99	mise à jour recul 25m et 5m
e	06.07.99	mise à jour arbres et limites
d	07.04.99	mise à jour route
c	11.08.98	modification route
b	16.07.97	mise jour route et passage protégé
a	17.06.97	mise jour limites

toutes les mesures sont à vérifier par l'entrepreneur

LOTISSEMENT RUE DE TREVES, RUE N. ROLLINGER, RUE

BALLIN & PITT ARCHITECTES 39, VAL SAINT-ANDRE L-1059 LUXEMBOURG TEL : 45.310/02 - FAX : 45.443/70	maître de l'ouvrage KHAN S.A. / TRACOL S.A.
---	--

PLAN D'AMENAGEMENT

676	plan no AP002f	échelle 1/500 1/2500	date 11.06.97
-----	-------------------	-------------------------	------------------

Remarque:  
Les limites cadastrales figurant sur ce plan sont à titre indicatif. La situation exacte restera à définir en cas de besoin sur le terrain.

