


Le présent document, fait l'objet
de ma décision du 14 Mars 2001
réf. n° 12723/26C

Le Ministre de l'Intérieur

Michel WOLTER

VILLE DE LUXEMBOURG
16 FEV. 2001
URBANISME - P.D.B

— Implantation prévue au PPA remanié
— Nouvelle implantation

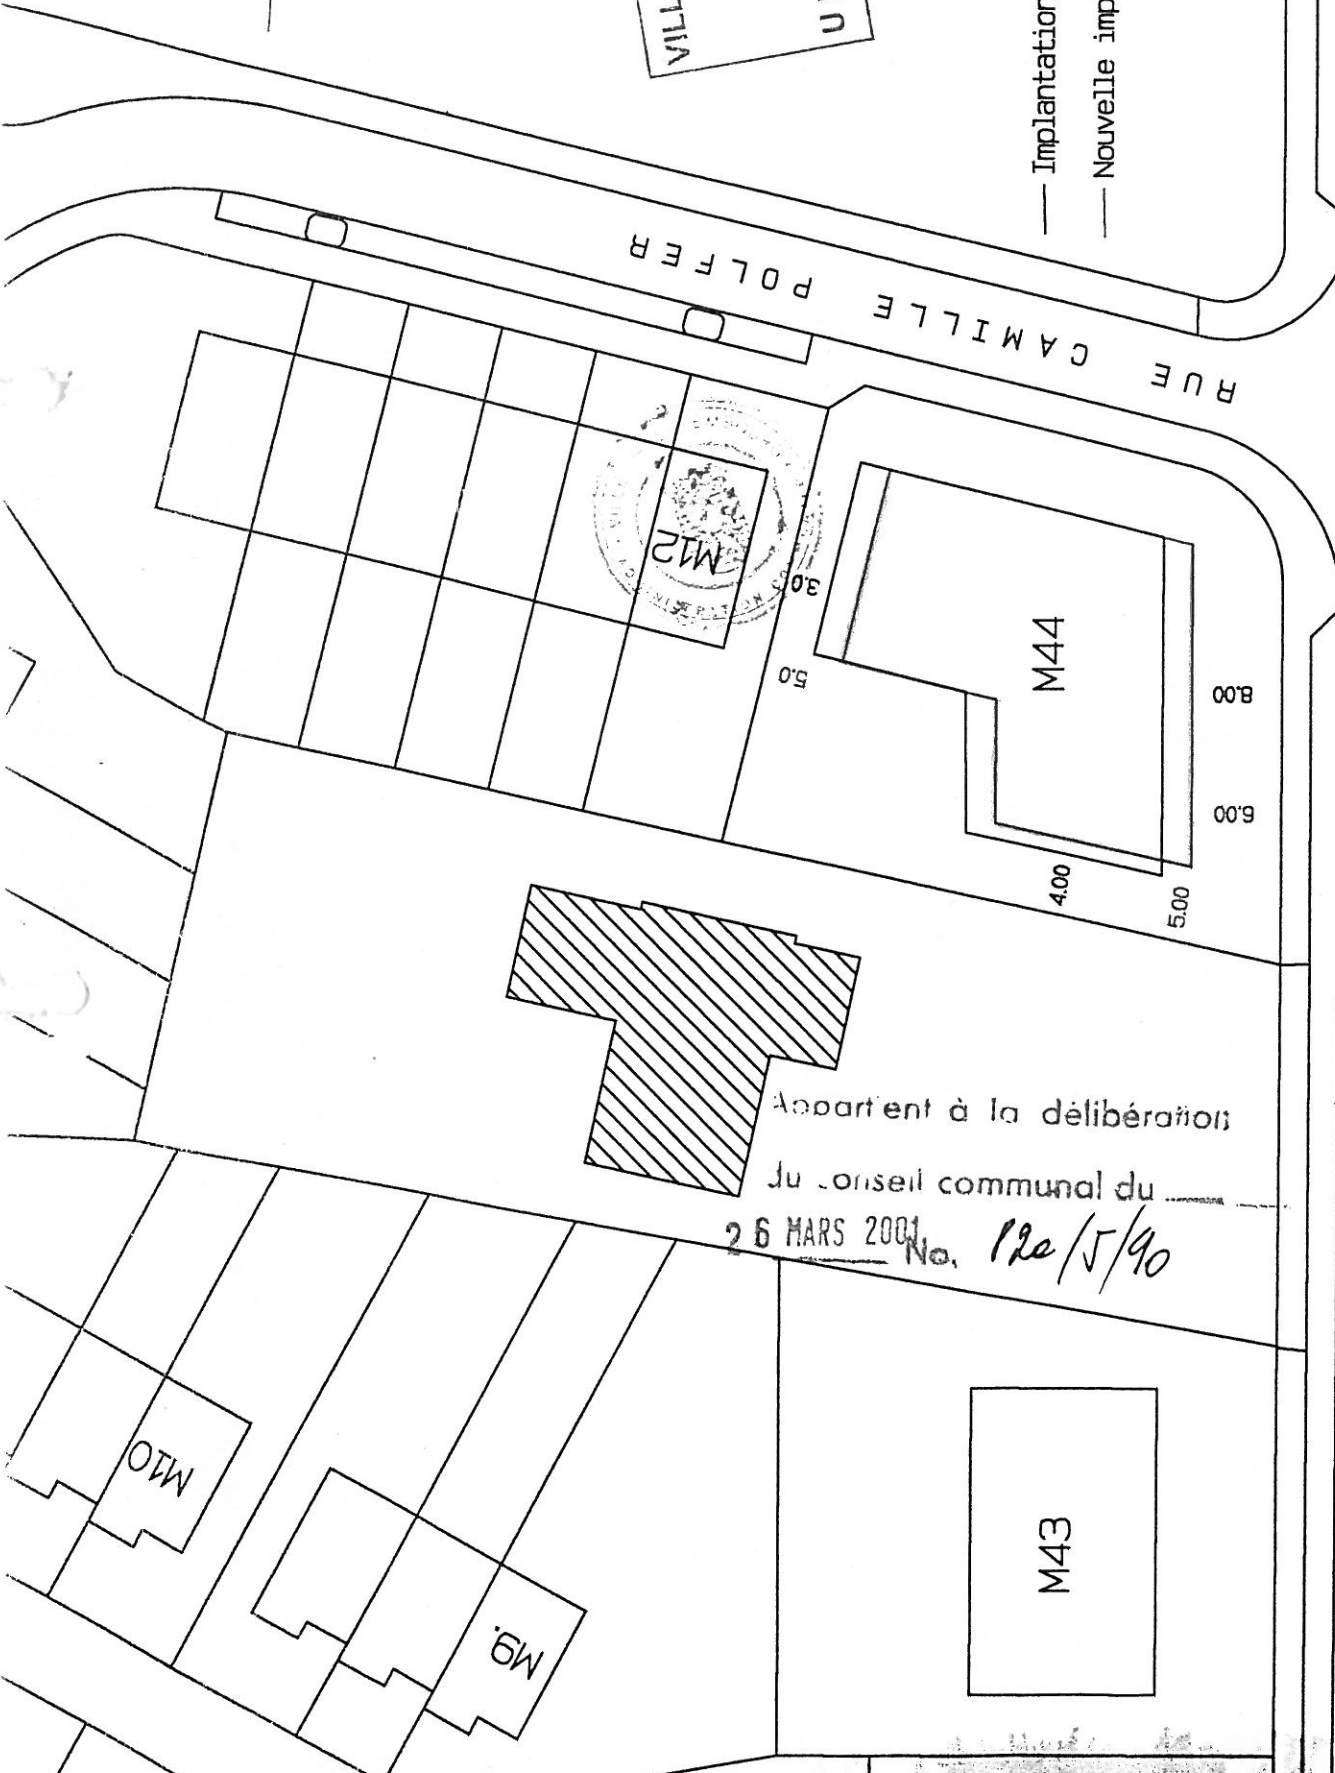

RUE CENTS