


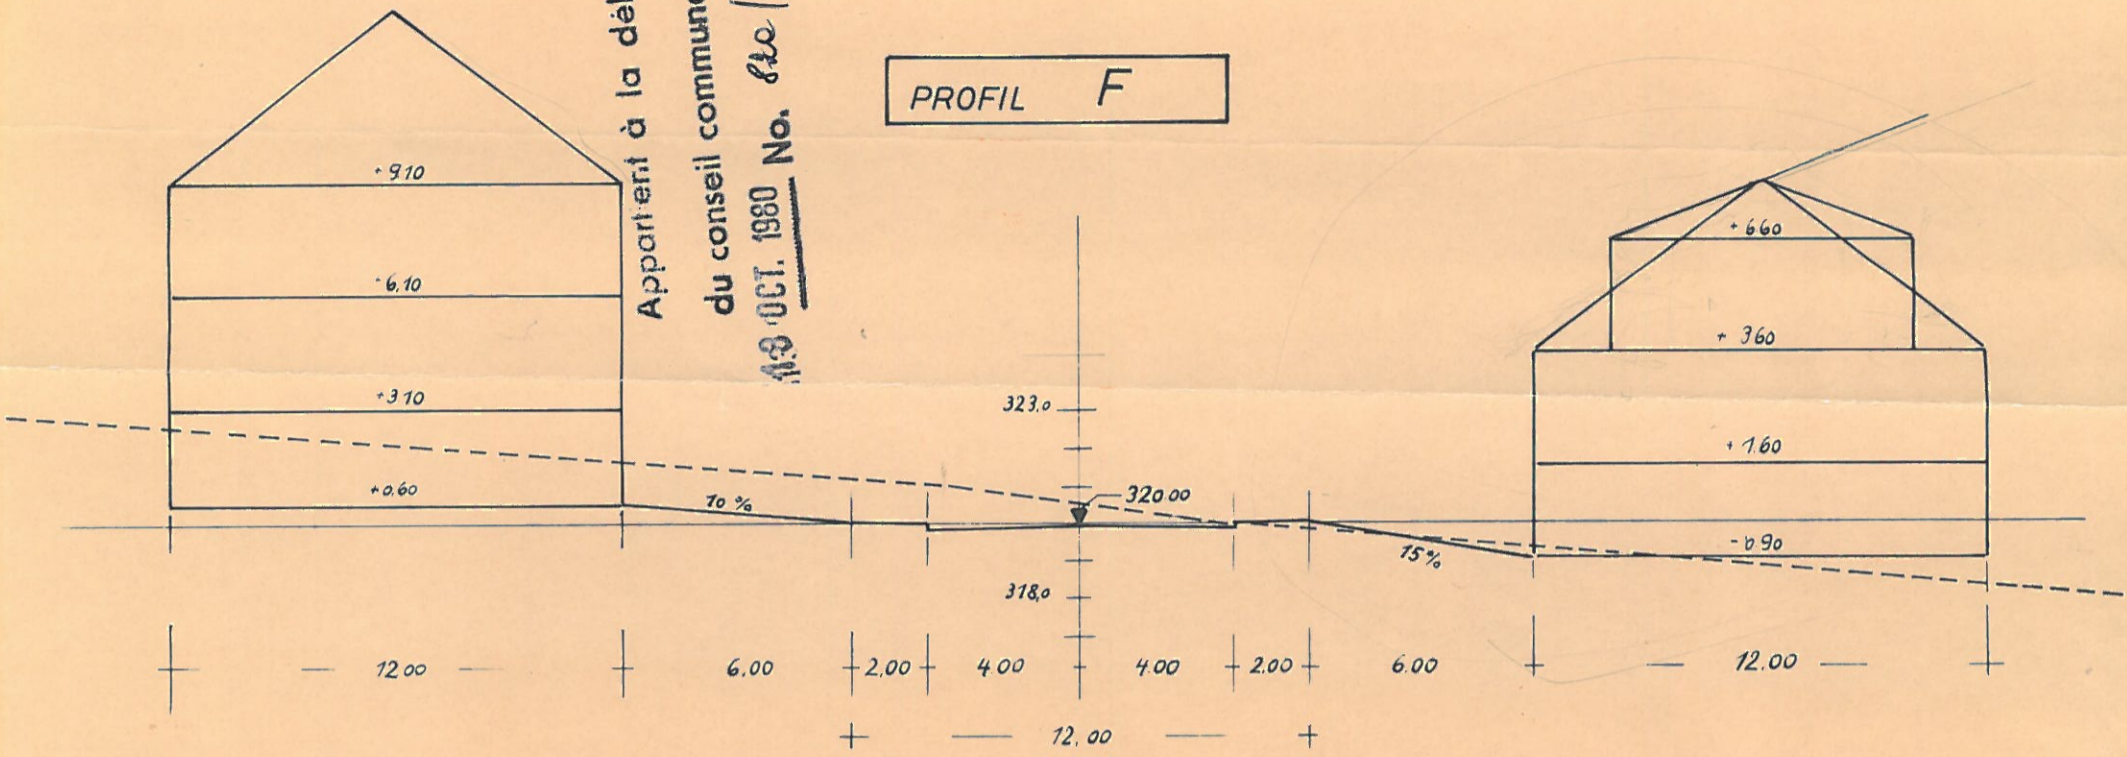


Appartient à la délibération  
du conseil communal du 11 JUIL. 1980  
N° OCT. 1980 No. 820 / 7 / 78


PROFIL F



PROFIL E

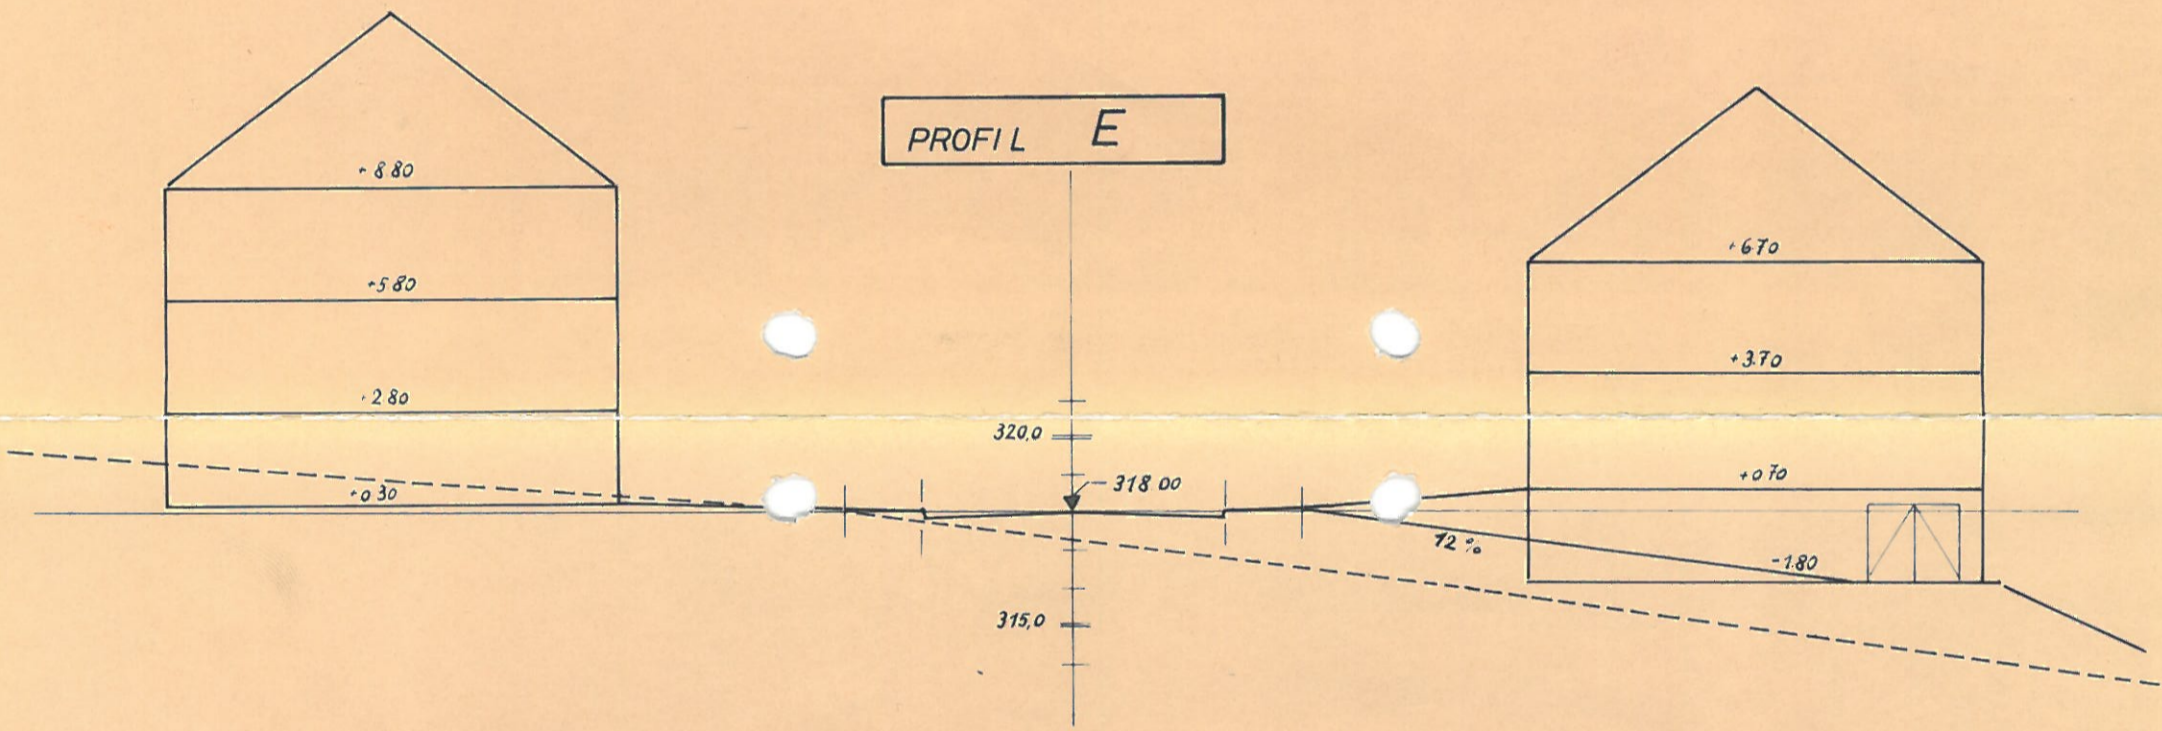

PROFIL D

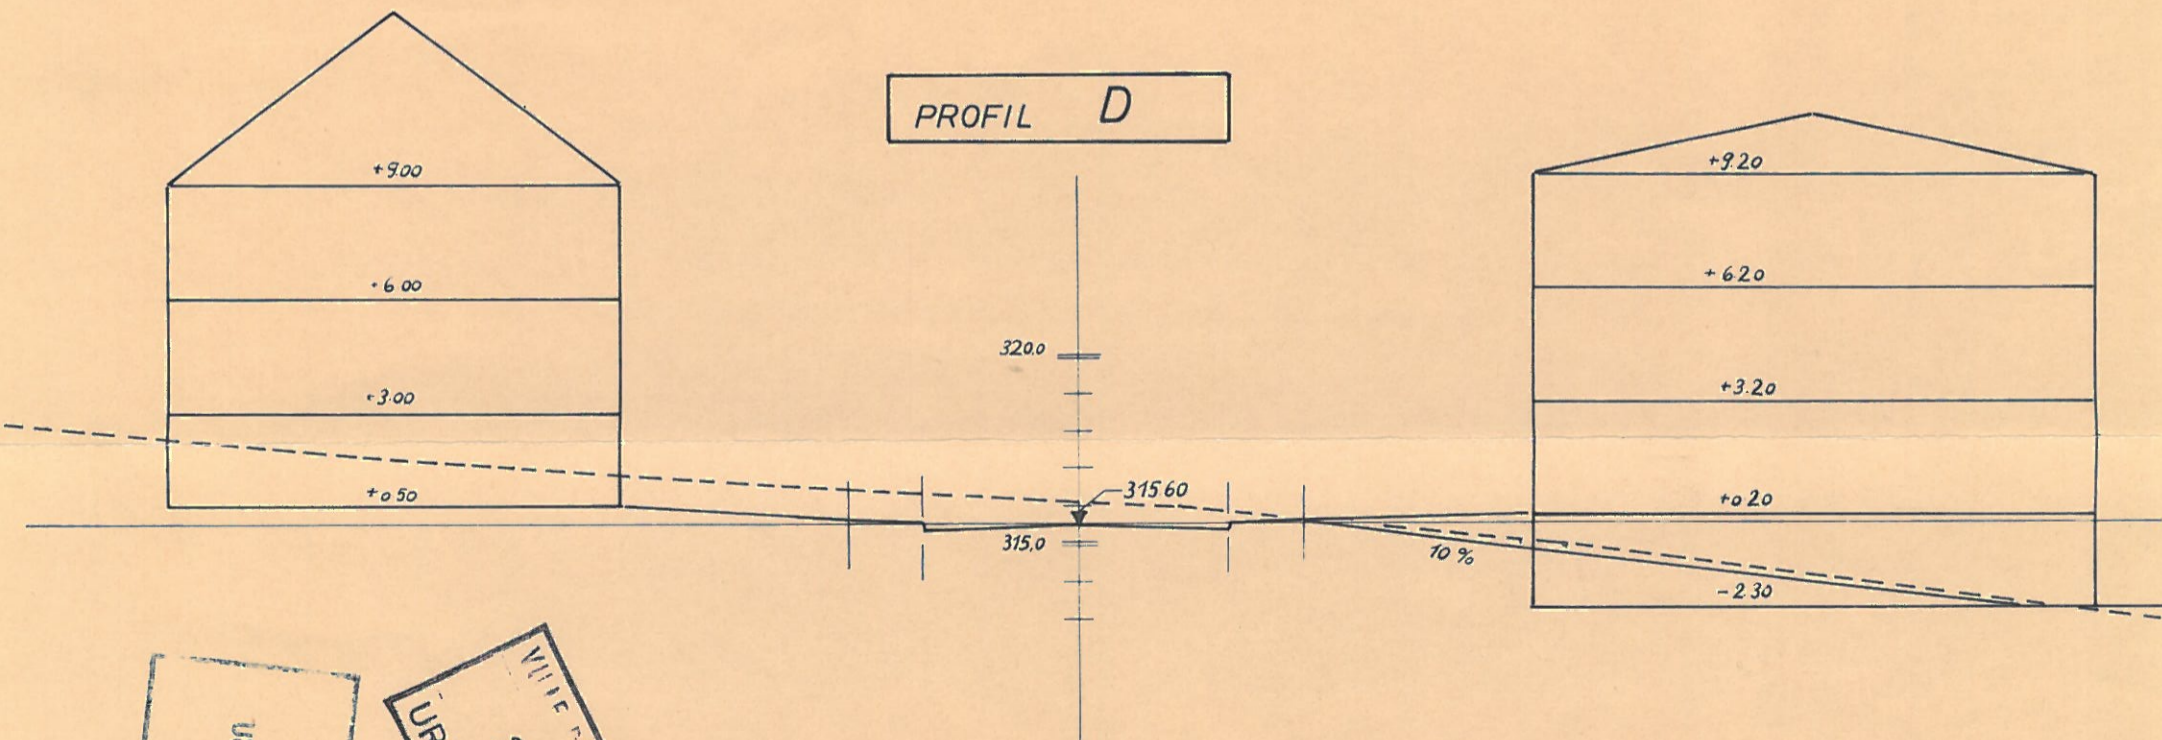

MINISTÈRE DE L'URBANISME  
ET D'AMÉNAGEMENT DU TERRITOIRE  
Entrée: 25 JUN 1980  
SERVICE 1 ET D'AM

VILLE DE LUXEMBOURG  
29 FEV. 1980  
URBANISME - P.D.B.

Coupes transversales  
(Niveaux des constructions)  
Echelle 1 / 200  
Date 26.11.79

LUXEMBOURG - CENTS  
RUE RAOUL FOLLEREAU  
(TRONCON EST)