

BALLINI, PITT & PARTNERS architectes

39, VAL SAINT-ANDRE

L-1128 LUXEMBOURG

TEL.: 45.31.01-1 FAX.: 45.40.70

E-MAIL: info.ballinipitt.lu


VUE EN PLAN 1/500 - 13.09.99

Handwritten signature

Projet de construction

du conseil communal du 13 DEC. 1999
MAY 2000

No. 18e/1/98

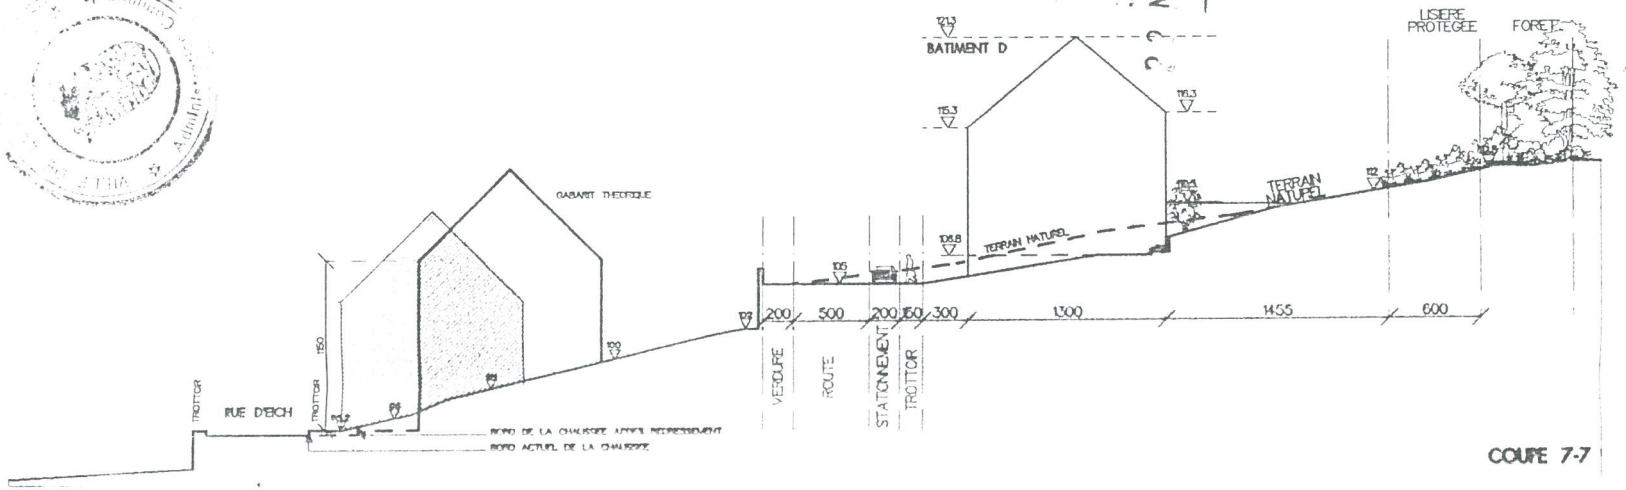


COUPE 7-7


Le present document fait l'objet
de ma décision du 17/07/00
référence 12486

Le Ministre de l'Intérieur

Handwritten signature
Michel WOITTE

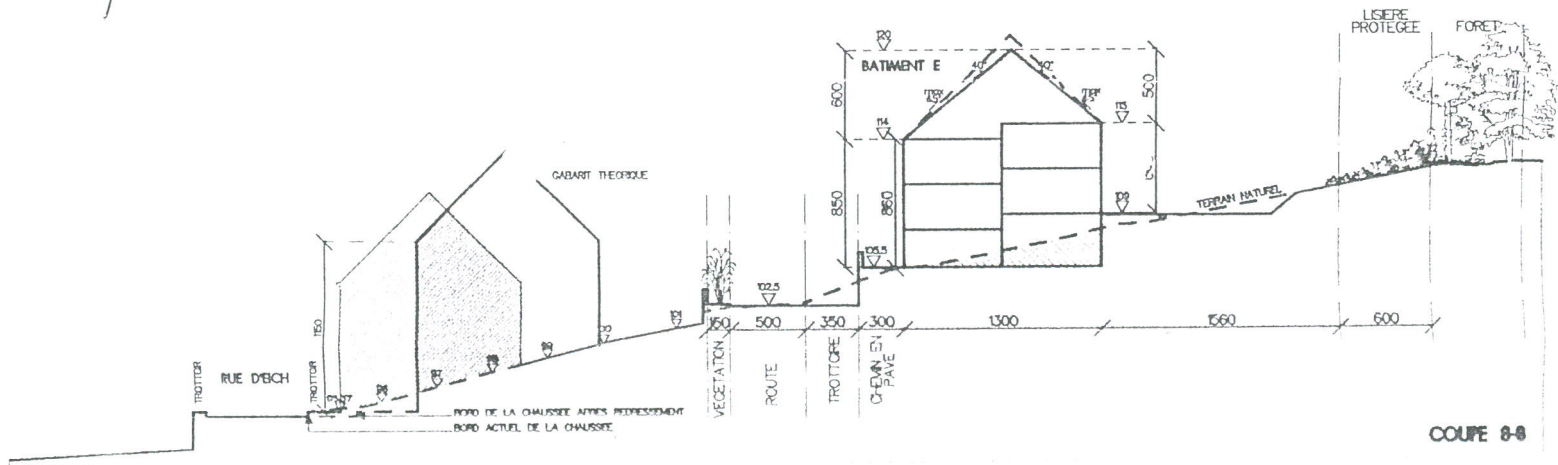

COUPE 8-8

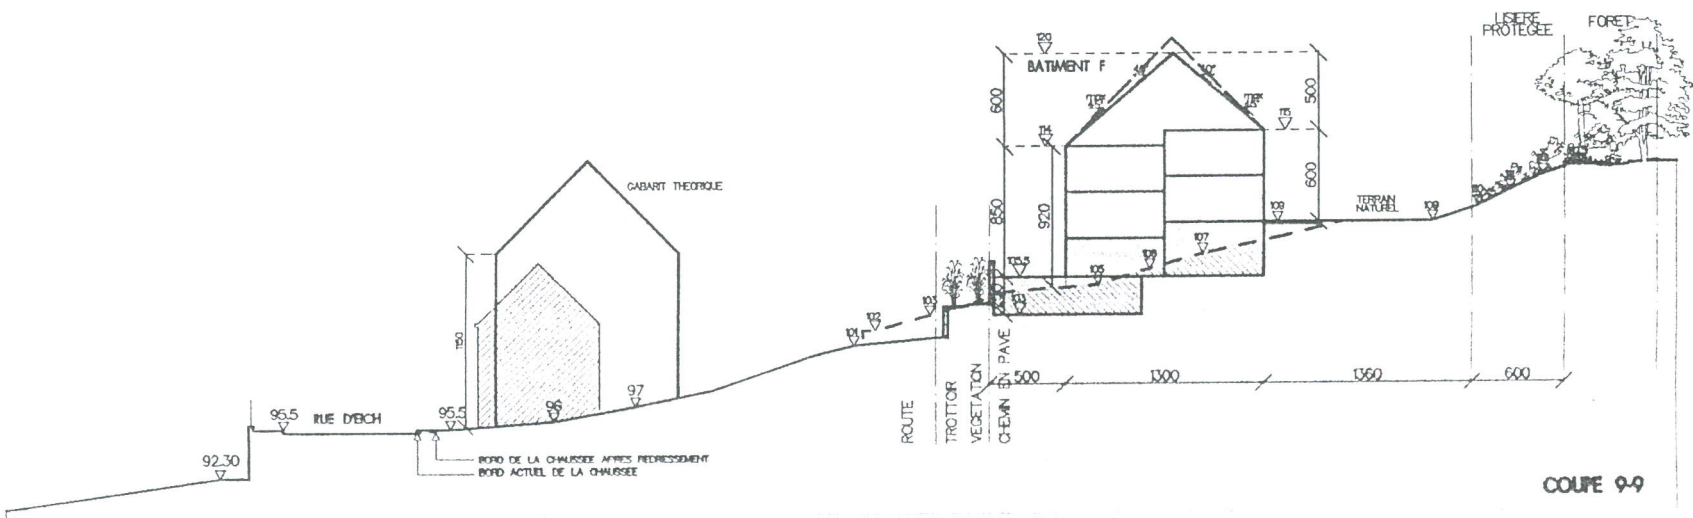

COUPE 9-9