

BALLINI, PITT & PARTNERS architectes

39, VAL SAINT-ANDRE

L-1128 LUXEMBOURG

TEL.: 45.31.01-1

FAX.: 45.40.70

E-MAIL: info@ballinipitt.lu


VUE EN PLAN 1/500 - 13.09.99



Approuvé par le conseil communal du 13 DEC. 1999

13 DEC. 1999

M AI 2000 No. P/le/1/98

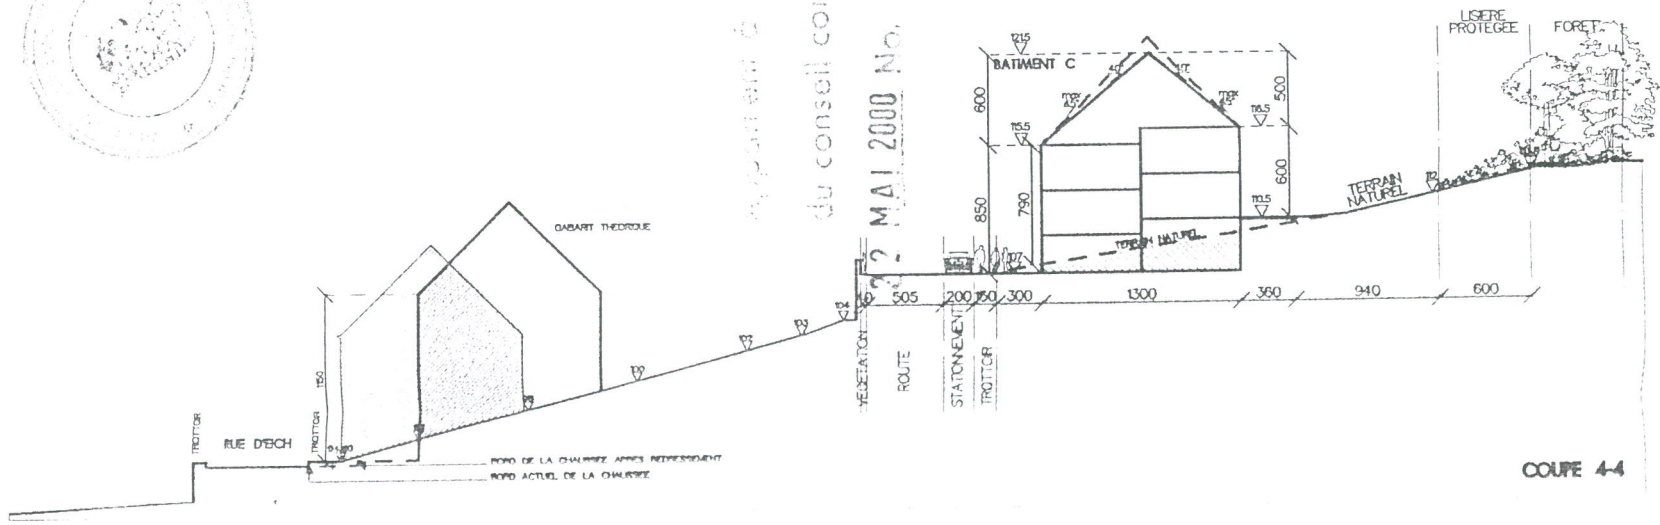


COUPE 4-4


Le présent document fait l'objet de ma décision du 17/07/00 référence 12406

Le Ministre de l'Intérieur

*M. Michel WOLTER*  
MICHEL WOLTER

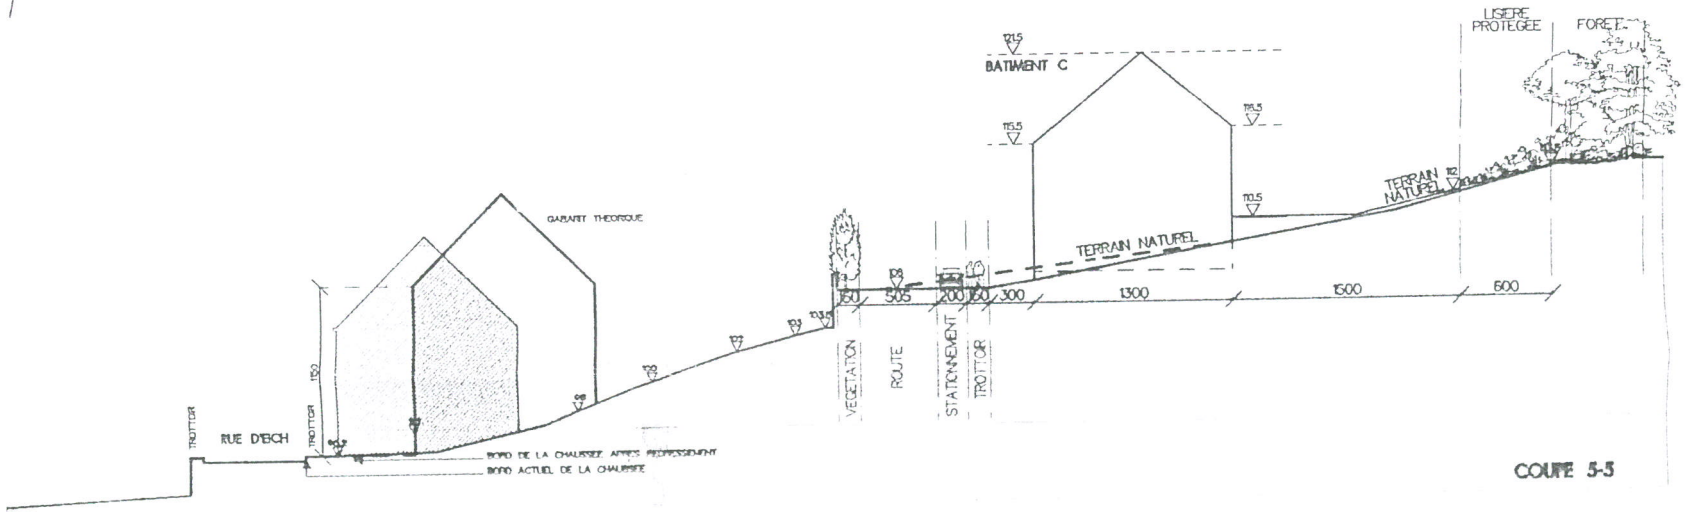

COUPE 5-5

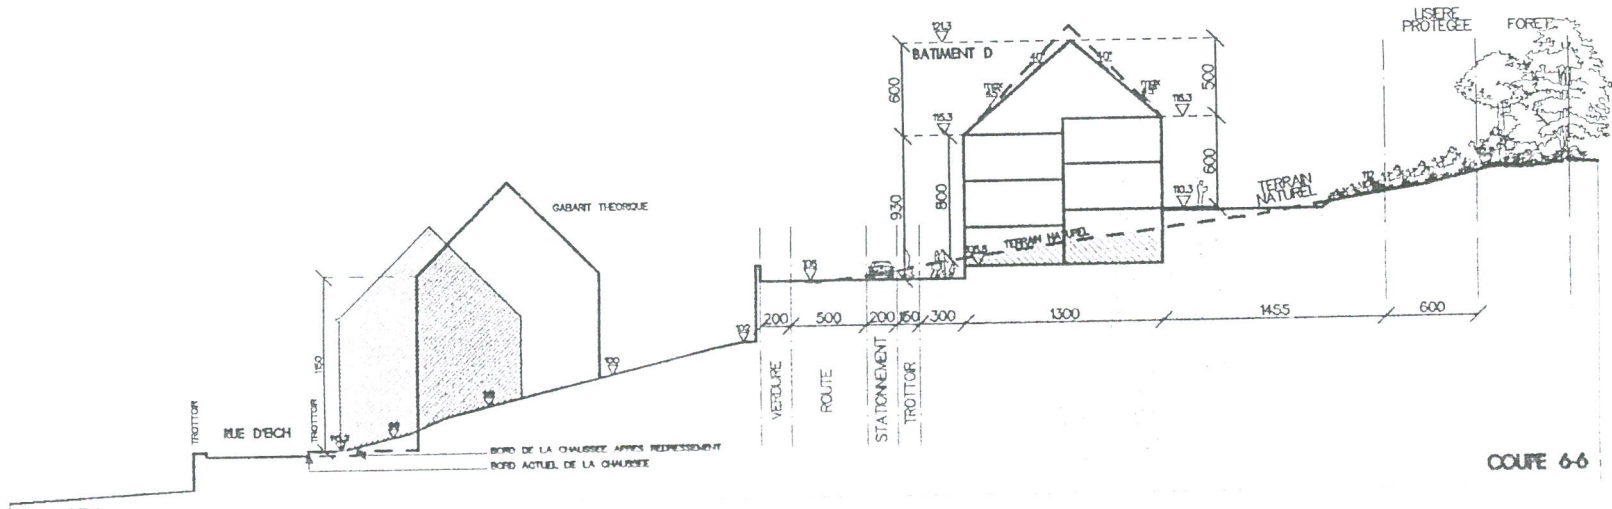

COUPE 6-6