




Plan de repérage (échelle 1:1000)

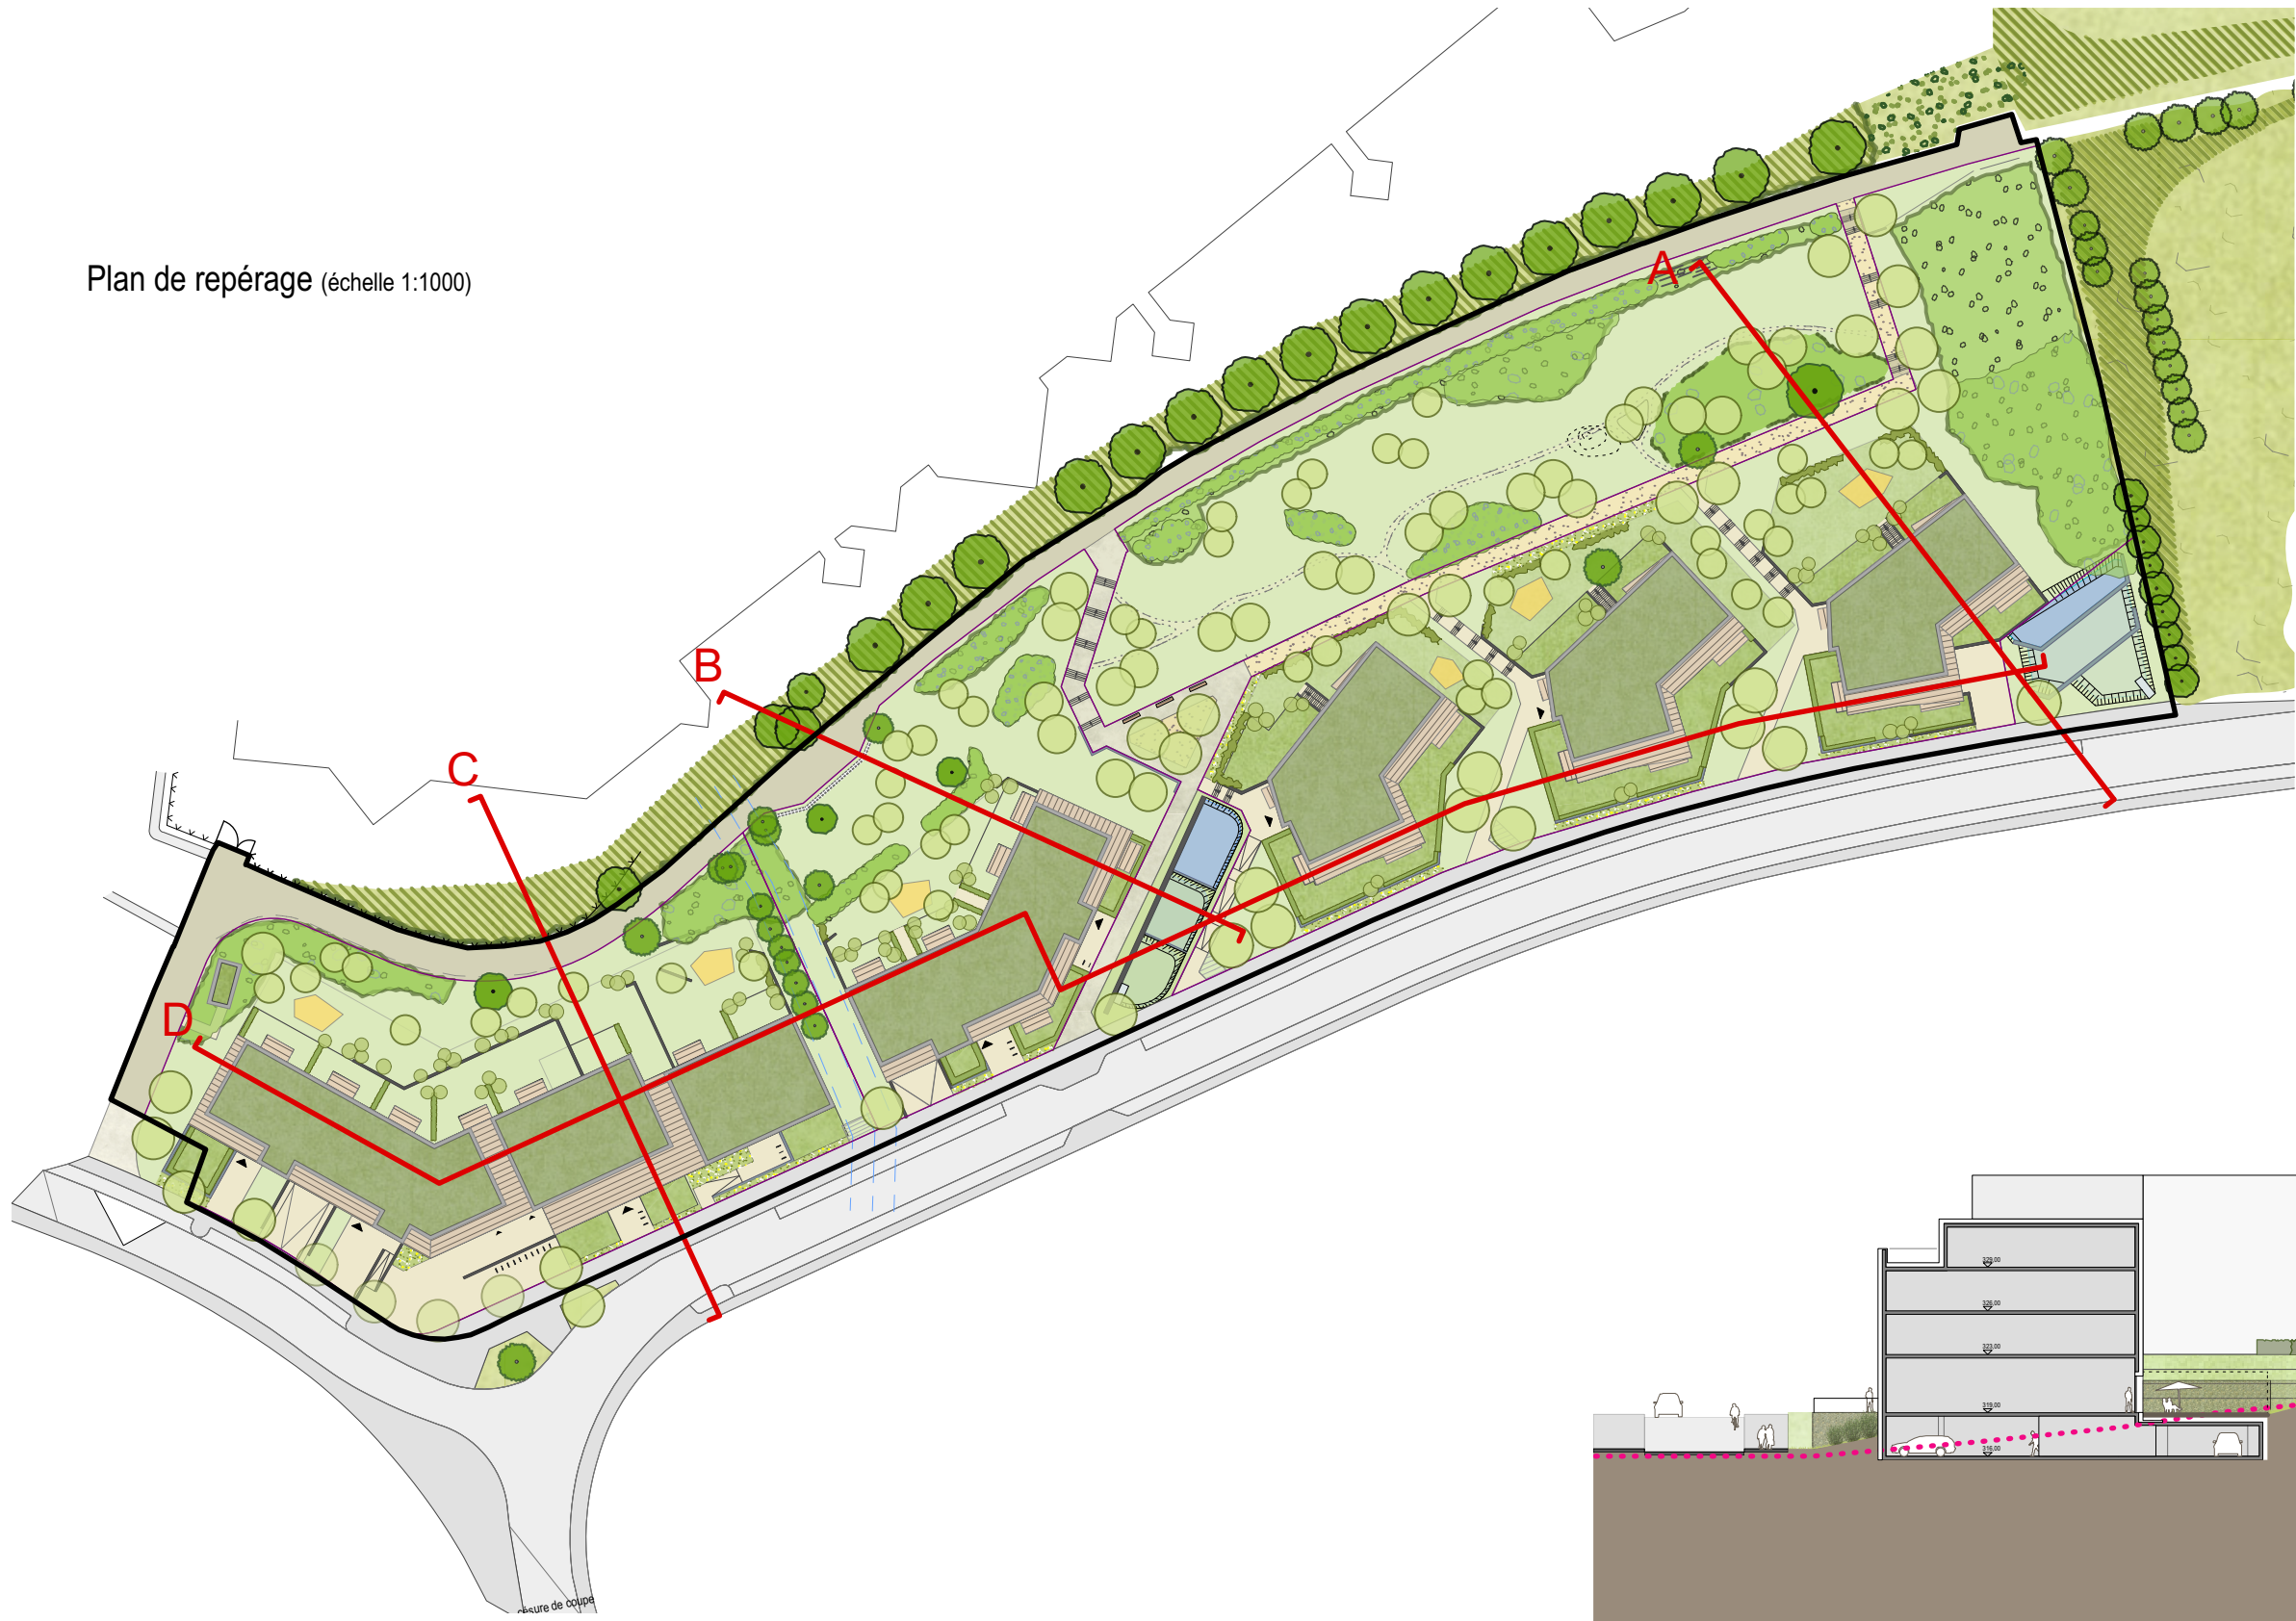


Coupe A

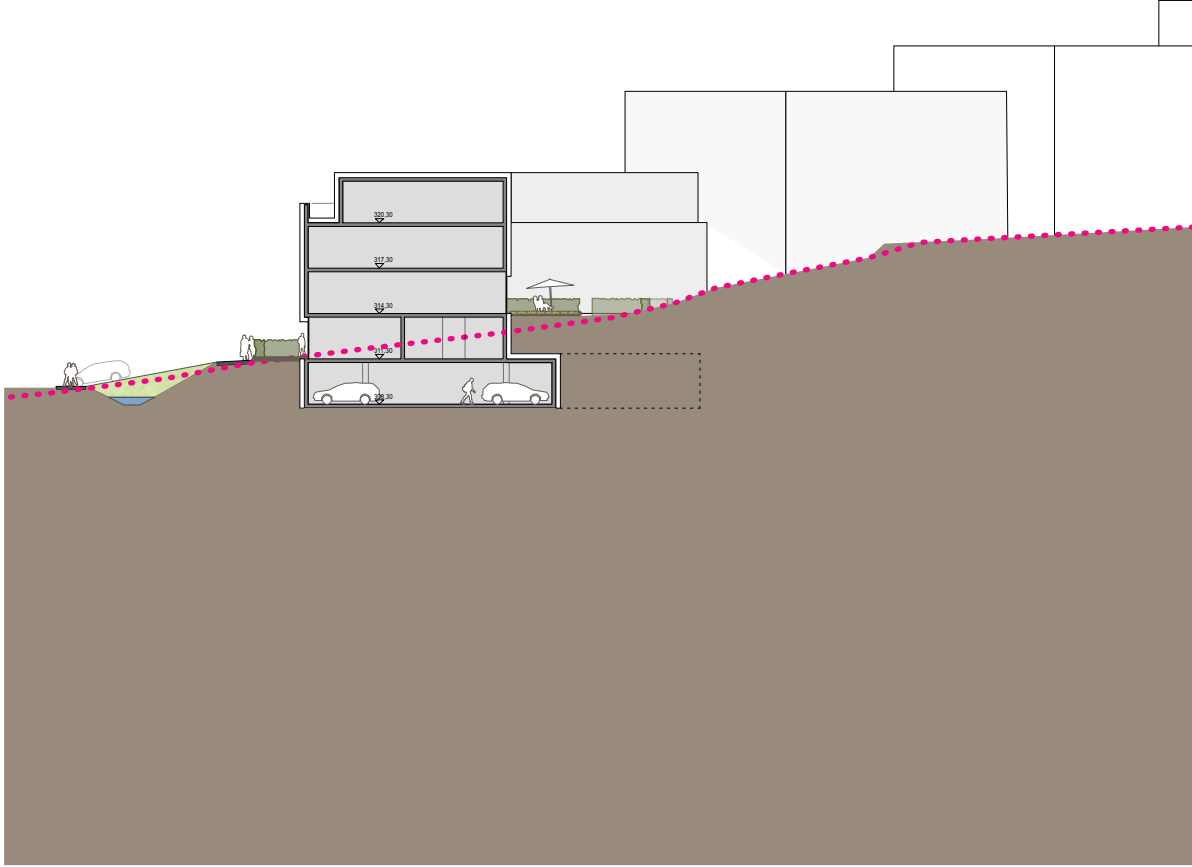


Coupe B

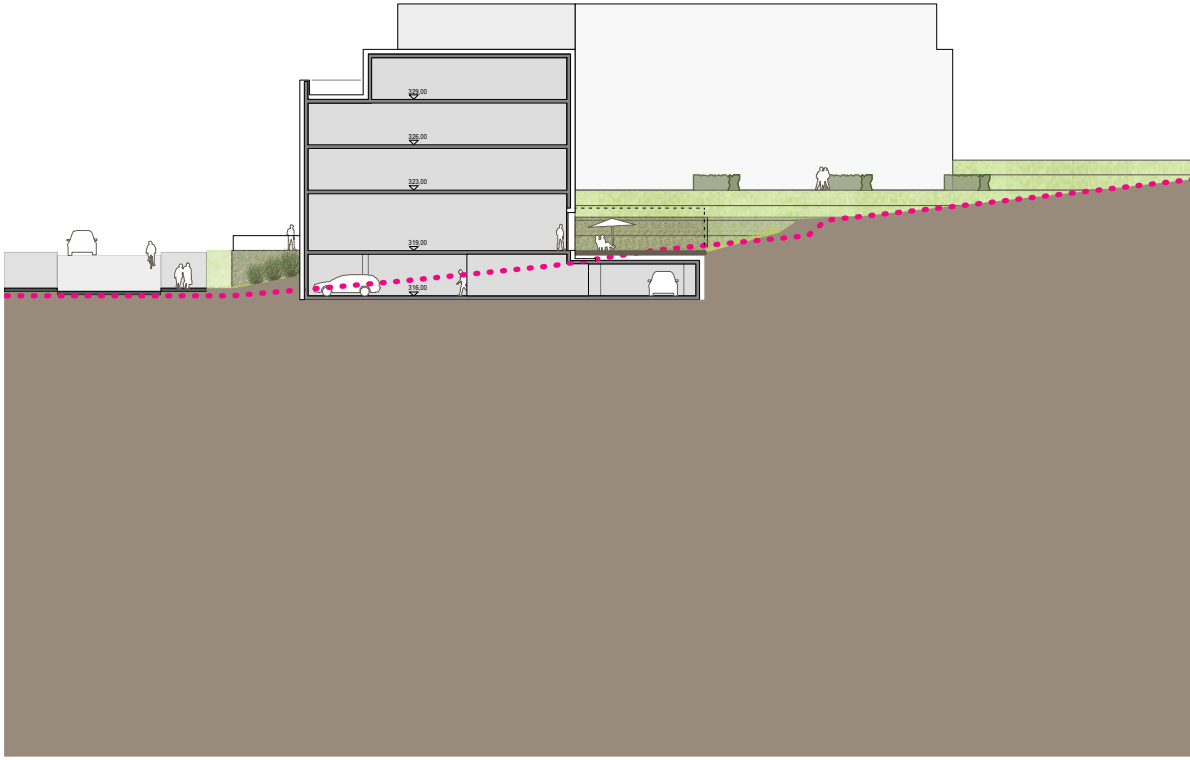

Coupe C

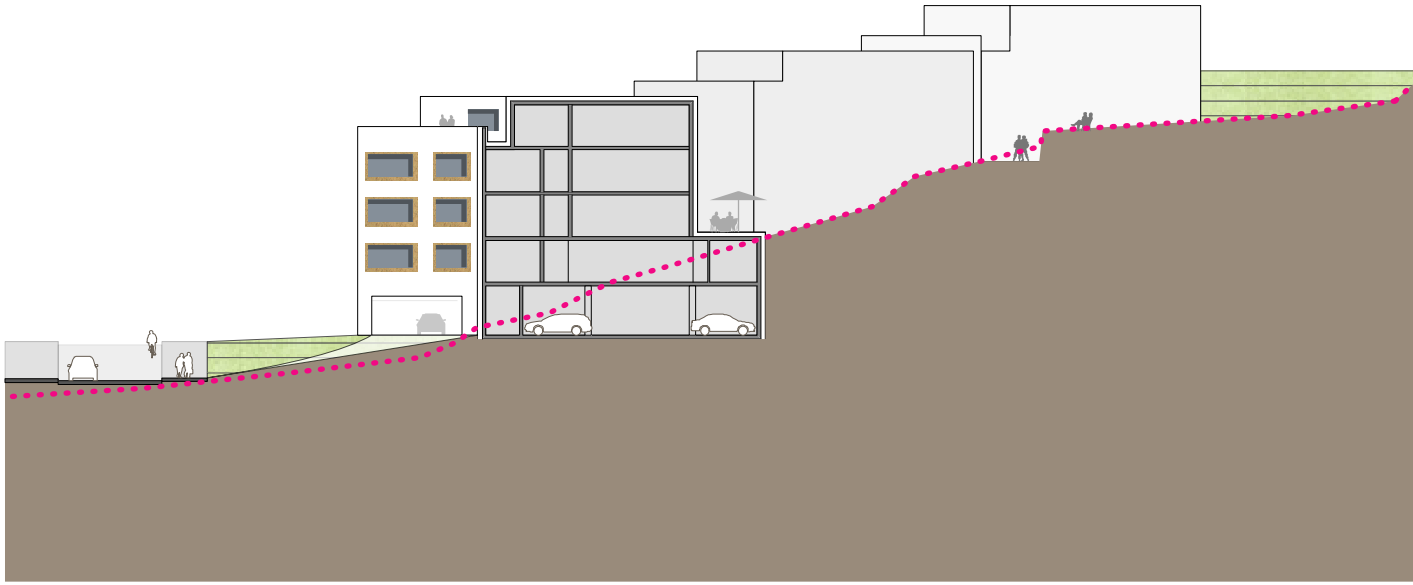

Coupe D

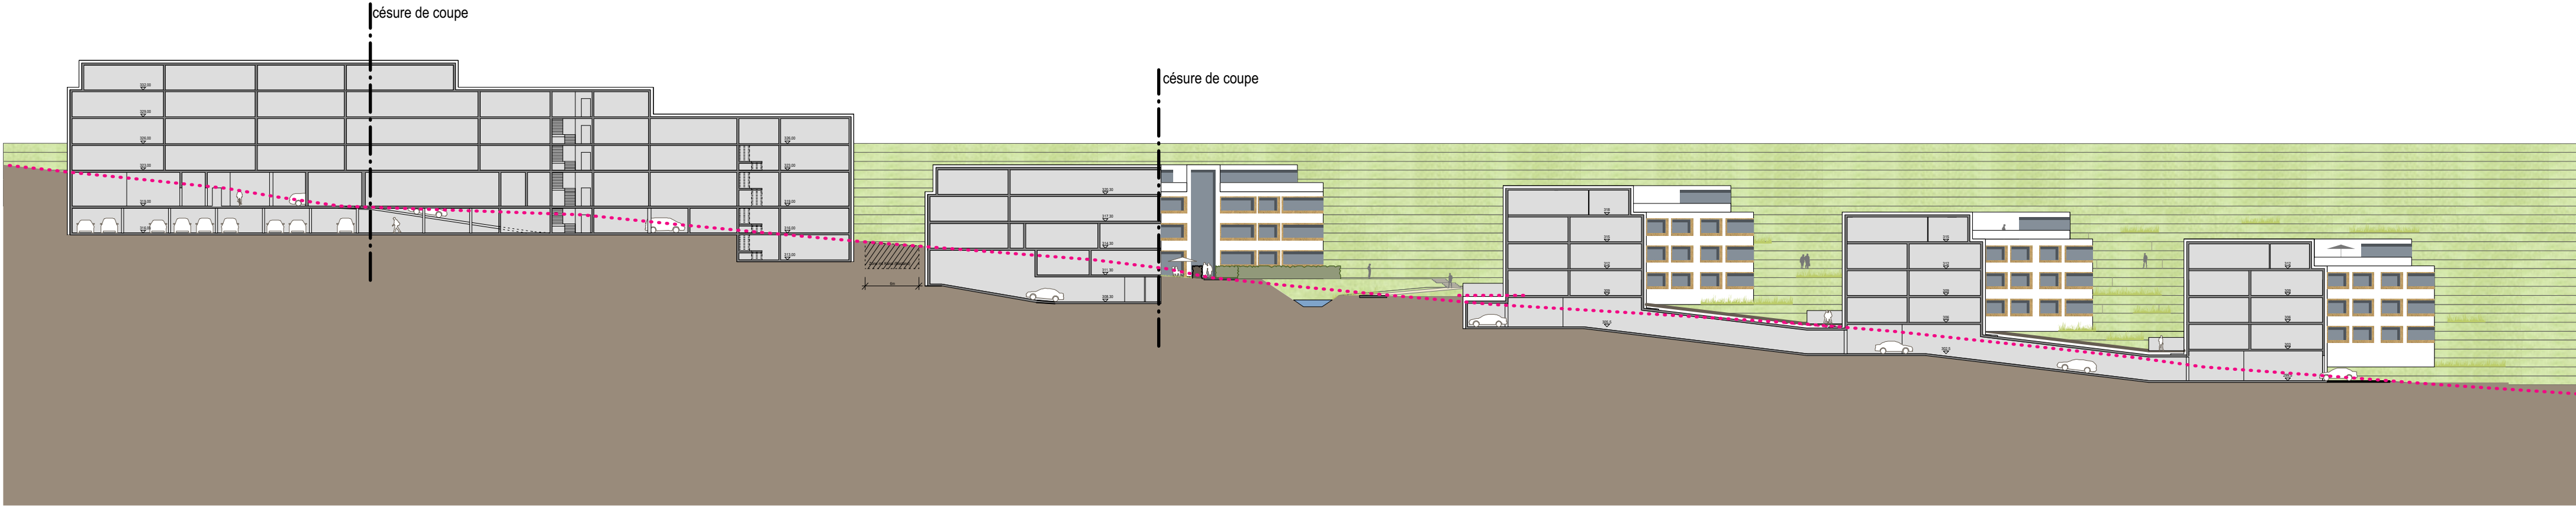

Légende

- délimitation PAP provisoire
- lot / îlot privé
- bâtiment toiture plate
- espace vert
- espace vert communautaire
- espace vert privé
- chemin privé
- chemin public
- Trottoir
- asphalte gris
- rétenion des eaux pluviales à ciel ouvert
- arbre existant
- arbre projeté
- haie taillée
- haie vive

MODIFICATIONS

INDICE	DATE	NOM	OBJET
E			
D			
C			
B			
A			

PROJET

PAP VAL ST ANDRE

MAITRE D'OUVRAGE

LE FONDS DU LOGEMENT

52, BOULEVARD MARCEL CAHEN
L-1311 LUXEMBOURG
TEL: +352 26 26 44-1
FAX: +352 26 22 31 31
E-MAIL: info@fondsdulogement.lu

DATE / SIGNATURE

MAITRE D'OUVRAGE

DEWEY MULLER PARTNERSCHAFT MBB
ARCHITEKTEN STADTPLANER

15b, BD. GRANDE-DUCHESSE CHARLOTTE
L-1331 LUXEMBOURG
TEL: +352 26 38 58-1
FAX: +352 26 38 58-50
E-MAIL: info@deweymuller.com

FLANDRISCHE STRASSE 4
D-50674 KÖLN
TEL: +49 (0) 221 92 58 88-0
FAX: +49 (0) 221 92 58 88-50

DATE / SIGNATURE

LILL + SPARLA
LANDSCHAFTSARCHITEKTEN PARTNERSCHAFT MBB

DILLENBURGER STRASSE 71
D-51105 KÖLN
TEL: +49 (0) 221 93 75 50
FAX: +49 (0) 221 93 75 51-0
E-MAIL: mail@lill-sparla.de

DATE / SIGNATURE

PHASE DE PLANIFICATION

PROCEDURE D'ADOPTION

OBJET

RAPPORT JUSTIFICATIF - COUPES ET AXONOMETRIE

DRESSE PAR	BG	DATE	FORMAT	ECHELLE	N° PROJET	N° PLAN	INDICE
CONTROLE PAR		31.10.2019	DIN-A1	1 : 500	1412	G-2-02	

