



COUPE BB

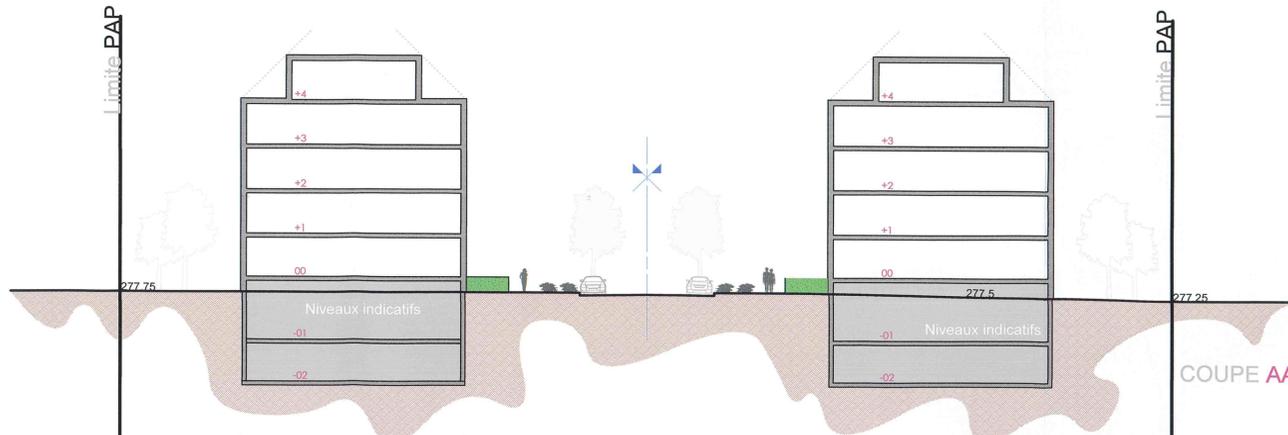

COUPE AA

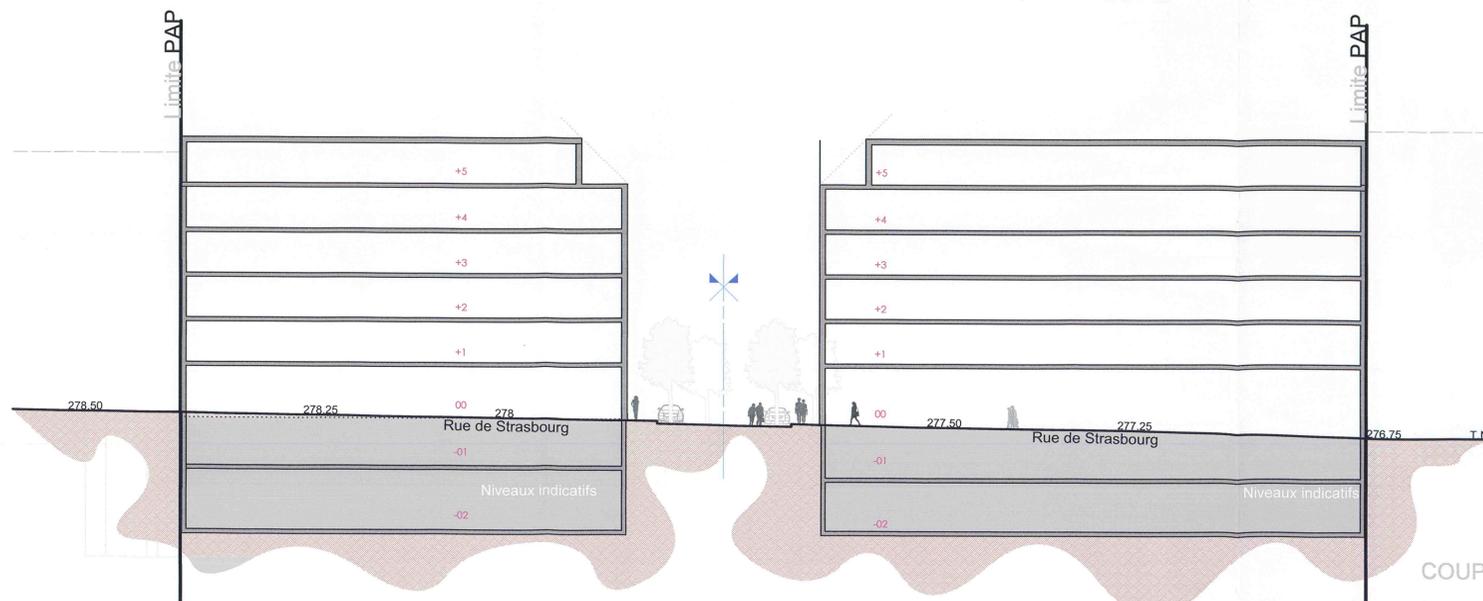

COUPE CC

Révisions			
indice	date	modifications	auteur
-	07/12/09	création du fichier	fbe
b	30/03/10	Modif. suivant rem. VDL fév. 2010	fbe
c	26/04/10	Modif. suivant rem. VDL avril 2010	fbe
d	12/07/10	Modif. niv.BAT. 3 (+50cm)	fbe
e	01/10/10	Modif. posit* arbres	fbe
f	12/10/10	Rétrécissement servitude lot 3	fbe
g	13/10/10	Modif. posit* arbres/place/ajout esp. verts	fbe
h	12/11/10	Rampes accès lots 1&2/Esp. verts lots 2&3	fbe
i	15/11/10	Abaissement niv I Rue de Strasbourg	fbe
j	24/02/11	Mise à jour suivant rem. VDL	fbe
k	04/03/11	Modif. coupes AA et CC	fbe
l	04/04/12	Modif. coupes AA, BB et CC	egr

Remarques

Chaque nouvelle version ou révision de ce plan (nouvel indice) annule et remplace tous les plans précédents. Ce plan reste la propriété de l'architecte et ne peut être transmis à un tiers sans l'autorisation de l'auteur.

L'entrepreneur chargé de l'exécution des travaux est tenu de contrôler toutes les cotes avant d'exécuter les travaux. Il devra signaler toute différence constatée à l'architecte.

Il est strictement interdit de mesurer un élément non coté en vue d'une exécution prématurée sans consulter l'architecte.

Comportement au feu des matériaux

L'acceptabilité des matériaux indiqués doit être vérifiée selon les critères définis par les réglementations et les derniers décrets en vigueur.

Le non-respect de cette note entraîne l'entière et exclusive responsabilité de l'exécutant.



appartient à l'approbation
du conseil communal
du 7 mai 2012
référence n° 82a/2007/3

Maître d'œuvre :
MORENO
ARCHITECTURE

18, rue de l'acierie
L-1112 LUXEMBOURG
Tél : +352 26 48 27 75
fax : +352 26 48 27 76
e-mail : moreno@moreno.lu

Maître de fourniture :
REDIM S.A.

17a Parc d'activité Syrdal
L-5365 MUNSBACH
Tél : +352 40 64 06 1
fax : +352 40 64 09
e-mail :

Projet :
P.A.P.
Rue de Strasbourg
Rue d'Hollerich

Objet :
Projet d'aménagement particulier INDICATIF

stade : autorisation
format : A 1
échelle(s) : 1/250ème
date : le 07 décembre 2009

Référence projet :
RED_54

série : **5** numéro de plan : **03** indice : **1**