


demande plan "officiel"

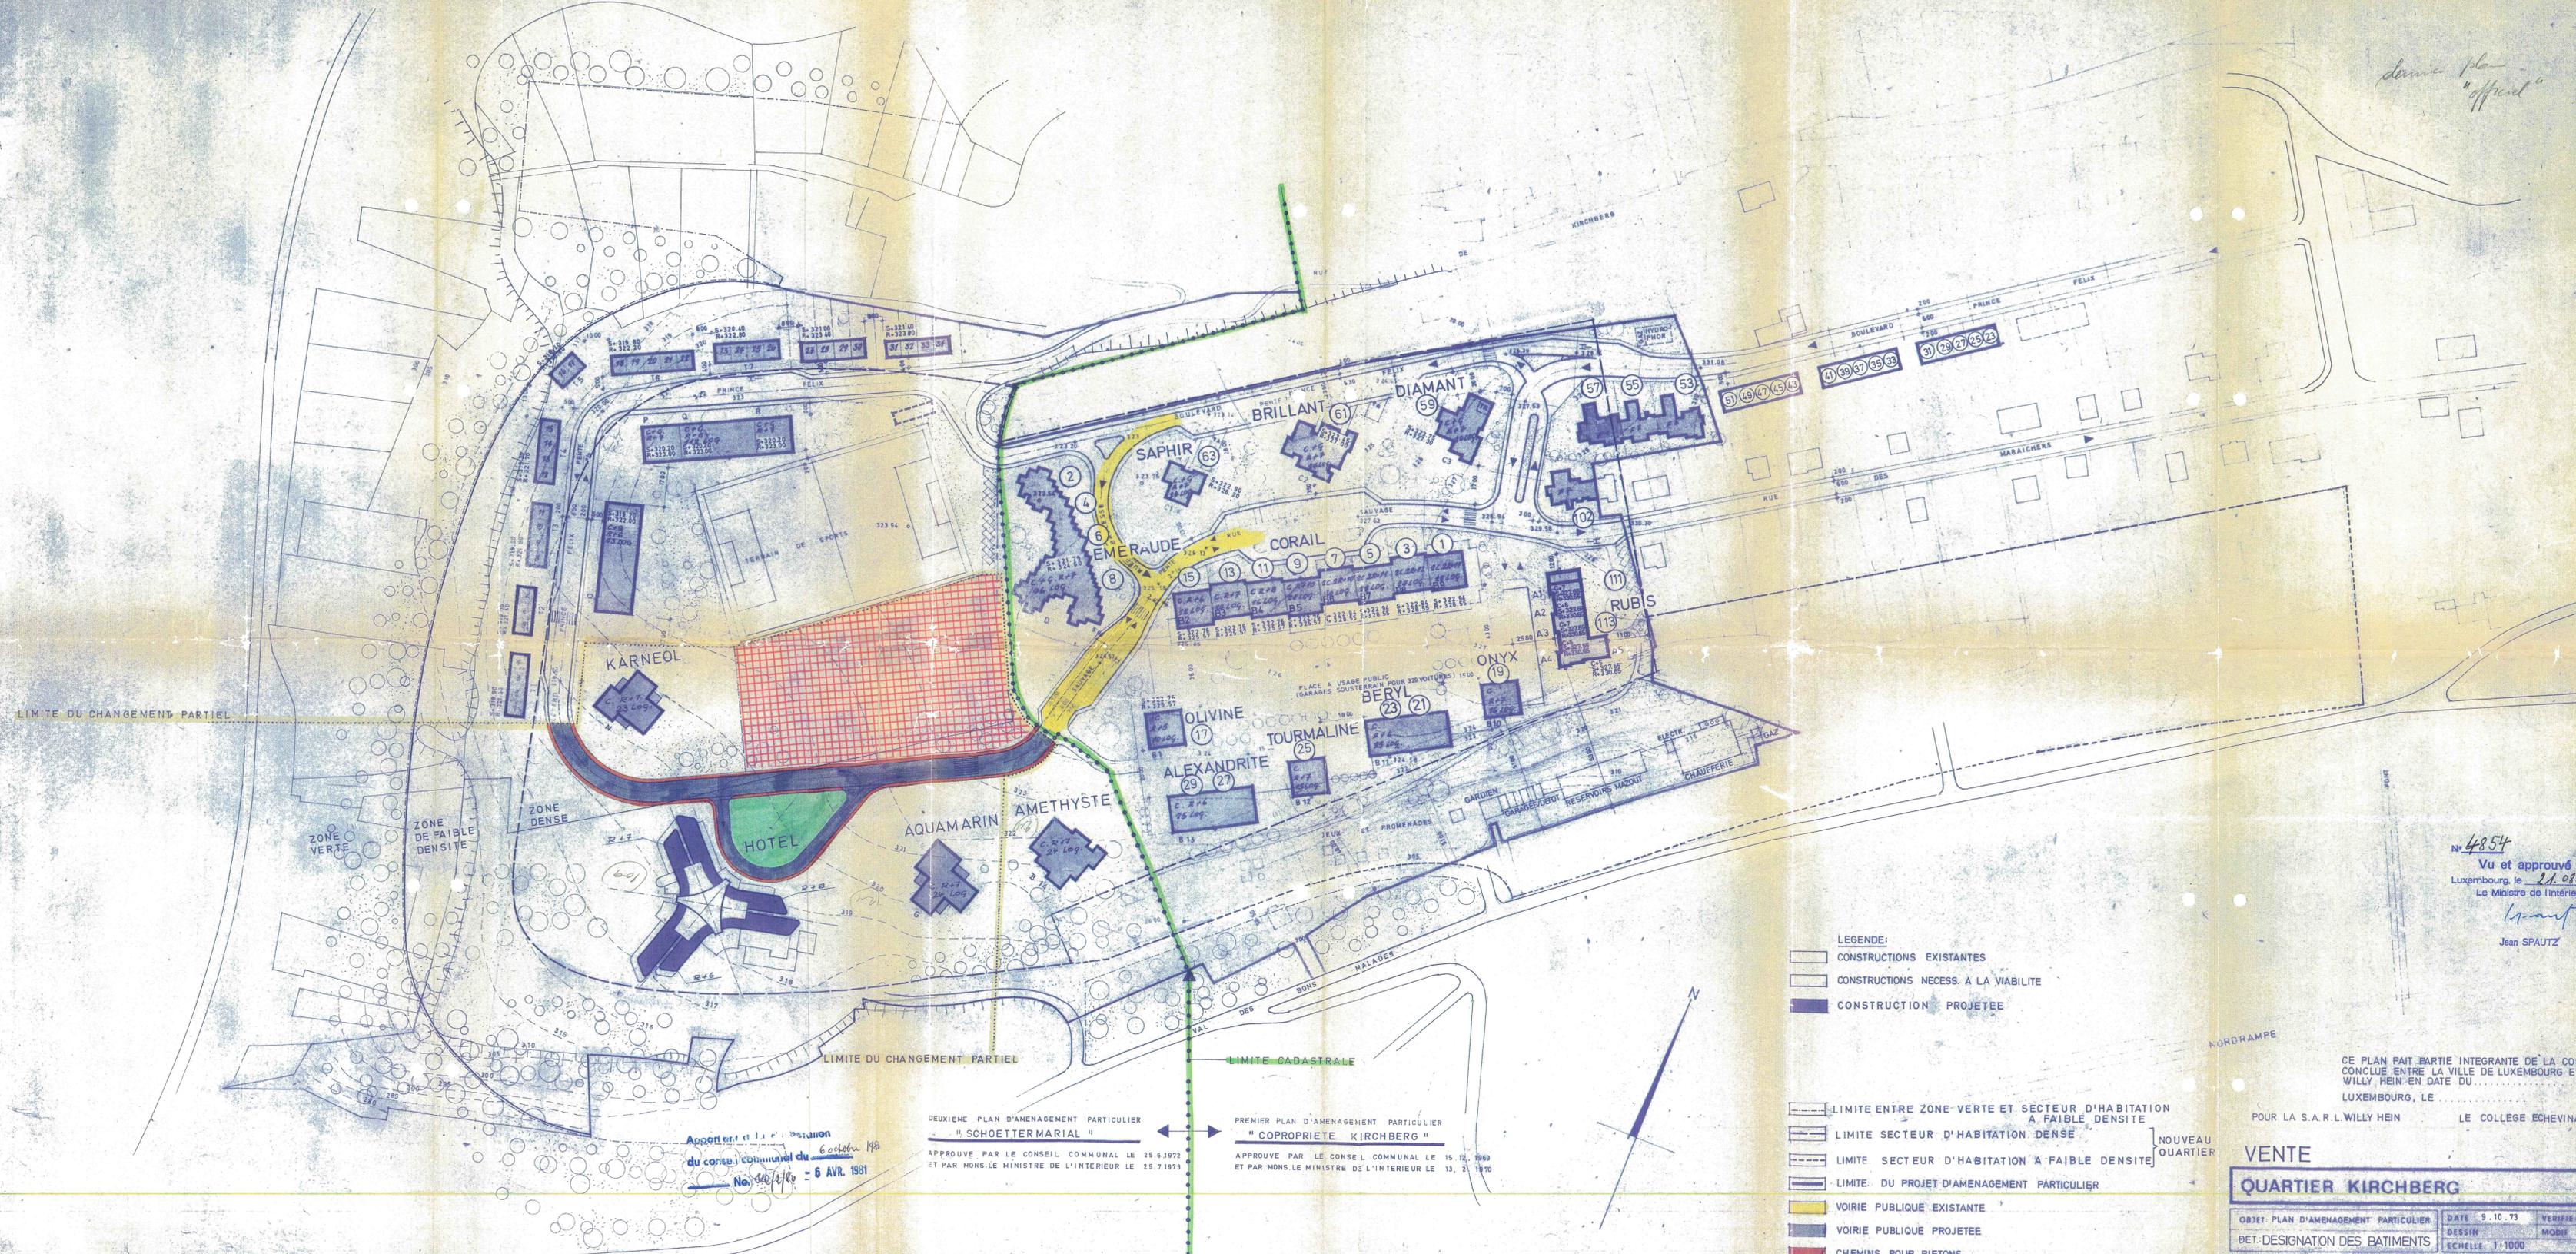

LIMITE DU CHANGEMENT PARTIEL

ZONE VERTE
ZONE DE FAIBLE DENSITE
ZONE DENSE

LIMITE DU CHANGEMENT PARTIEL

LIMITE CADASTRALE

Appointement de la Commission
du conseil communal du 6 AVR. 1981
No. 401/81

DEUXIEME PLAN D'AMENAGEMENT PARTICULIER
"SCHOETTER MARIAL"
APPROUVE PAR LE CONSEIL COMMUNAL LE 25.6.1972
ET PAR MONS. LE MINISTRE DE L'INTERIEUR LE 25.7.1973

PREMIER PLAN D'AMENAGEMENT PARTICULIER
"COPROPRIETE KIRCHBERG"
APPROUVE PAR LE CONSEIL COMMUNAL LE 15.12.1969
ET PAR MONS. LE MINISTRE DE L'INTERIEUR LE 13.2.1970

- LEGENDE:
- CONSTRUCTIONS EXISTANTES
 - CONSTRUCTIONS NECESS. A LA VIABILITE
 - CONSTRUCTION PROJETEE

- LIMITE ENTRE ZONE VERTE ET SECTEUR D'HABITATION A FAIBLE DENSITE
- LIMITE SECTEUR D'HABITATION DENSE
- LIMITE SECTEUR D'HABITATION A FAIBLE DENSITE
- LIMITE DU PROJET D'AMENAGEMENT PARTICULIER

- VOIRIE PUBLIQUE EXISTANTE
- VOIRIE PUBLIQUE PROJETEE
- CHEMINS POUR PIETONS
- ZONE VERTE PUBLIQUE ET PRIVEE
- PLACES A USAGE PUBLIC
- LIMITE DU TERRAIN

N. 4854
Vu et approuvé
Luxembourg, le 21.08.1981
Le Ministre de l'Intérieur.
Spautz
Jean SPAUTZ

CE PLAN FAIT PARTIE INTEGRANTE DE LA CONVENTION
CONCLUE ENTRE LA VILLE DE LUXEMBOURG ET MONS.
WILLY HEIN EN DATE DU
LUXEMBOURG, LE

POUR LA S.A.R.L. WILLY HEIN LE COLLEGE ECHEVINAL

VENTE
QUARTIER KIRCHBERG

OBJET: PLAN D'AMENAGEMENT PARTICULIER	DATE: 9.10.73	VERIFIE:
BET: DESIGNATION DES BATIMENTS	DESSIN	MODIFIE: 18 / 4.1980
LE PROMOTEUR:	L'ARCHITECTE:	PLAN NO. 95
Willy Heint PROMOTION IMMOBILIERE 30 RUE GÖTTE LUXEMBOURG TEL. 292 92 ARCHITECTURE ET URBANISME		