




COUPE A-A

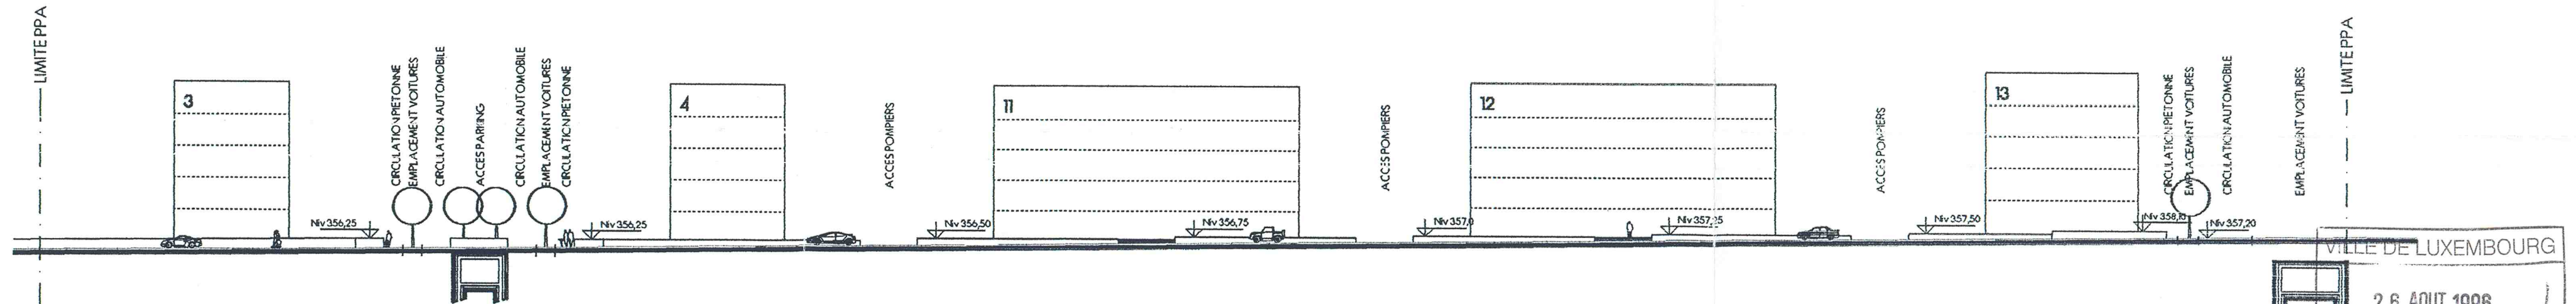

COUPE B-B

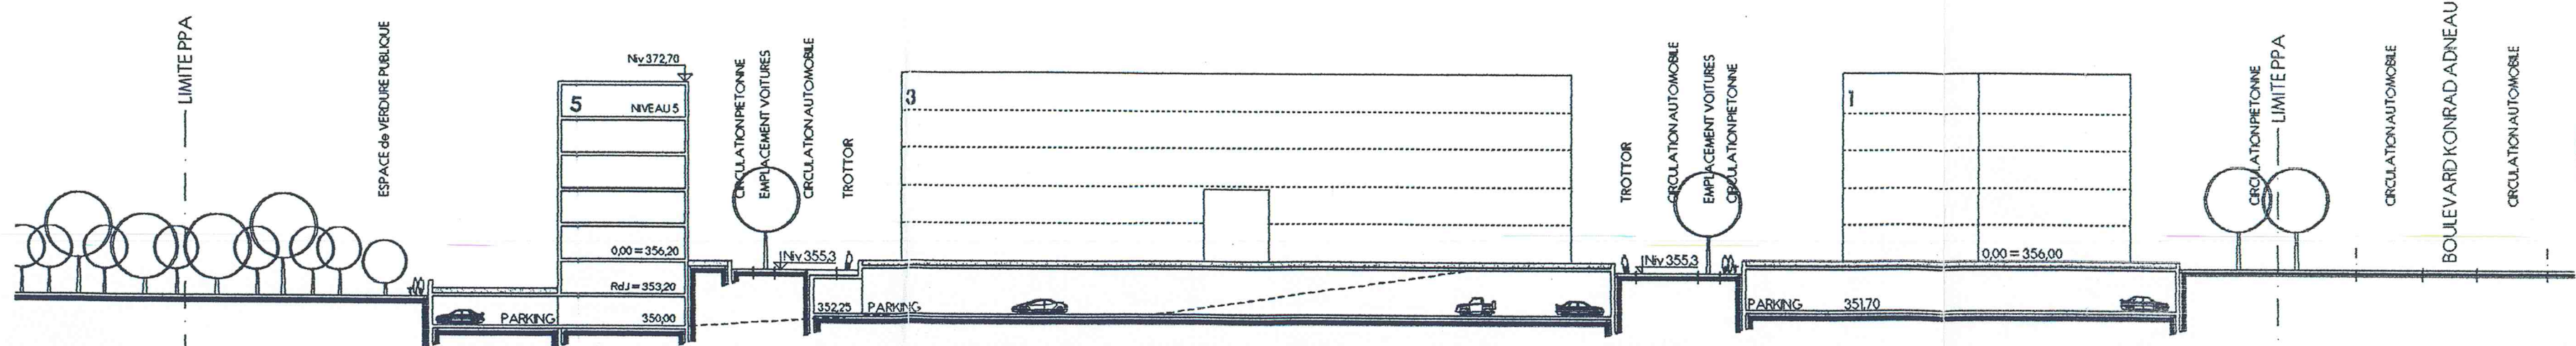

COUPE C-C

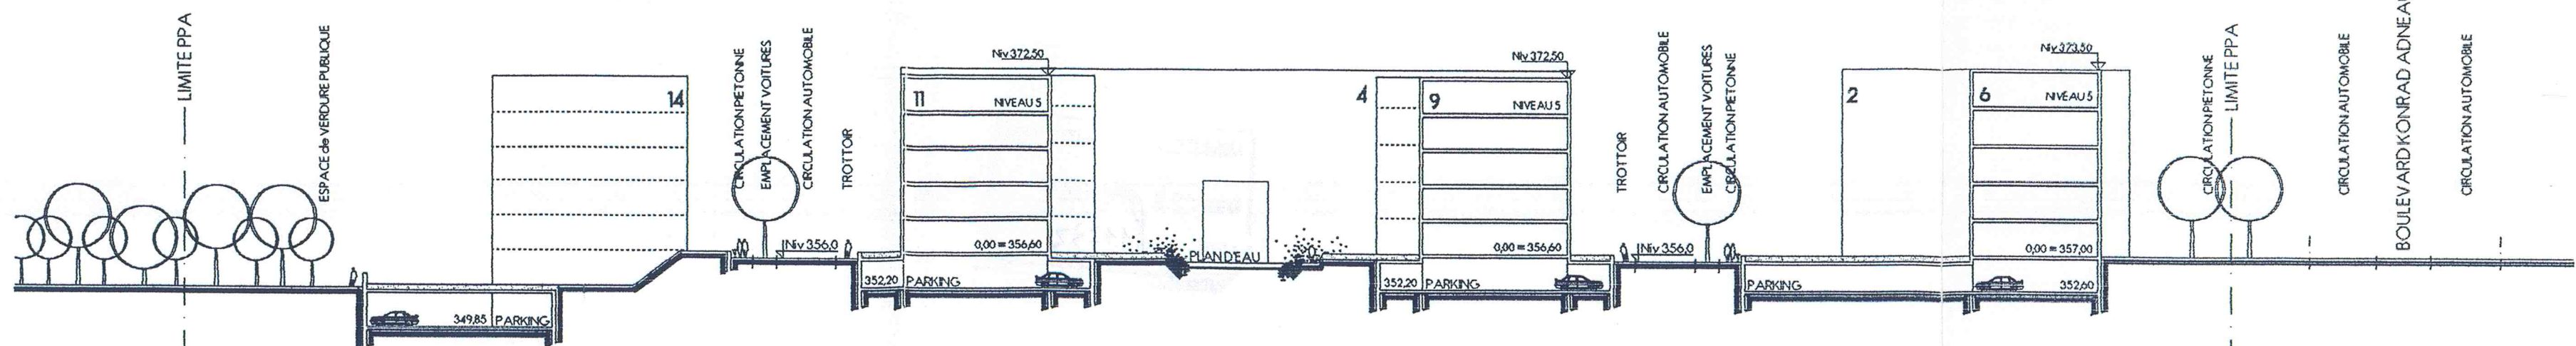


COUPE D-D

VILLE DE LUXEMBOURG
26 AOÛT 1996
SERVICE D'URBANISME



Appartient à la délibération
du conseil communal du 10 JUIN 1996
2 JUIL. 1996 No. 86/13/96

Le présent document fait l'objet
de ma décision du 6.8.96
référence 1224
Le Ministre de l'Intérieur
Michel WOLTER

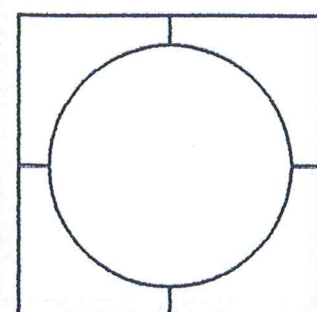

PPA REIMERWE - PLATEAU de KIRCHBERG

L'ATELIER D'ARCHITECTURE
BENG

15A, RUE JEAN ORIGER
L-4271 ESCH-SUR-ALZETTE
TEL: 54 94 30

REMERWE SARL - 3, rue Jean Piret - LUXEMBOURG
PPA REIMERWE - PLATEAU de KIRCHBERG

COUPES de PRINCIPE

11 AVRIL 1996

4

ECH: 1/500