




COUPE F10 (Boulevard Pierre Frieden)

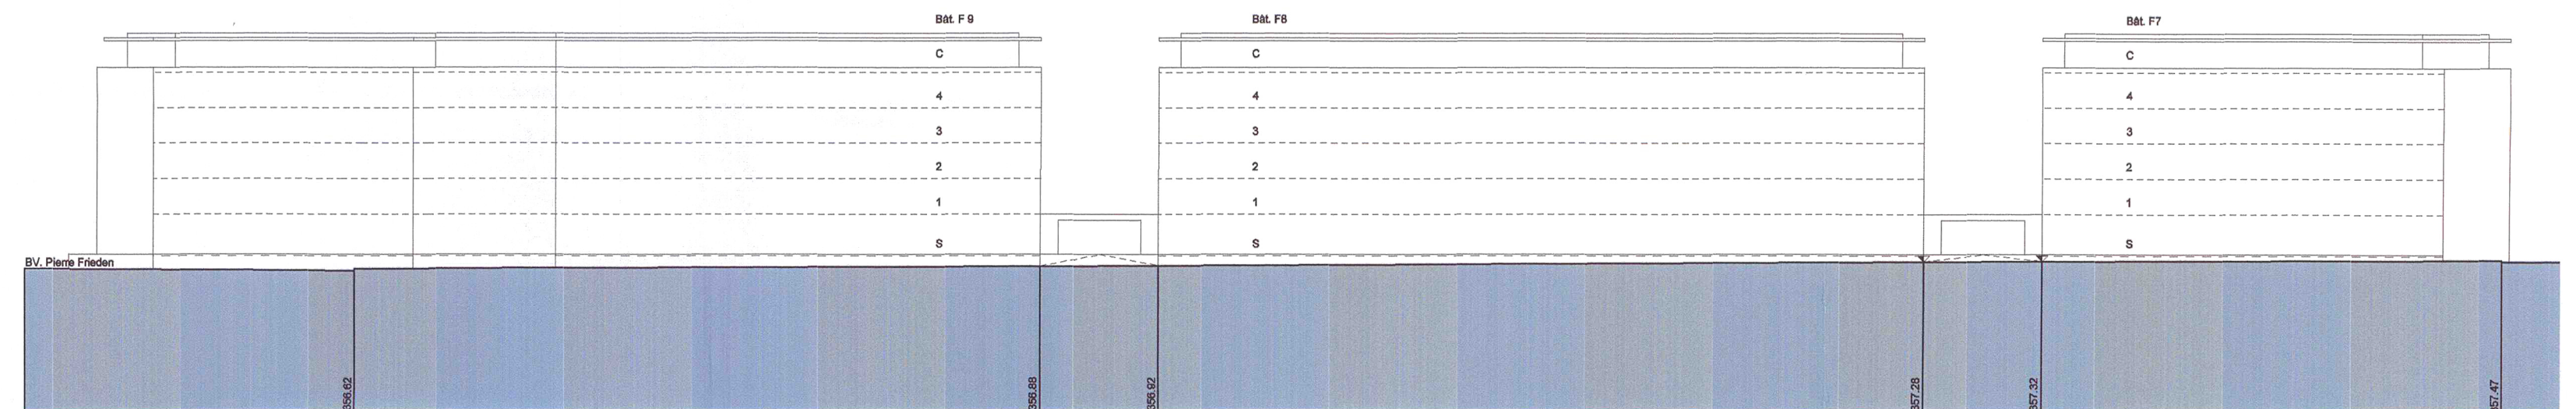


COUPE F2 (Boulevard Pierre Frieden)

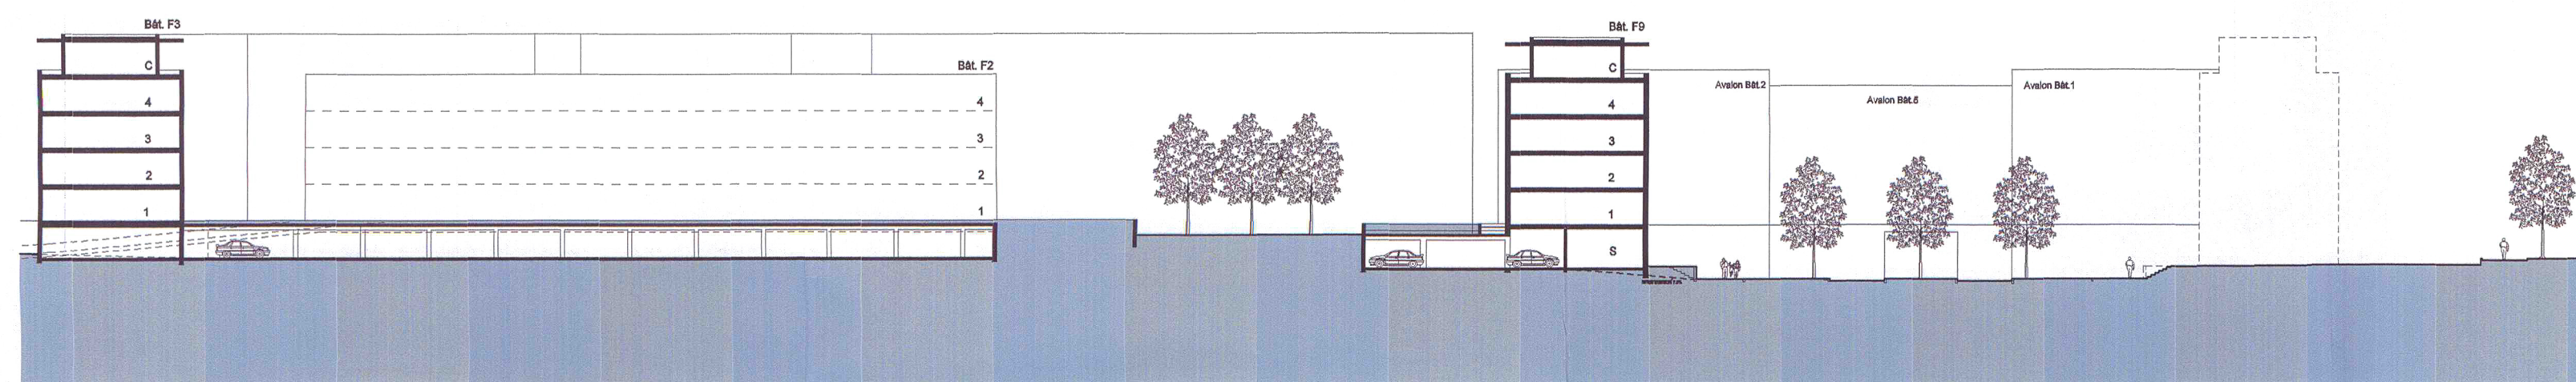


COUPE F4

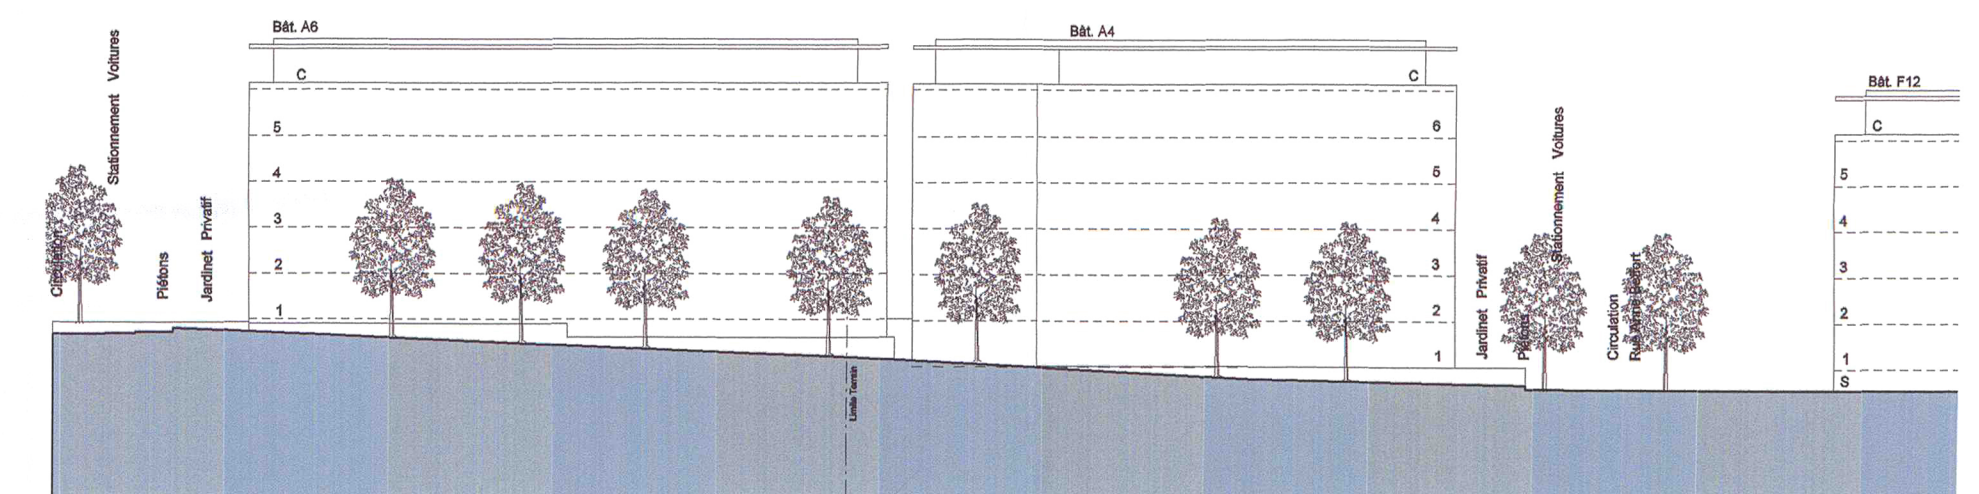

COUPE A4 (Boulevard Pierre Frieden)

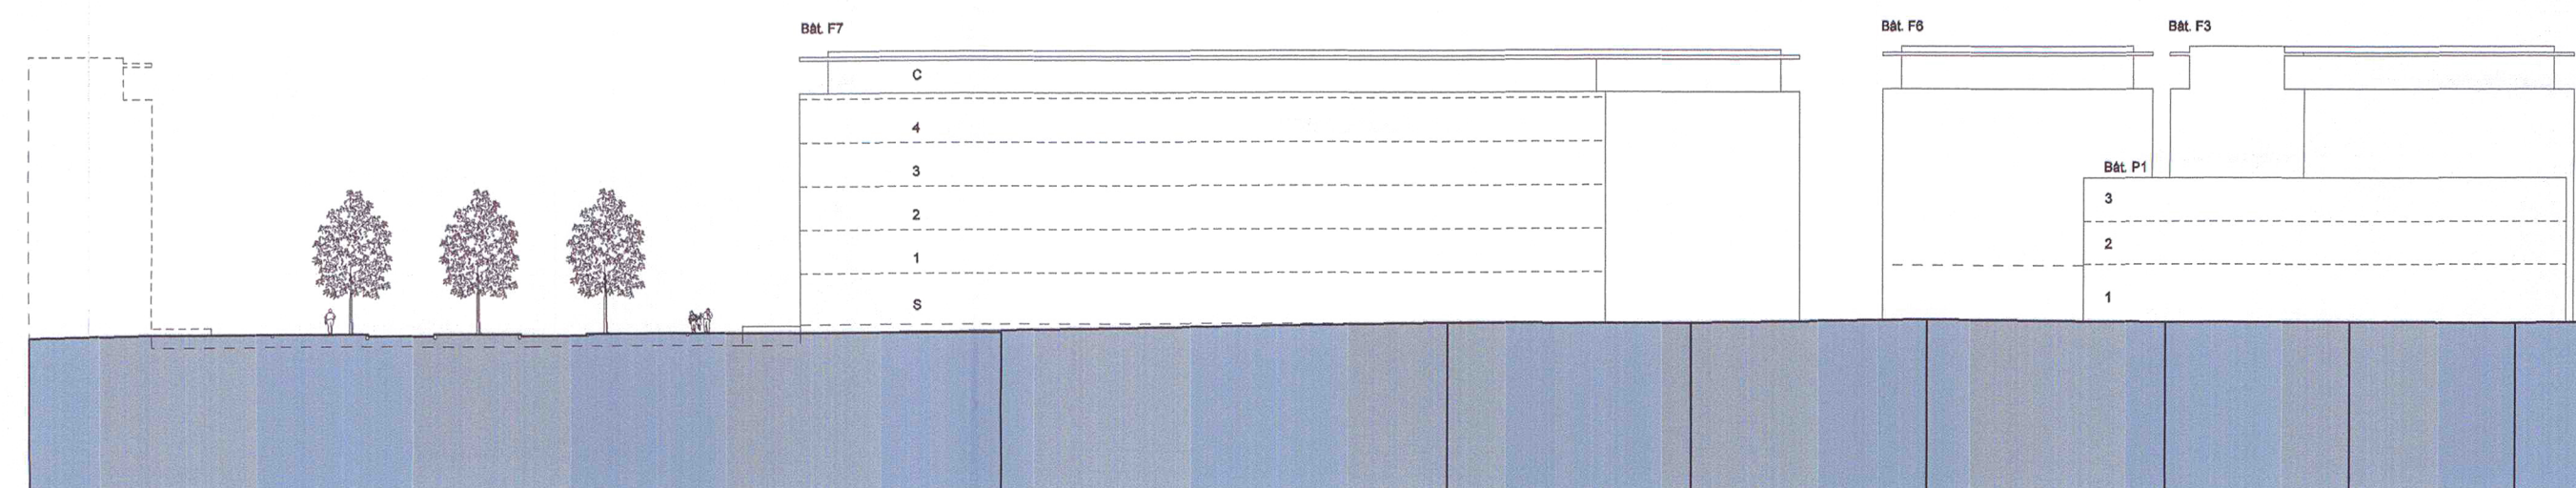


COUPE F1 (Boulevard Konrad Adenauer)

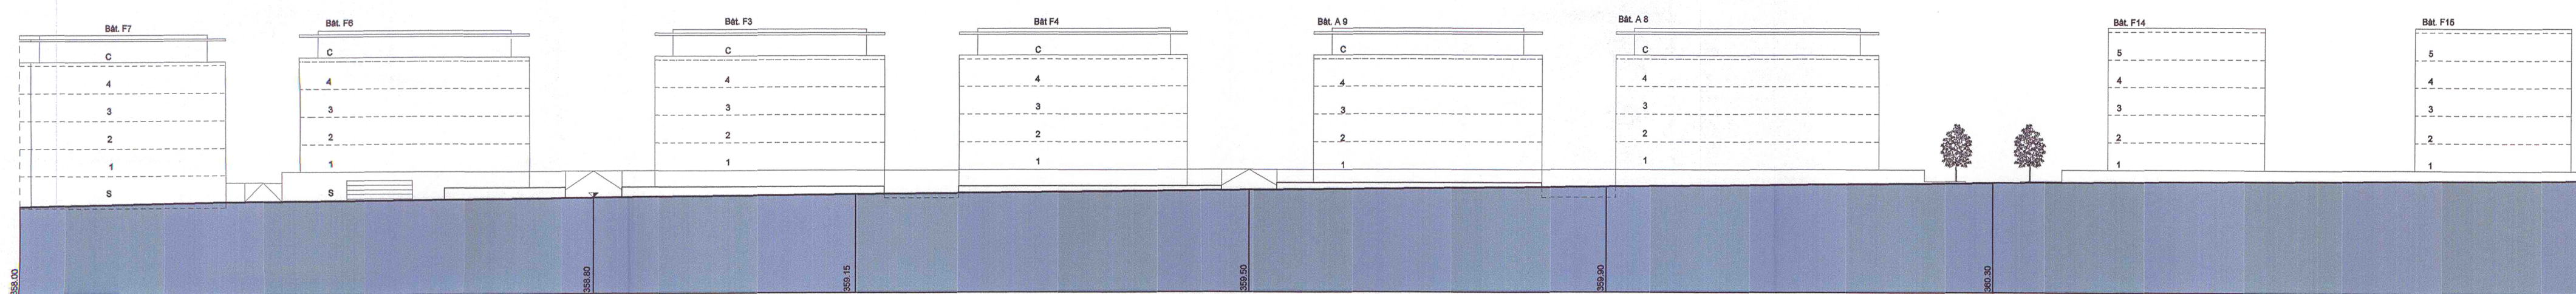

COUPE F5 (Rue A)

appartient à l'approbation définitive
du conseil communal
du 1er mars 2010
référence n° 82a/2000/2

A TITRE INDICATIF

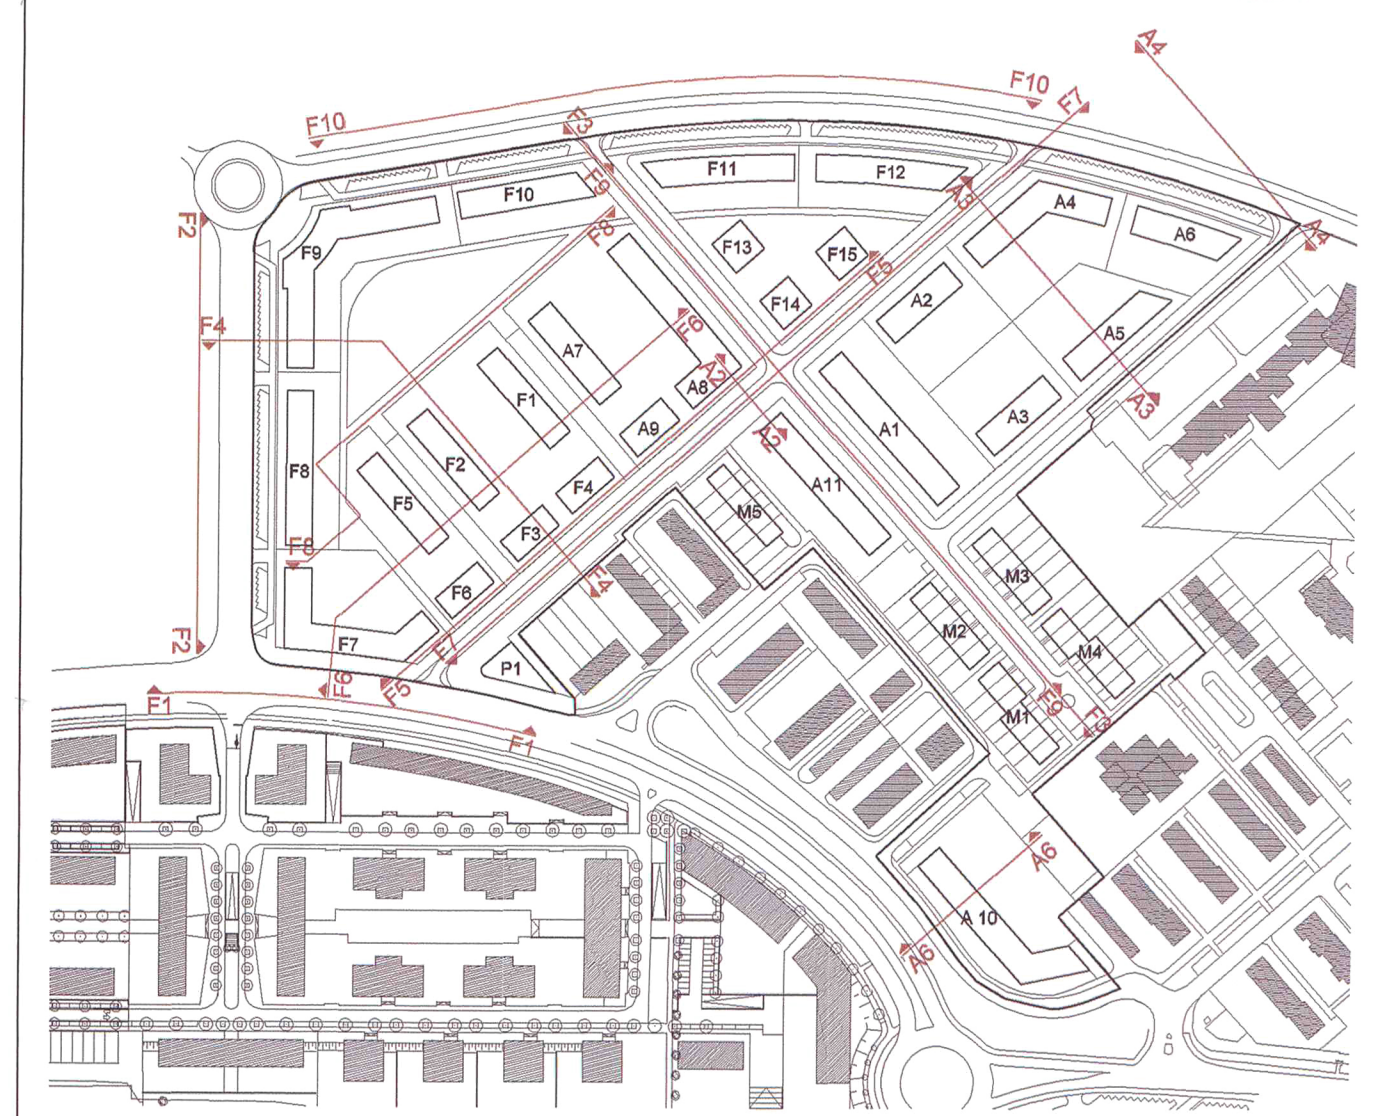

Architecte	m3 architectes s.a. 13 rue Victor Rogier L-2727 LUXEMBOURG Tél: 26 44 04 01 Fax: 26 44 04 02 E-mail: m3@archi.lu Site internet: www.m3archi.lu
Maitre de l'ouvrage	Fonds d'Urbanisation et d'Aménagement du Plateau de Kirchberg Société Nationale des Habitations à Bon Marché - SNHBM
Projet	Urbanisation du Domaine du Kiem Quartier du Kirchberg Ville de Luxembourg
Document	Coupes: F10 / F4 / F2 / A4 / F1 / F5
Echelle	1/500
Ref. Num.	4.12
Stade	Projet
Date	12. 03. 2008