




COUPE F7 (Rue A)

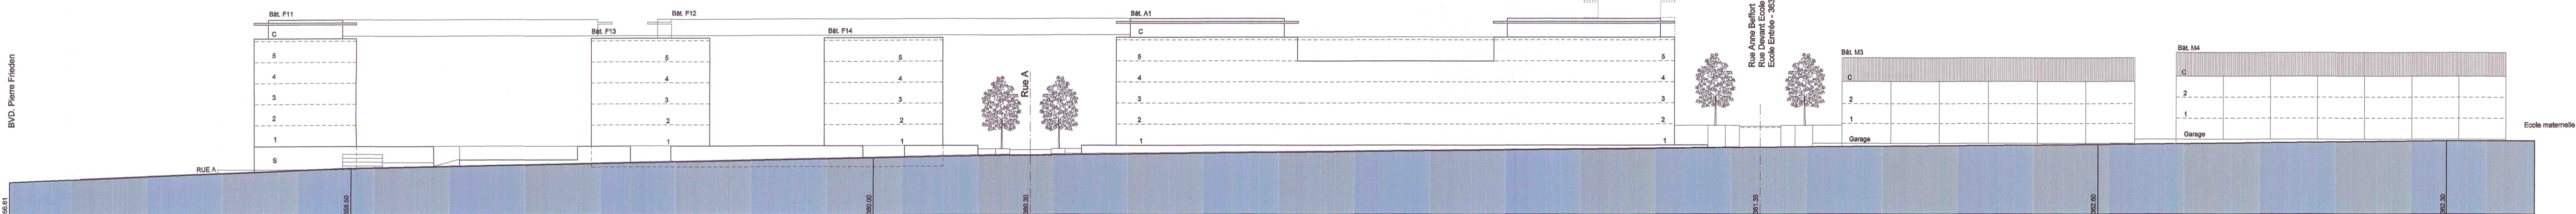


COUPE F9 (Rue B)

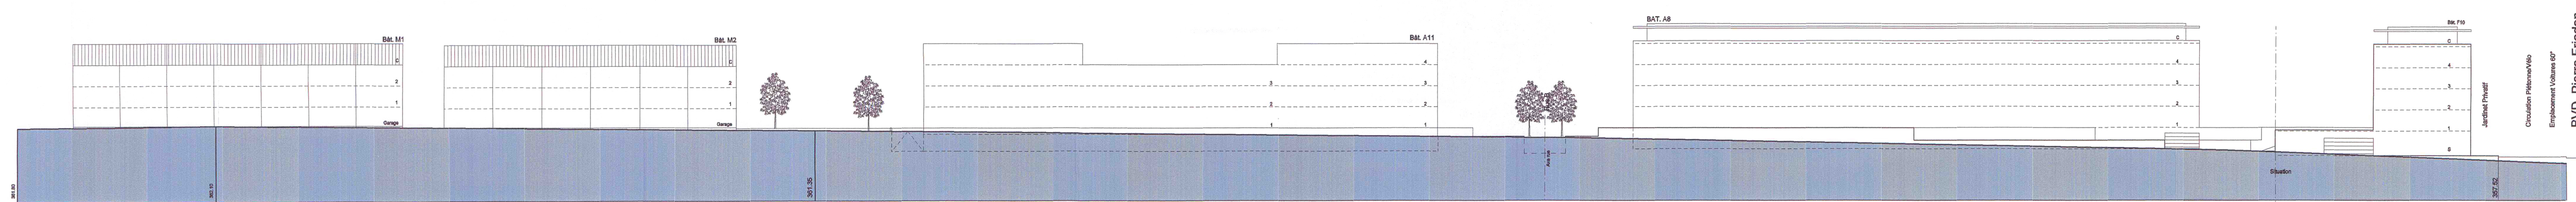


COUPE F3 (Rue B)

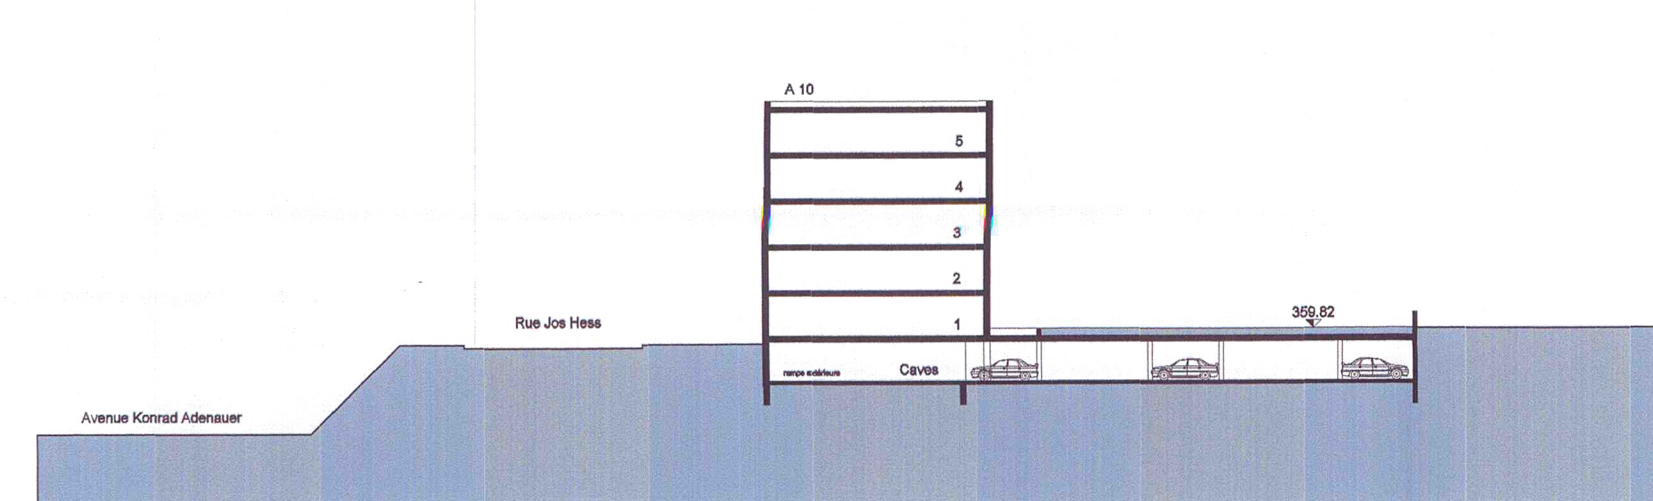


COUPE A6

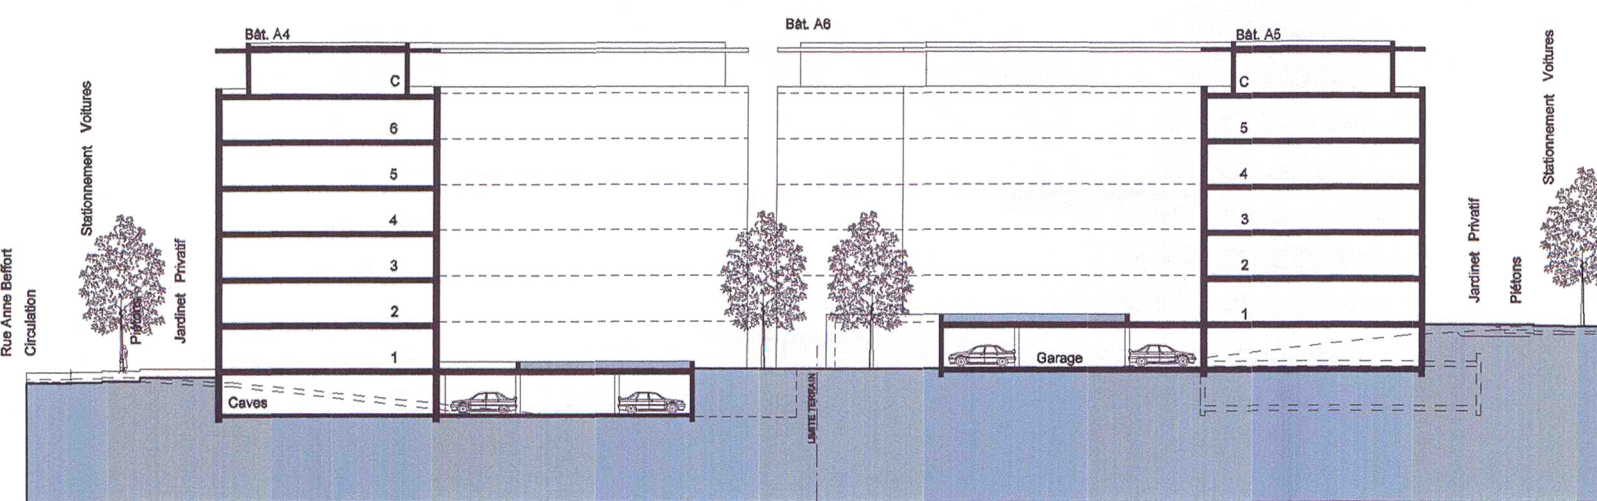


COUPE A3

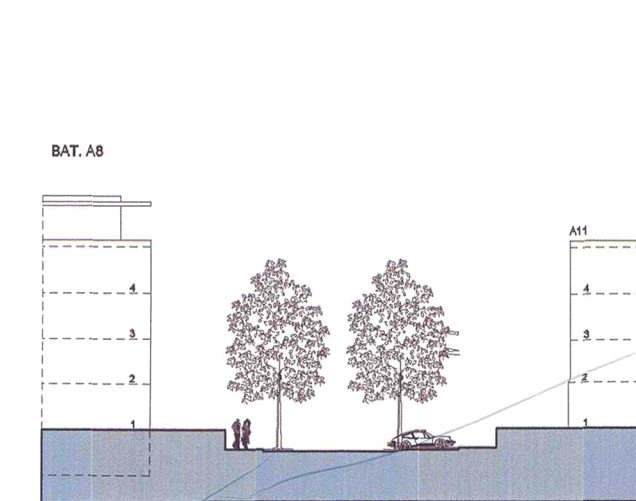

COUPE A2

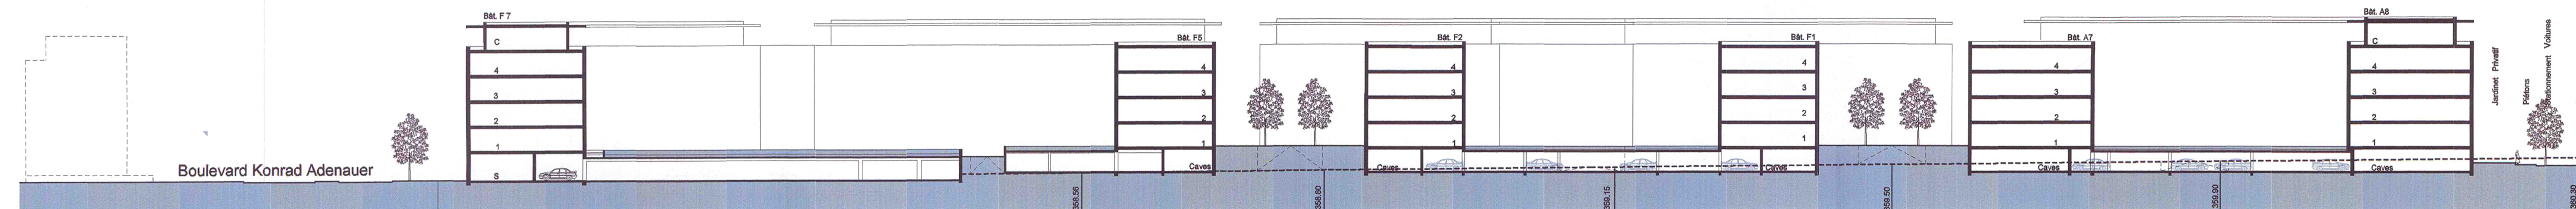


COUPE F6

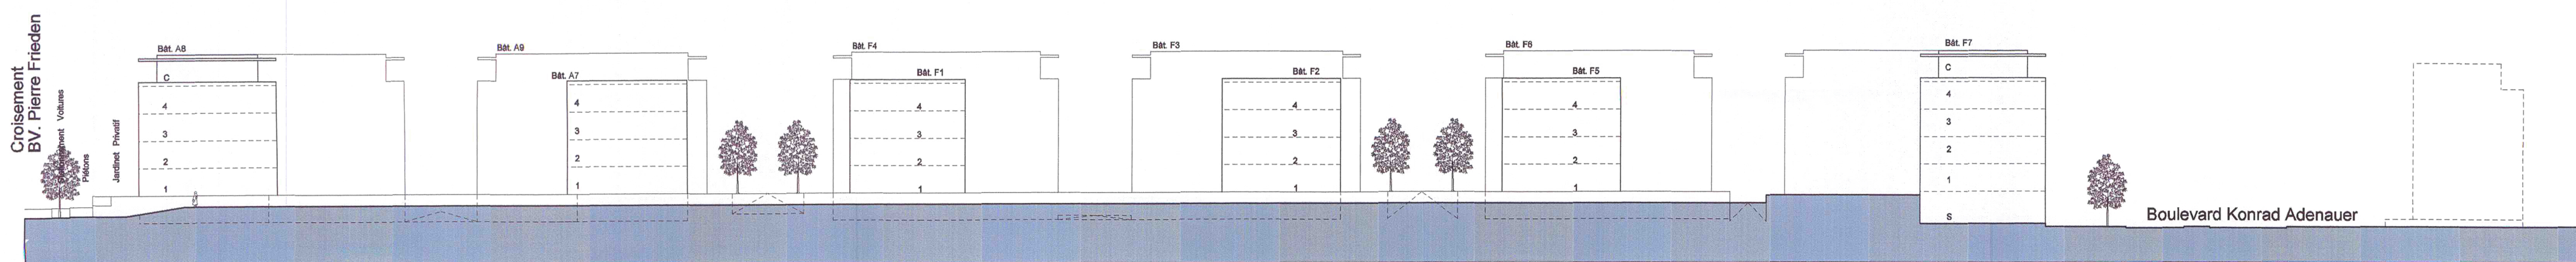

COUPE F8

appartient à l'approbation définitive
du conseil communal
du 1er mars 2010
référence n° 82a/2000/2

A TITRE INDICATIF

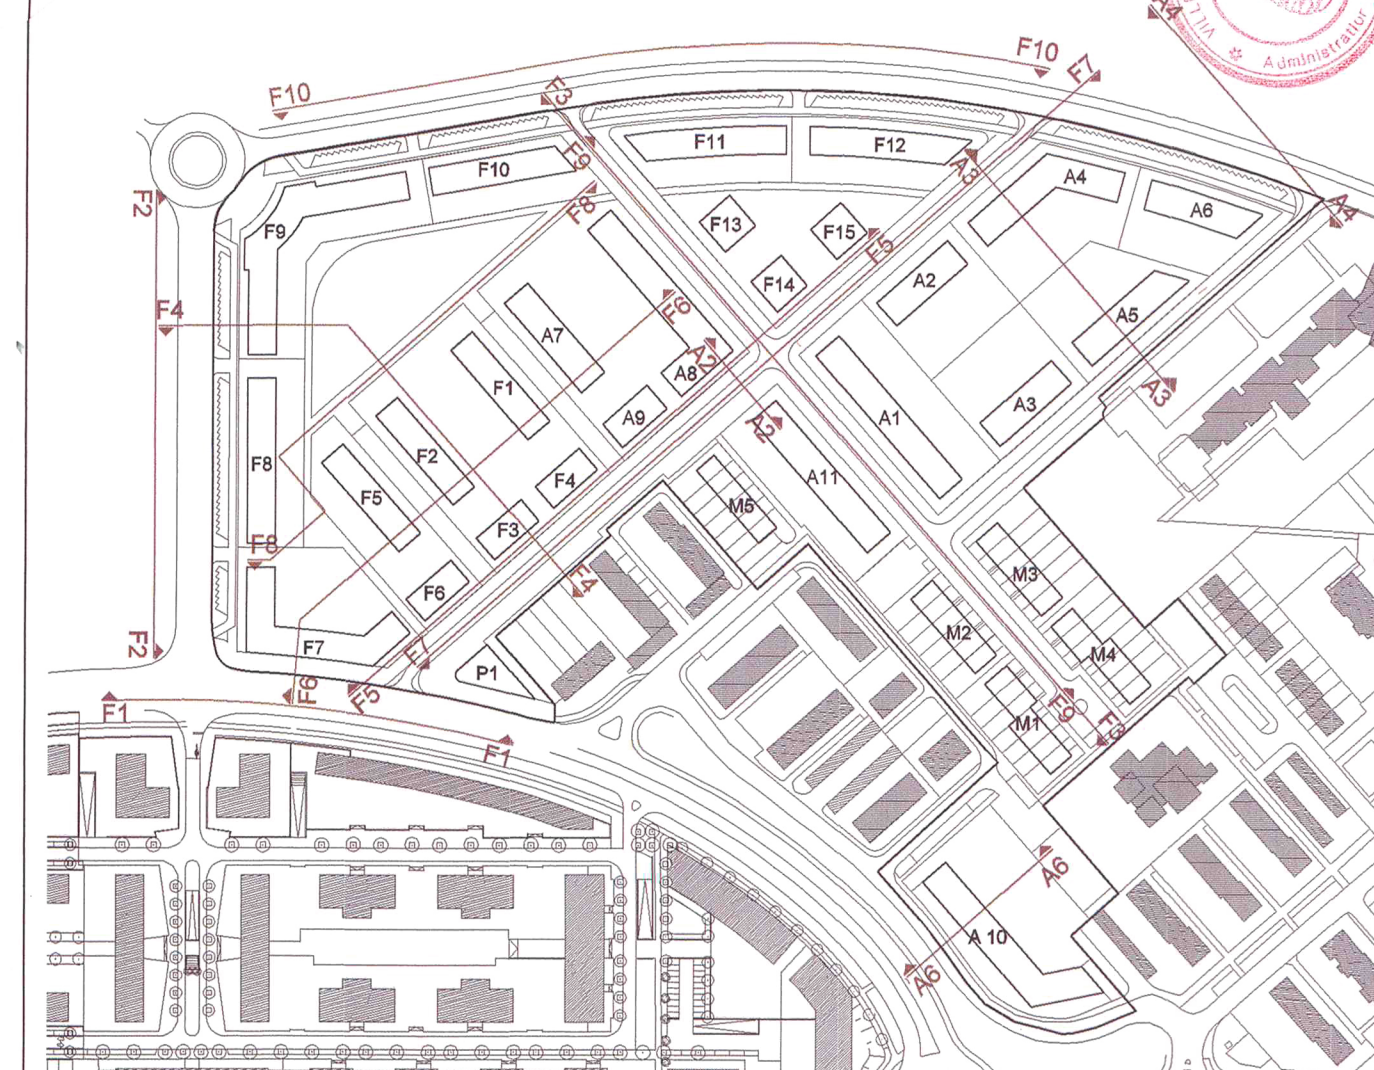

feuille n° 01/02/001, adaptation coupe A1

Architecte	m3 architectes s.a. 13 rue Victor Rogier L-1737 LUXEMBOURG Tél : 26 44 78 11 Fax : 26 44 04 62 E-mail : mail@m3archi.lu Site Internet www.m3archi.lu
Maitre de l'ouvrage	Fonds d'Urbanisation et d'Aménagement du Plateau de Kirchberg Société Nationale des Habitations à Bon Marché - SNHBM
Projet	Urbanisation du Domaine du Kiem Quartier du Kirchberg Ville de Luxembourg
Document	Coups: F7 / F9 / F3 / A6 / A3 / A2 / F6 / F8
Echelle	1/500
Ref. Num.	4.13
Stade	Projet
Date	12. 03. 2008