I:\CAD\128HARDT\PROJET\00-10-02\COUPES.DWG

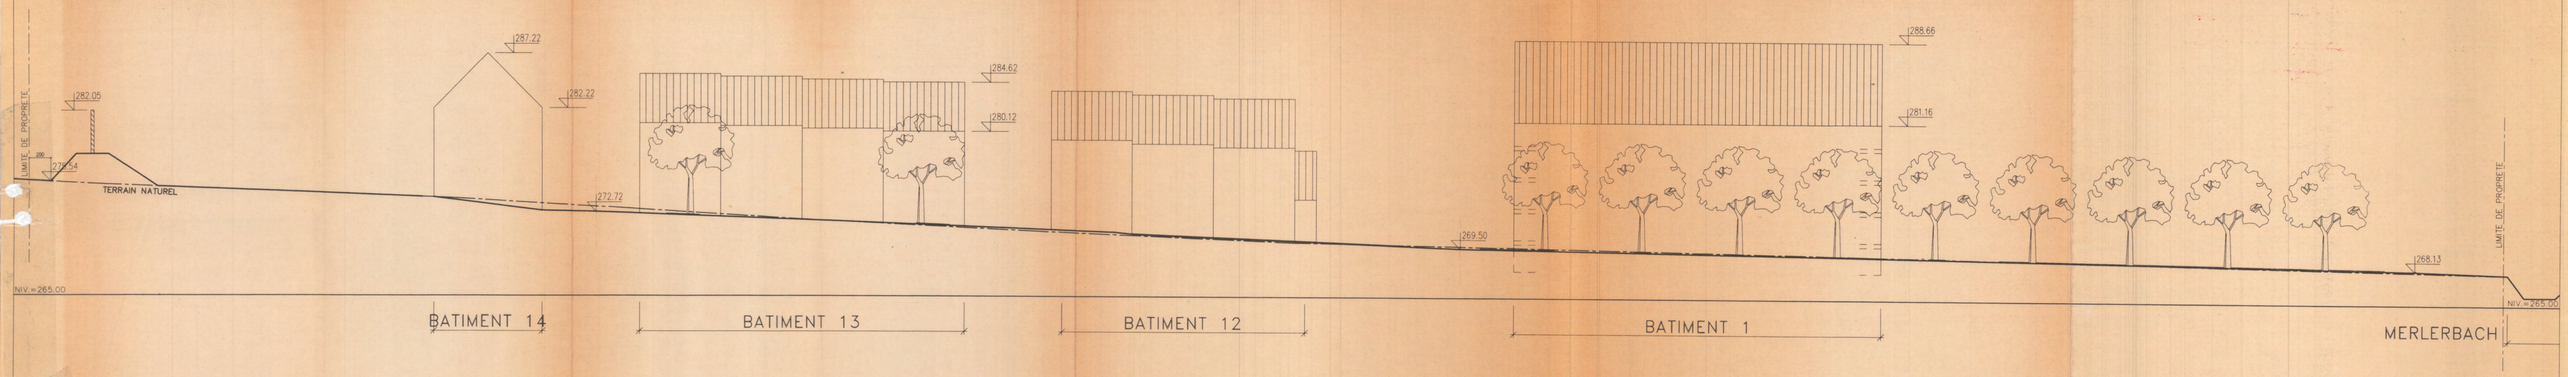

COUPE A-A

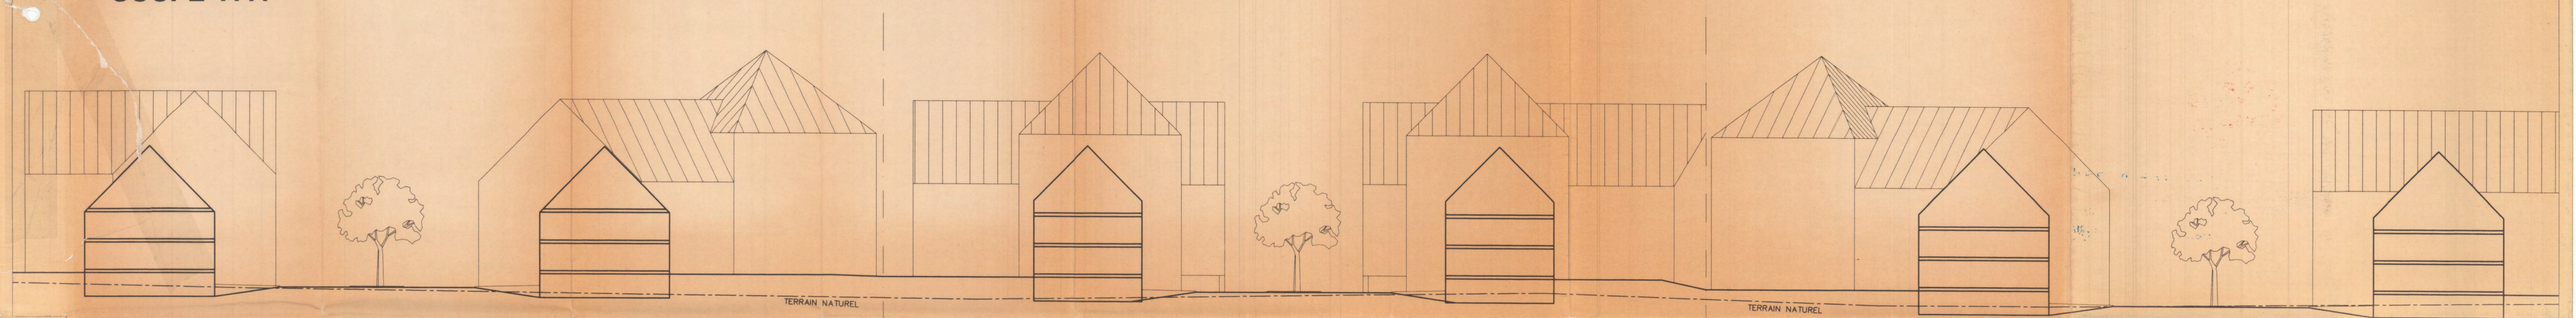

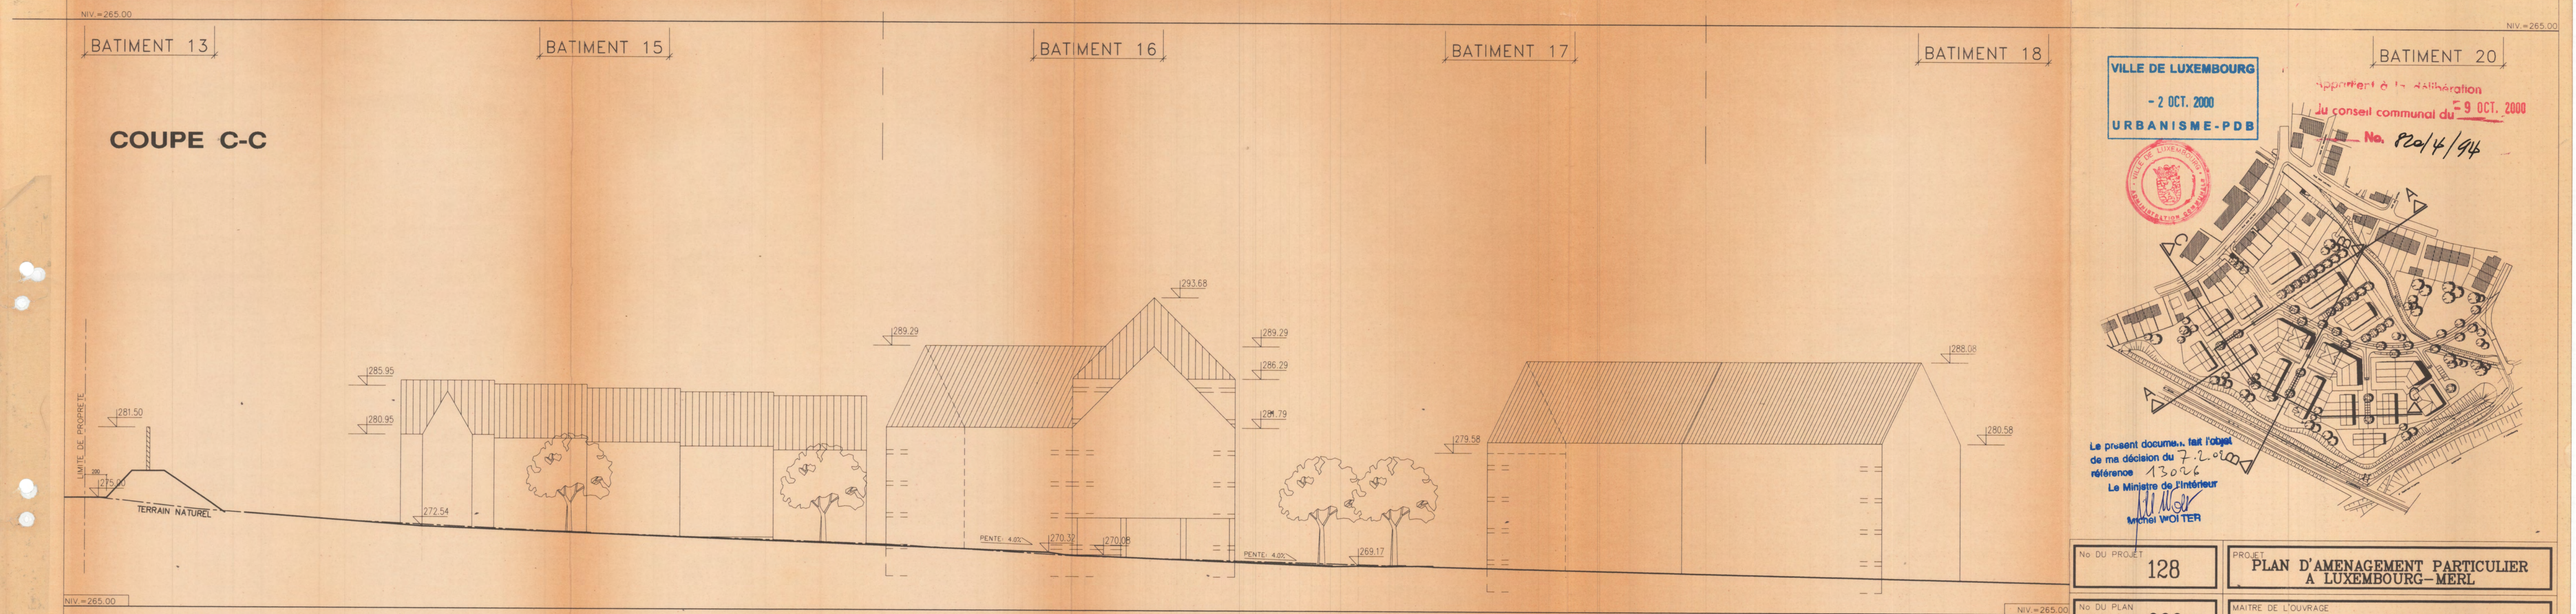

COUPE C-C

COUPE B-B

VILLE DE LUXEMBOURG
- 2 OCT. 2000
URBANISME-PDB

Appartient à la délibération du conseil communal du 9 OCT. 2000
No. 820/4/94

Le présent document fait l'objet de ma décision du 7.2.01
référence 13026
Le Ministre de l'Intérieur
Michel WOLTER

No DU PROJET: 128	PROJET: PLAN D'AMENAGEMENT PARTICULIER A LUXEMBOURG-MERL
No DU PLAN: 009 c	MAITRE DE L'OUVRAGE: Mme. NITTLER-HEYAR
PERRY WEBER ARCHITECTE DIPLOME, 8,UM KIEM, L-6830 BERNINGEN, TELEPHONE 76 84 82, FAX 76 84 84, MAIL perry.weber@batel.lu	OBJET: LOTISSEMENT 'OP DER HARDT' COUPES
DATE: 29 Septembre 2000	ECHELLE : 1/250 · DESSINE PAR: T.S. · DIM: 95 x 59.4cm