


LEGENDE DES COUPES INDICATIVES

— Profil voirie existante
— Niveau terrain et bâtiment existants levé topographique

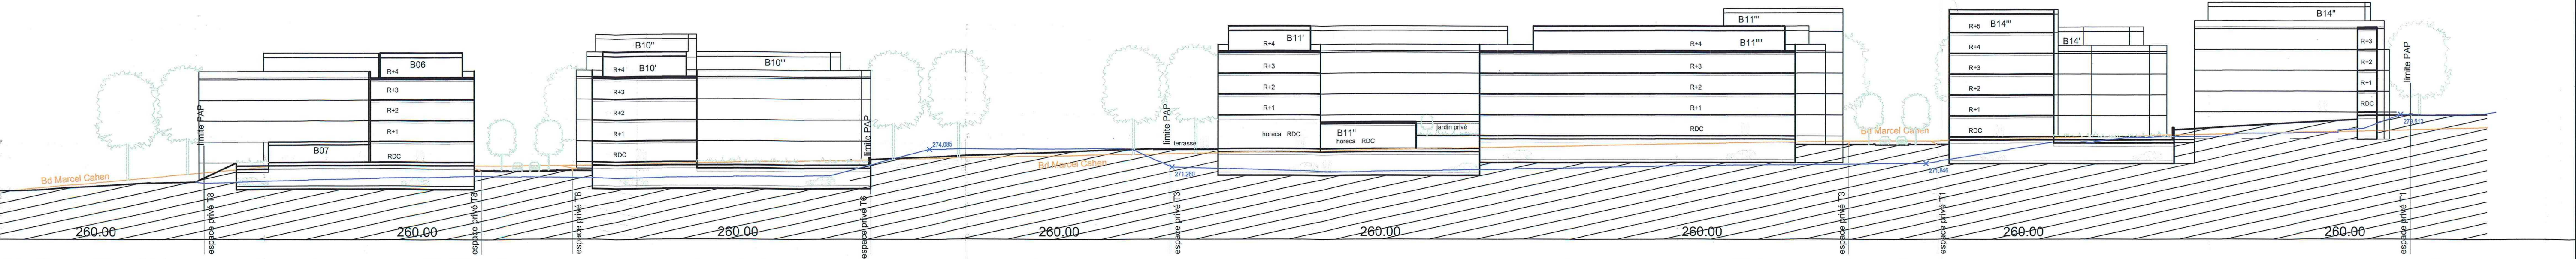

PLAN GENERAL 1/500
fond de plan : levé topographique H&H s.a. 23/11/2010
plan cadastral www.geoportail.lu

QUELQUES CHIFFRES	
surface totale PAP	50'772.6 m²
espace public	12'693.2 m²
terrain à bâtir net	38'079.5 m²
emprise au sol des constructions	15'994.0 m²
STHO	76'158.9 m²
surface minimale perméable du terrain	14'414.6 m²
surface maximale imperméable du terrain	36'358.0 m²


Lot	Contenance	COS	CMU	STHO
T1	4'823.0 m²	0.37	1.81	8'721.1 m²
T2	4'905.0 m²	0.33	1.45	7'091.4 m²
T3	5'921.8 m²	0.56	2.35	13'935.4 m²
T4	4'555.7 m²	0.54	2.90	13'218.2 m²
T5	9'064.5 m²	0.22	1.20	10'881.0 m²
T6	2'836.5 m²	0.49	2.50	7'097.0 m²
T7	1'603.8 m²	0.54	3.16	5'069.0 m²
T8	4'377.2 m²	0.59	2.32	10'145.7 m²
total	38'087.6 m²			76'158.9 m²

PAP
Jardins de
Luxembourg

H	VI
0.45	2.00
ia	tp

* COS hors dépendances et avant-corps saillant

Le plan est complété par une partie écrite

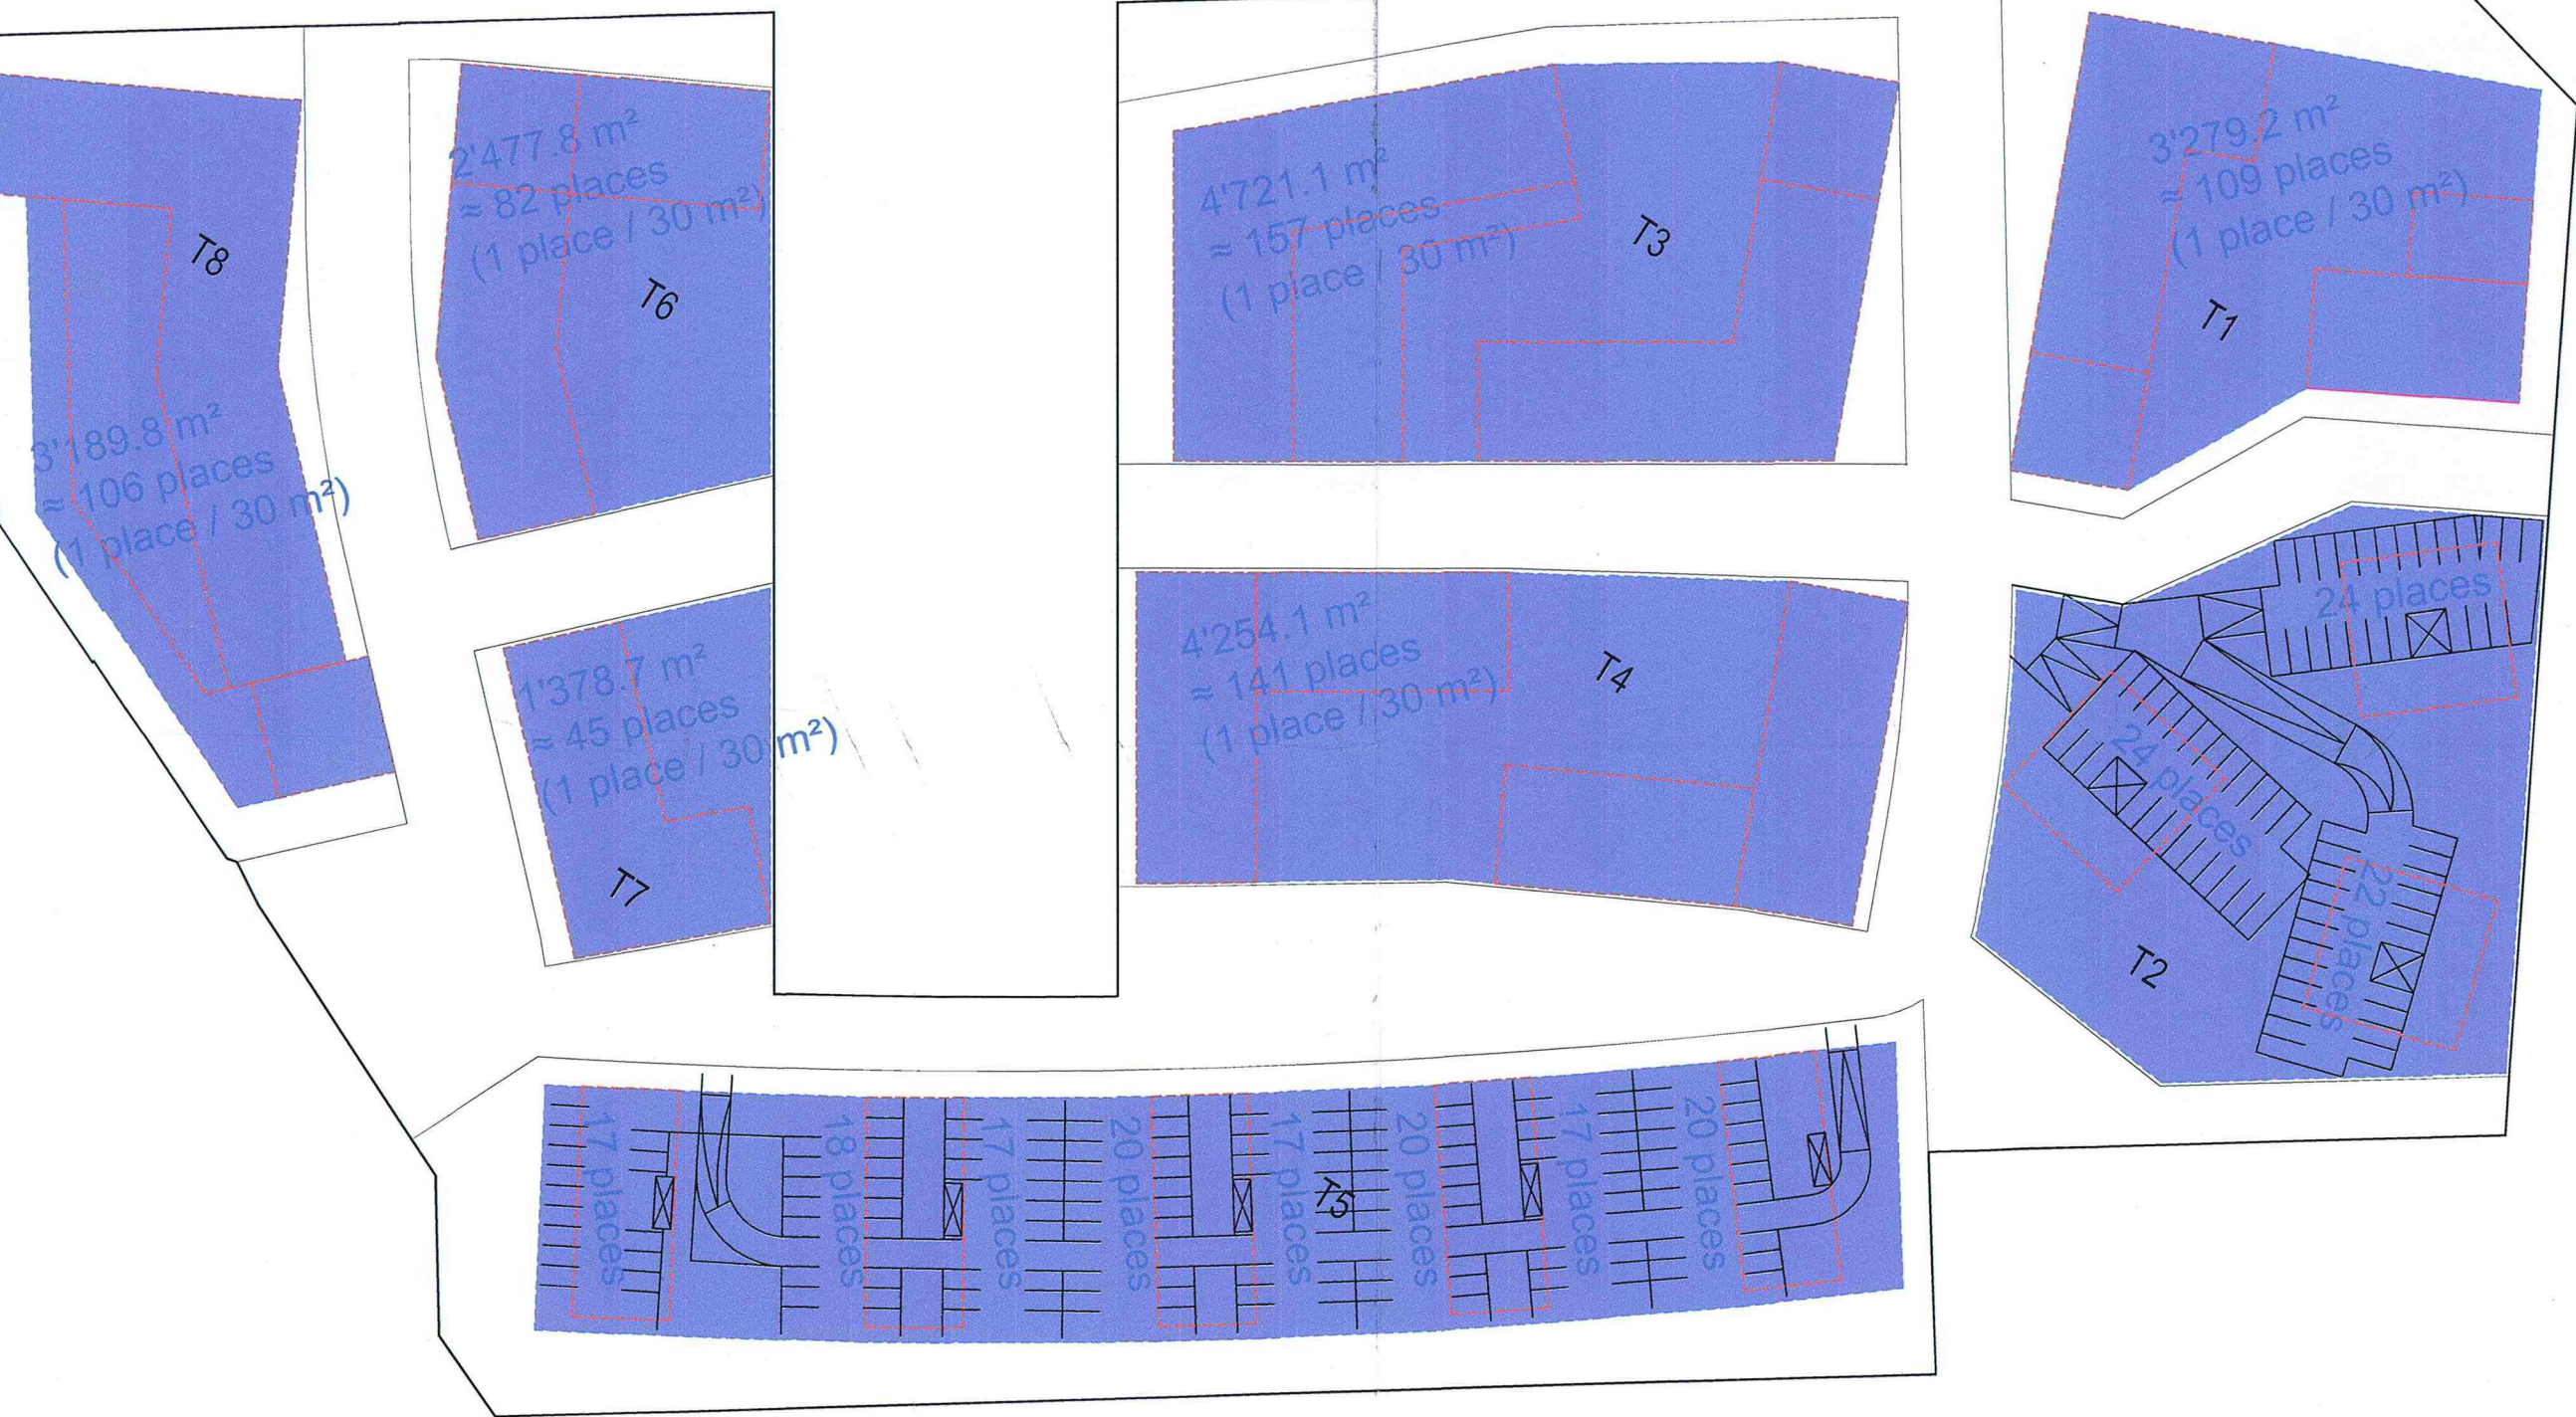

LEGENDE

Représentation schématique du degré d'utilisation du sol	
Zone bâtie (n°2)	HAB-1 II
Zone bâtie (n°3)	HAB-2 II
Zone bâtie (n°4)	HAB-3 II
