


**COUPE TYPE Phasage - 1-
Pose conduites provisoires pair/ impair**


Echelle: 1/100

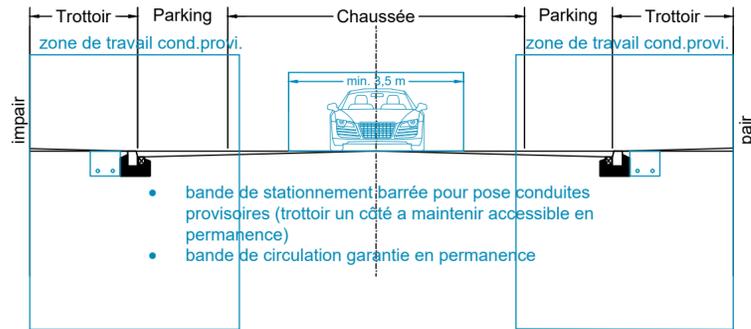

- bande de stationnement barrée pour pose conduites provisoires (trottoir un côté à maintenir accessible en permanence)
- bande de circulation garantie en permanence

**COUPE TYPE Phasage -2-
Pose conduites principales Eau/Gaz/ Multi**

Echelle: 1/100

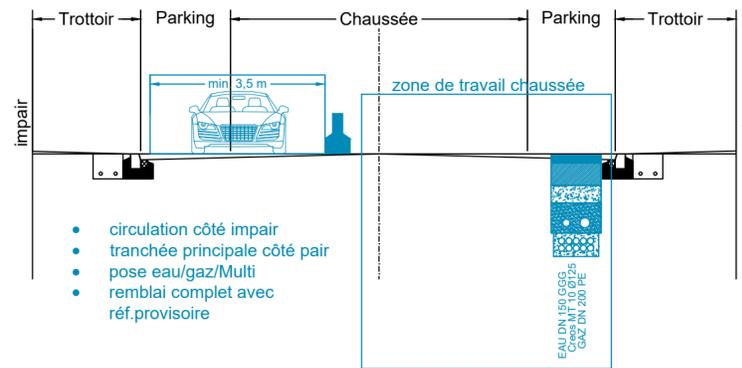


- circulation côté impair
- tranchée principale côté pair
- pose eau/gaz/Multi
- remblai complet avec réf.provisoire

- Les routes perpendiculaires (mise à part Rue d'Anvers) peuvent être barrées en cas de besoin pour les travaux au carrefour.
- Les travaux au carrefour Rue d'Anvers-Boulevard de la Pétrusse seront réalisés pendant les congés scolaires.
- Les traversées de routes peuvent être réalisées samedi (route barrée sauf riverains et ligne de bus déviée).
- La longueur des tronçons de travail se limite sur +/-100 ml. Travaux réalisés sur 2 tronçons en //.

**COUPE TYPE Phasage -3-
Préparation raccords Eau et Gaz côté impair**


Echelle: 1/100

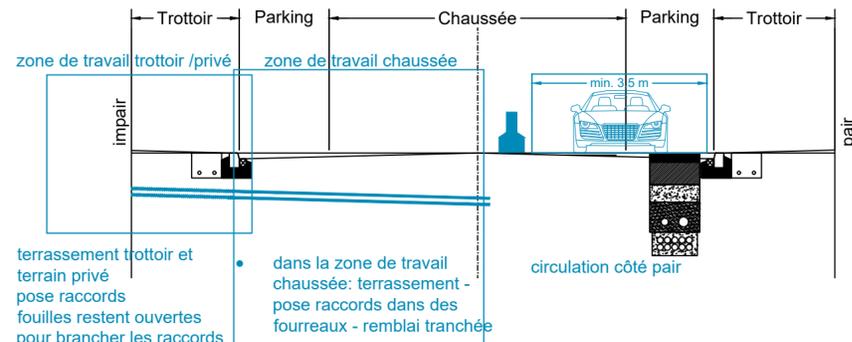

- terrassement trottoir et terrain privé
- pose raccords
- fouilles restent ouvertes pour brancher les raccords aux conduites principales
- dans la zone de travail chaussée: terrassement - pose raccords dans des fourreaux - remblai tranchée

**COUPE TYPE Phasage -4-
réalisation raccords Eau et Gaz côté impair et pair**


Echelle: 1/100

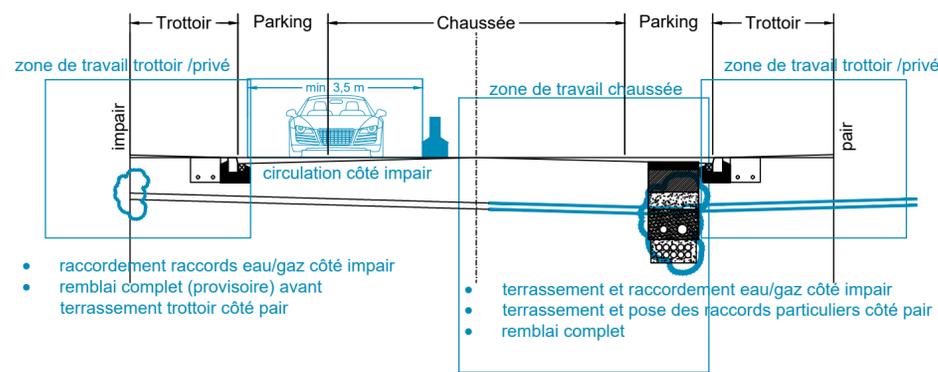

- raccordement raccords eau/gaz côté impair
- remblai complet (provisoire) avant terrassement trottoir côté pair
- terrassement et raccordement eau/gaz côté impair
- terrassement et pose des raccords particuliers côté pair
- remblai complet

**COUPE TYPE Phasage -5-
réseaux secs/ aménagement côté pair**


Echelle: 1/100

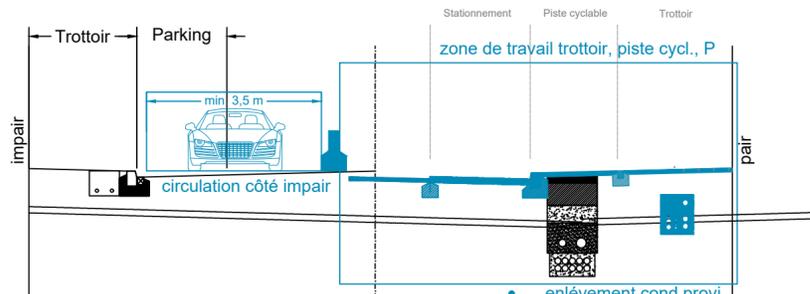

- enlèvement cond.provi.
- pose réseaux secs
- travaux aménagement trottoir, piste cyclable et bande de stationnement
- bande binder chaussée

**COUPE TYPE Phasage -6-
réseaux secs/ aménagement côté impair**

Echelle: 1/100

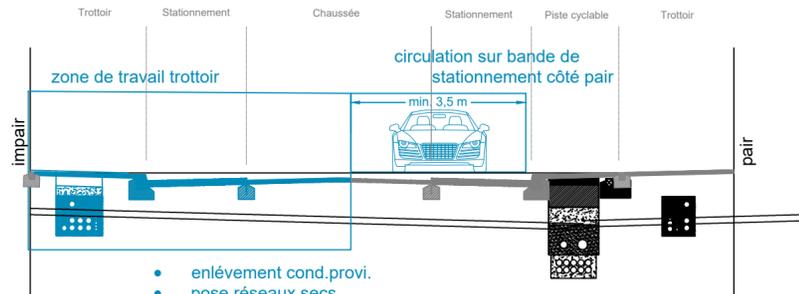

- enlèvement cond.provi.
- pose réseaux secs
- travaux aménagement côté impair: trottoir, parking et binder

| | | | |
|------|----------|------|---|
| C | | | |
| B | | | |
| A | 22/10/21 | DHN | aménagement piste cyclable (VdL-Voirie) Av.Liberté- Rue Michel Welter |
| REV. | DATE | AUT. | MODIFICATION |

**Boulevard de la Pétrusse
PHASAGE**

Gare



| | | | | |
|---------------|------------|------|-----------------|----------|
| DESSINATEUR: | DHN | DATE | 27/01/21 | REVISION |
| RESP. PROJET: | DHN | | 27/01/21 | A |
| MODIFIE: | DHN | | 22/10/21 | |

| | |
|-----------|-------------------|
| TYPE PLAN | COUPE TYPE |
| STADE | ETUDE |

| | |
|---------|--------------|
| ECHELLE | 1:100 |
|---------|--------------|

| | |
|-------------|-----------------------------|
| PLAN No : | CREOS-G-200025301-40 |
| PROJET No : | 20-0025301 |