

Boulevard de la Pétrusse


Gare

TRAVAUX D'INFRASTRUCTURES ET DE REAMENAGEMENT

Où?

Quartier Gare

Entre Place de Metz et
Rue d'Anvers

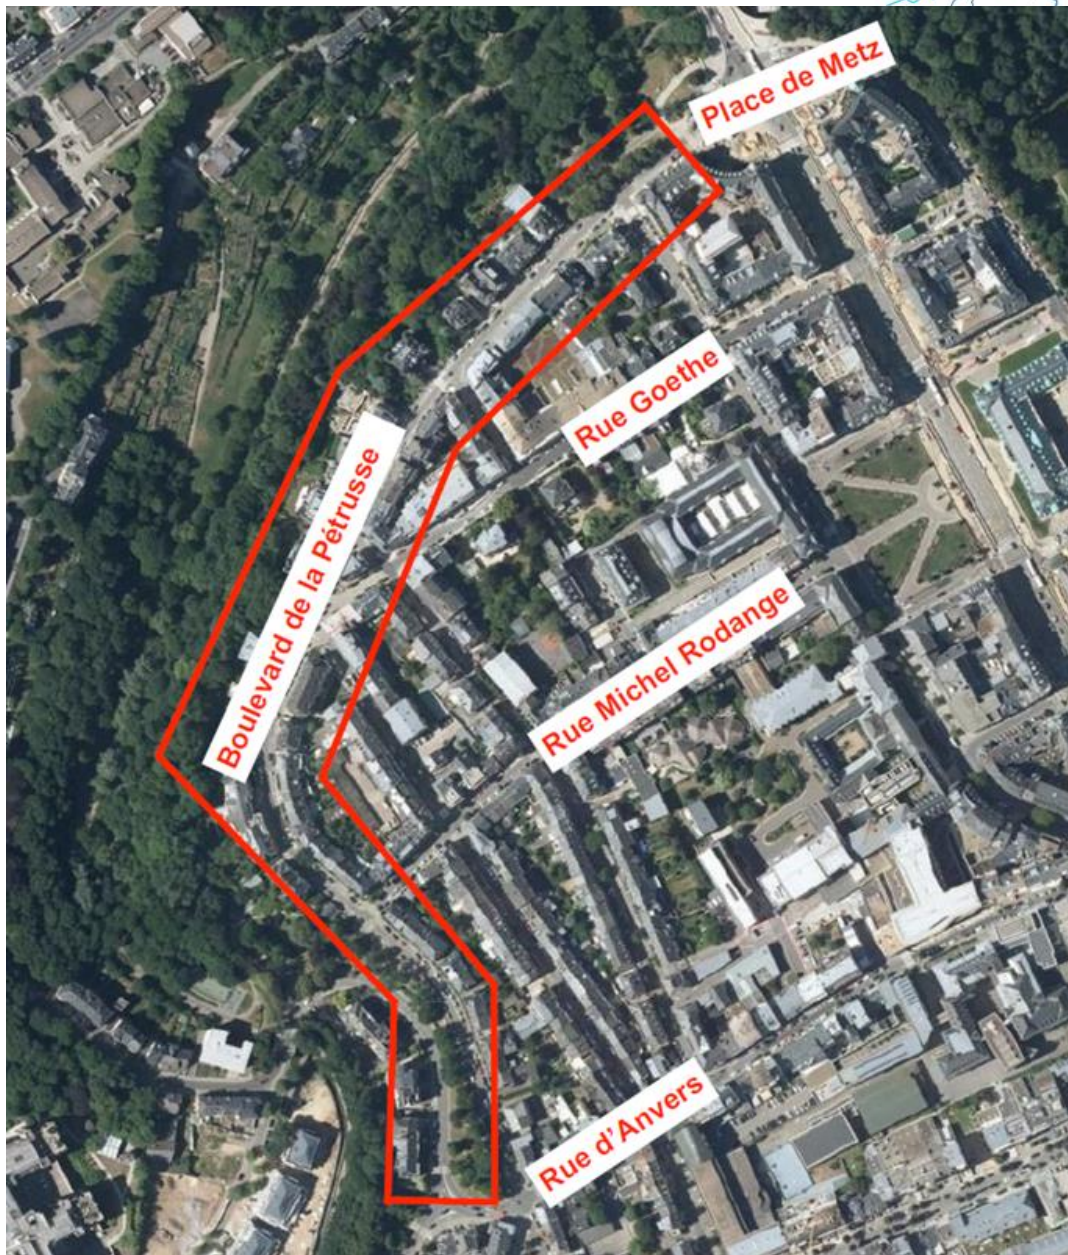


Qui?



- Pour la Ville de Luxembourg
 - Service de la Voirie
 - Service des Eaux
 - Service de l'Eclairage public
 - Service des Technologie de l'information et de la communication (TIC)
- Services externes
 - CREOS Luxembourg SA (Gaz et Electricité)
 - POST Luxembourg
 - Eltrona Luxembourg


Plan de situation: Réseaux projetés

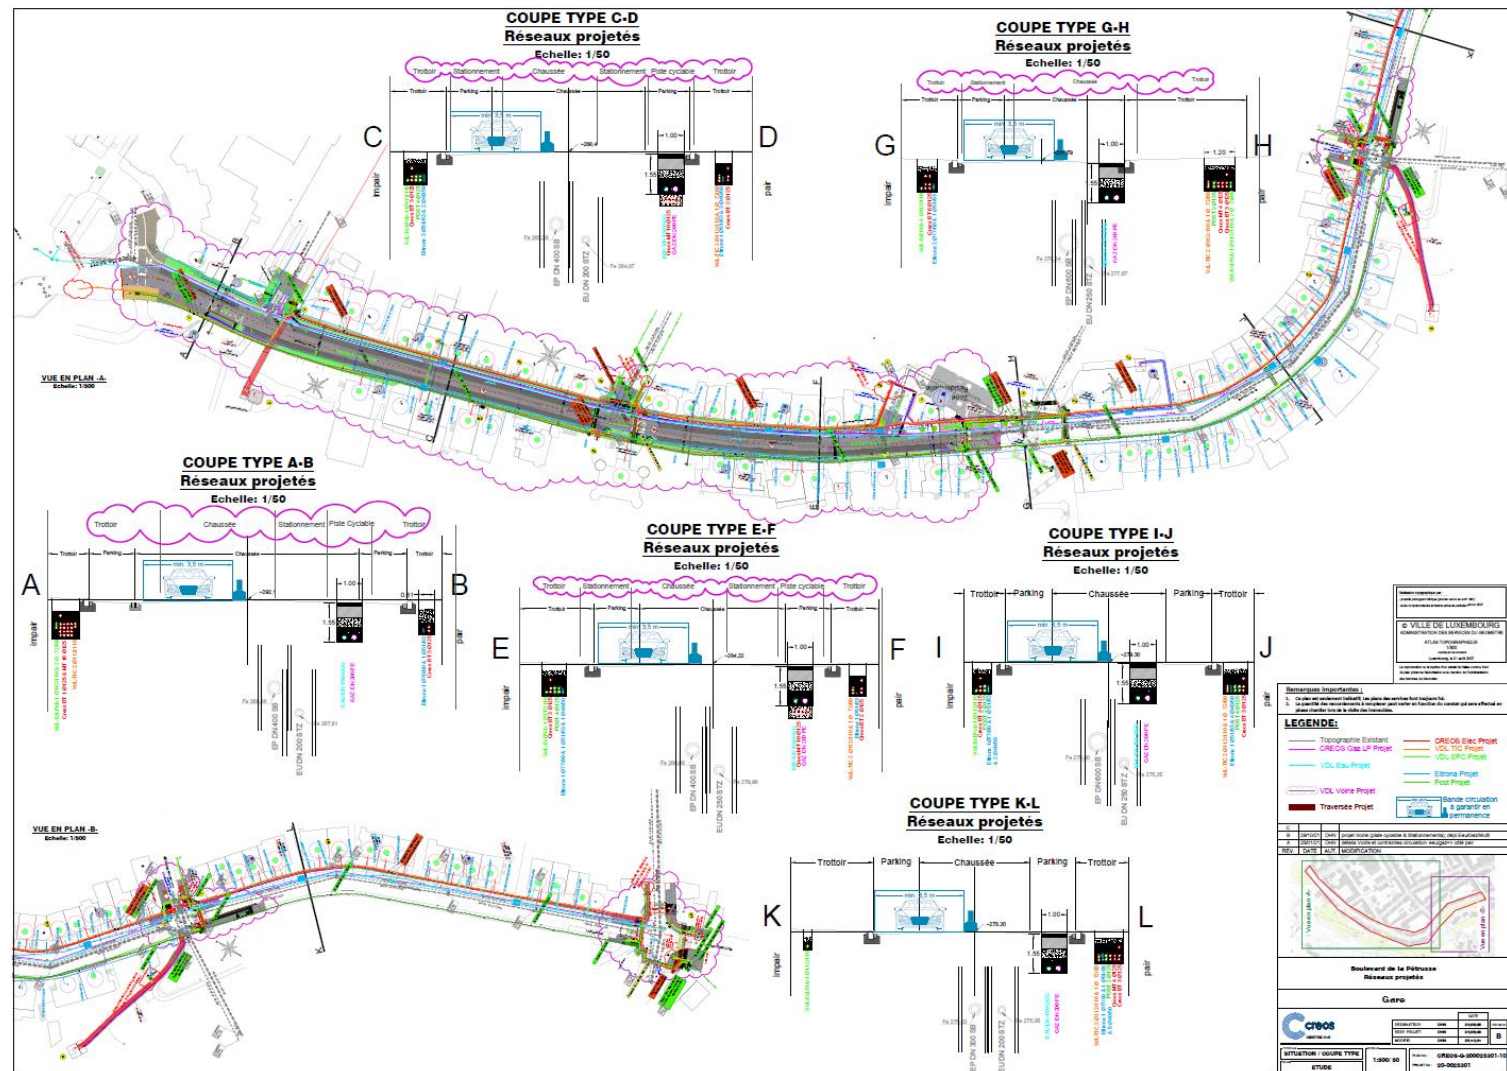

Coupe type: Réseaux projetés

COUPE TYPE C-D Réseaux projetés

Echelle: 1/50

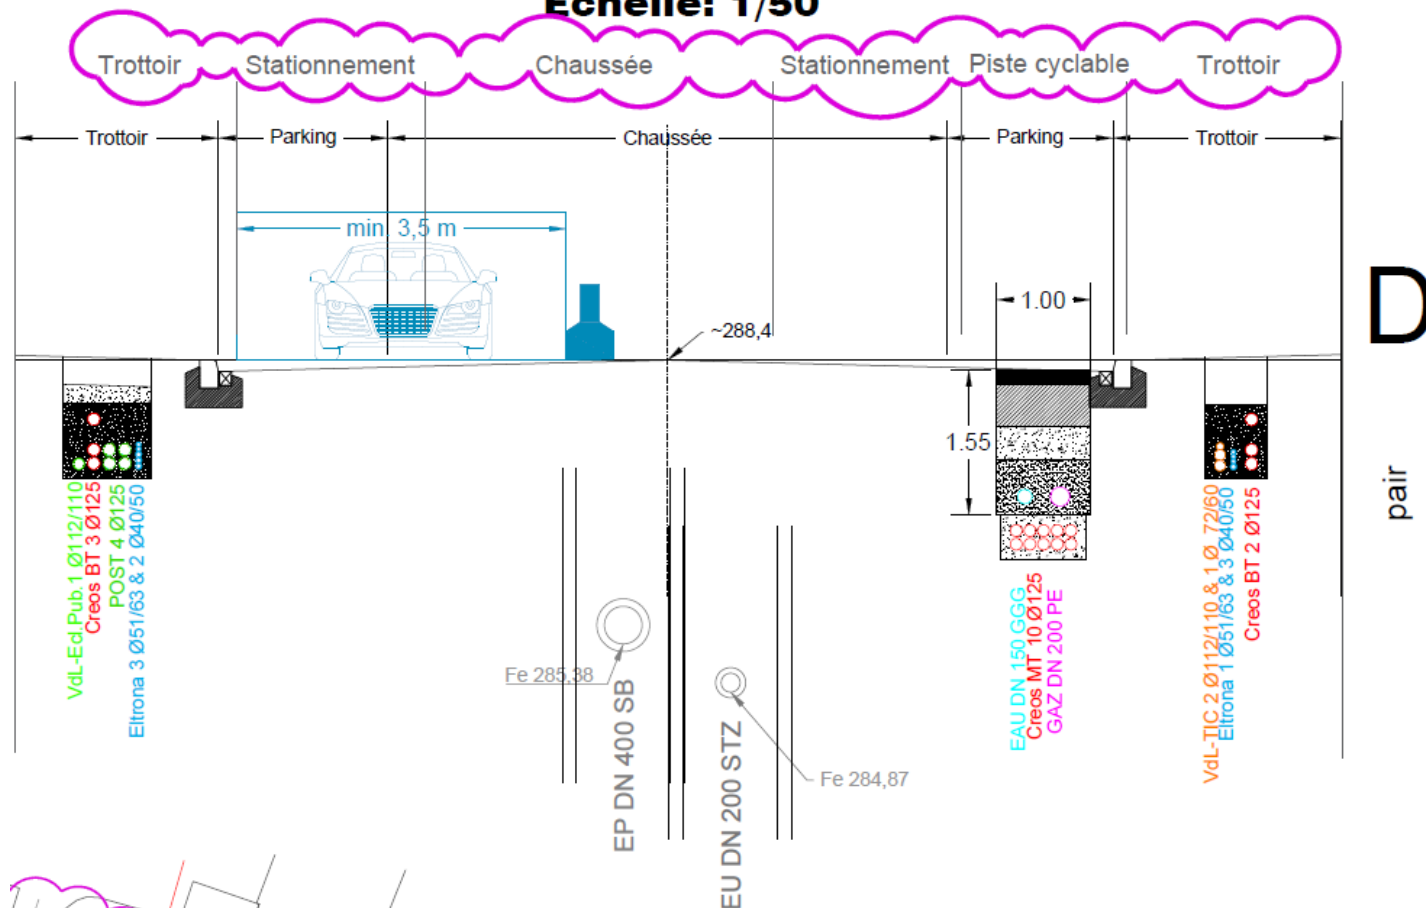

Devis estimatif

Services de la Ville de Luxembourg:



SERVICE	NATURE DES TRAVAUX	DEVIS ESTIMATIF [€] (TTC)
VOIRIE	Mise en conformité des passages piétons et des arrêts de bus. Aménagement d'une piste cyclable et matérialisation des stationnement sur une longueur de +/- 350 ml.	1'249'534,99
EAUX	Renouvellement de la conduite et des raccords particuliers	914'877,09
ECLAIRAGE PUBLIC	Renouvellement et extension du réseau existant, éclairage d'appoint pour les passages piétons et pose d'un nouveau réseau « Télégestion »	229'122,39
TIC	Extension du réseau existant	200'978,93
TOTAL VdL		2'594'513,40

DIVERS



- DEVIS ESTIMATIF PROJET (TTC)
5'227'683,71 Euro
- DEBUT PREVISIONNEL DES TRAVAUX
Premier semestre 2022
- DELAI CONTRACTUEL
350 jours ouvrables
(sauf intempéries et sur 2 tronçons en parallèle)
- FIN DES TRAVAUX
Dernier semestre 2023

DIRECTION GÉNIE CIVIL-CONSTRUCTIONS
SERVICE VOIRIE

TRAVAUX DE RÉAMÉNAGEMENT DU BLVD DE LA PÉTRUSSE PRÉSENTATION DU PROJET D'EXÉCUTION

SUIVANT ANALYSE DU SERVICE CIRCULATION PRÉSENTÉE DANS LA COMMISSION
MOBILITÉ DU 30 SEPTEMBRE 2021



TRAVAUX DE RÉAMÉNAGEMENT DU BLVD DE LA PETRUSSE



VOIRIE - DESCRIPTION DES TRAVAUX

- Réalisation d'une piste cyclable bidirectionnelle surélevée, de la place de Metz jusqu'à la rue

Adolphe Fischer


- Aménagement des passages piétons à mobilité réduite et arrêts de bus
- Bande de stationnement en pavés, segmentation faite par des bacs à arbres

Le concept du projet a été développé en étroite collaboration avec les services de la direction mobilité.
(Autobus, Circulation)

TRAVAUX DE RÉAMÉNAGEMENT DU BLVD DE LA PETRUSSE



PROJET VOIRIE:

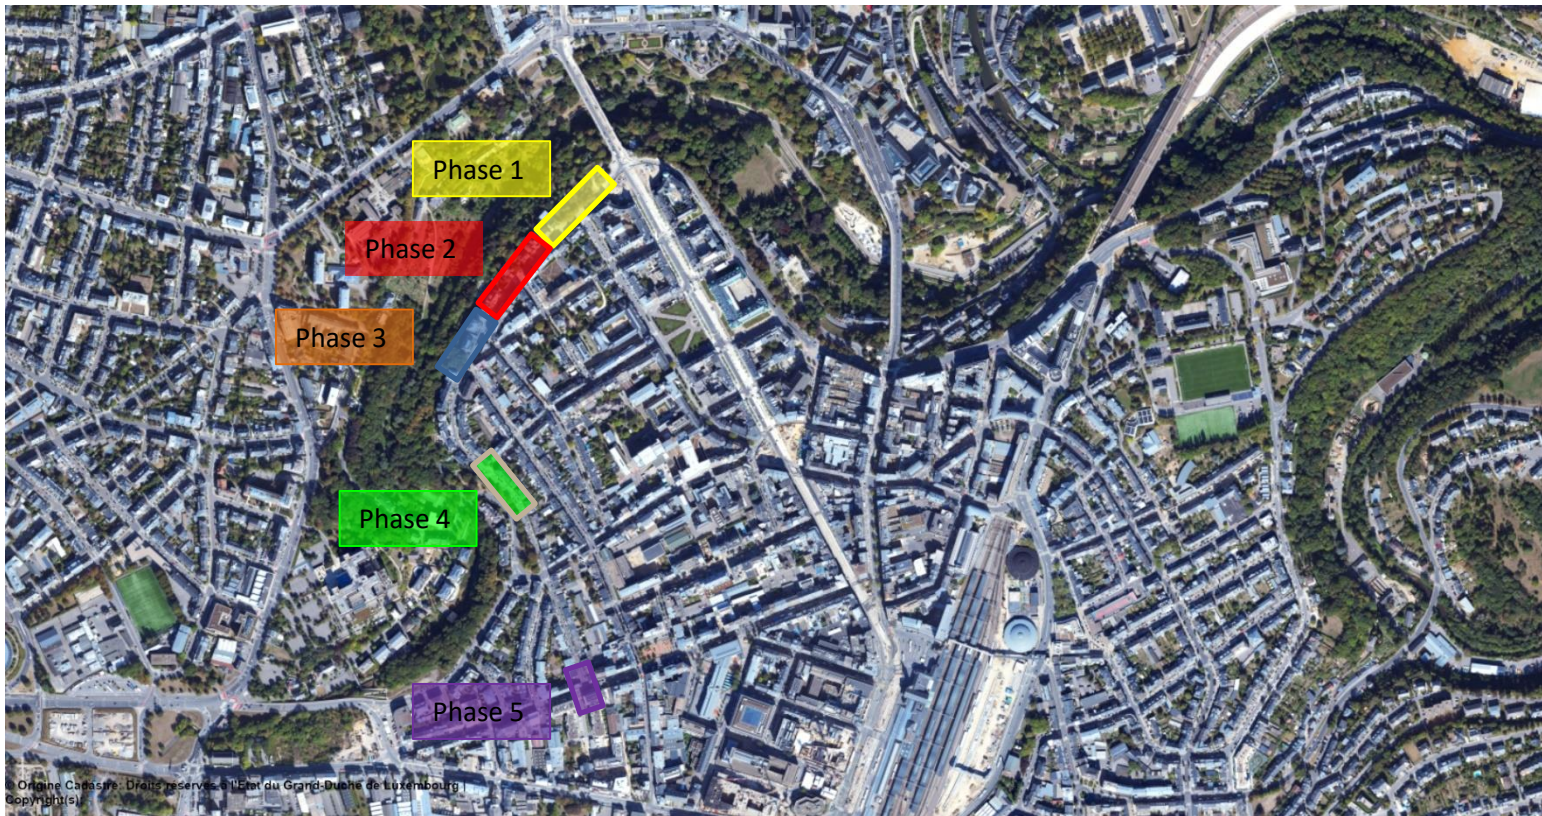


- 2 arbres à abattre
- 2 arbres à replanter

TRAVAUX DE RÉAMÉNAGEMENT DU BLVD DE LA PETRUSSE




PROJET VOIRIE – PHASE 1:

(PLACE DE METZ – N°102)

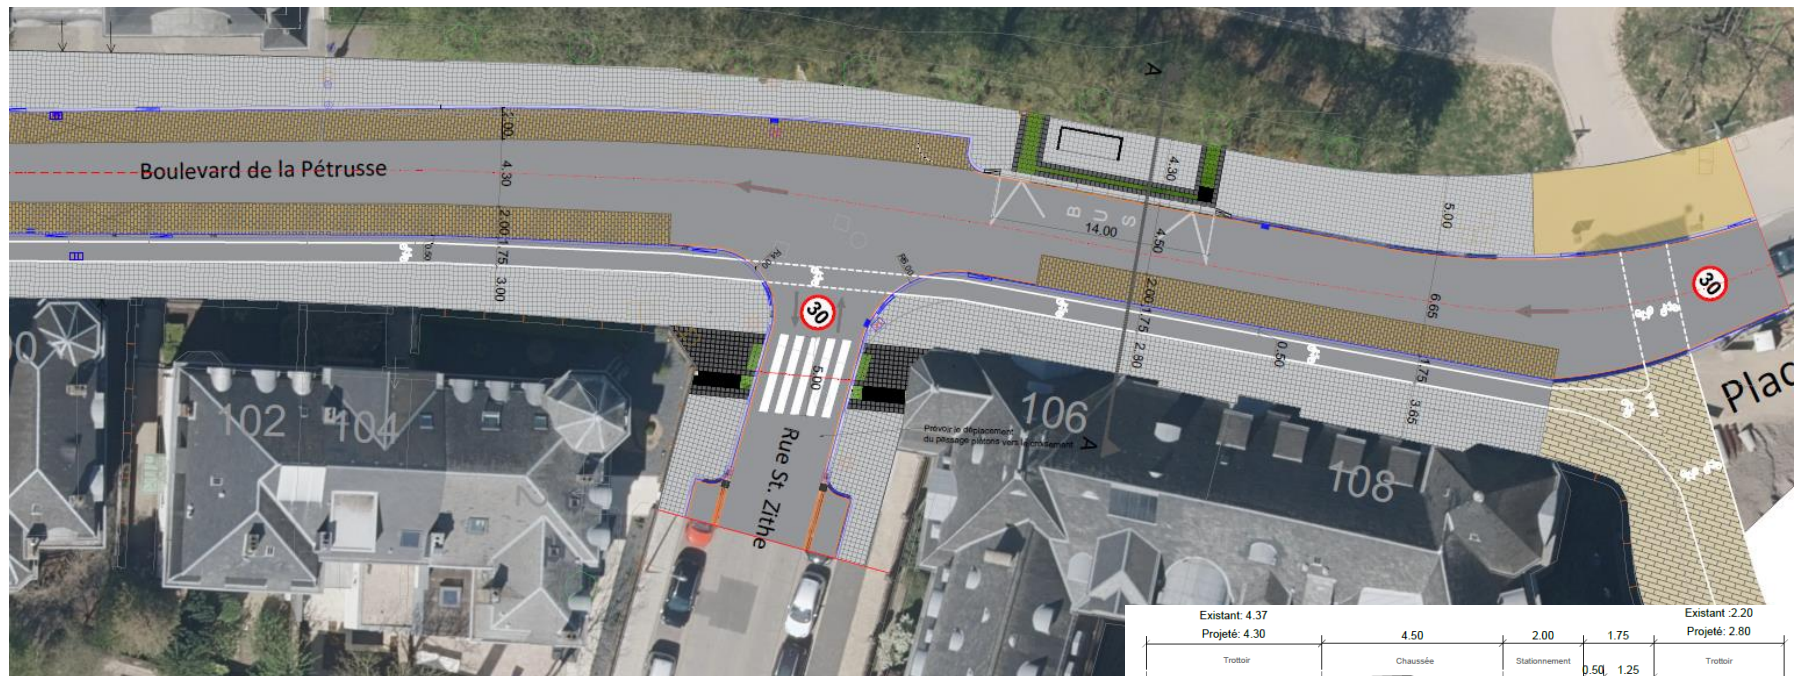

- Aménagement d'un passage piétons
- Aménagement d'un arrêt de bus
- Construction de la piste cyclable bidirectionnelle
- Réalisation des bandes de stationnement avec des pavés en béton

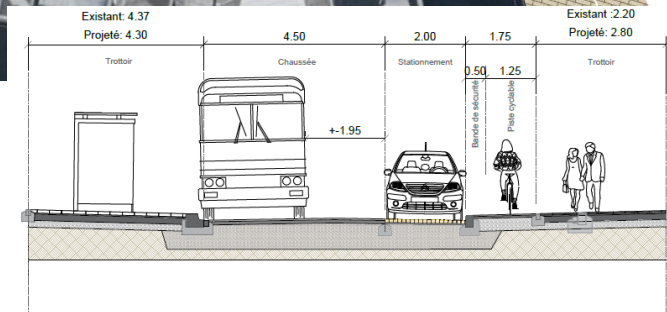

TRAVAUX DE RÉAMÉNAGEMENT DU BLVD DE LA PETRUSSE




PROJET VOIRIE – PHASE 2:

(N°102 - 88)



- Aménagement d'un passage piétons
- Construction de la piste cyclable bidirectionnelle
- Réalisation des bandes de stationnement avec des pavés en béton
- Plantation de deux nouveaux arbres

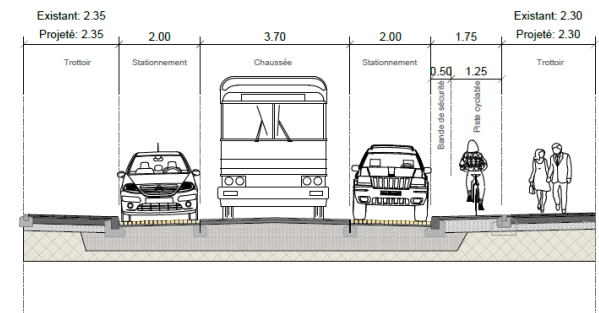


TRAVAUX DE RÉAMÉNAGEMENT DU BLVD DE LA PETRUSSE




PROJET VOIRIE – PHASE 3:

(N°88 - 70)

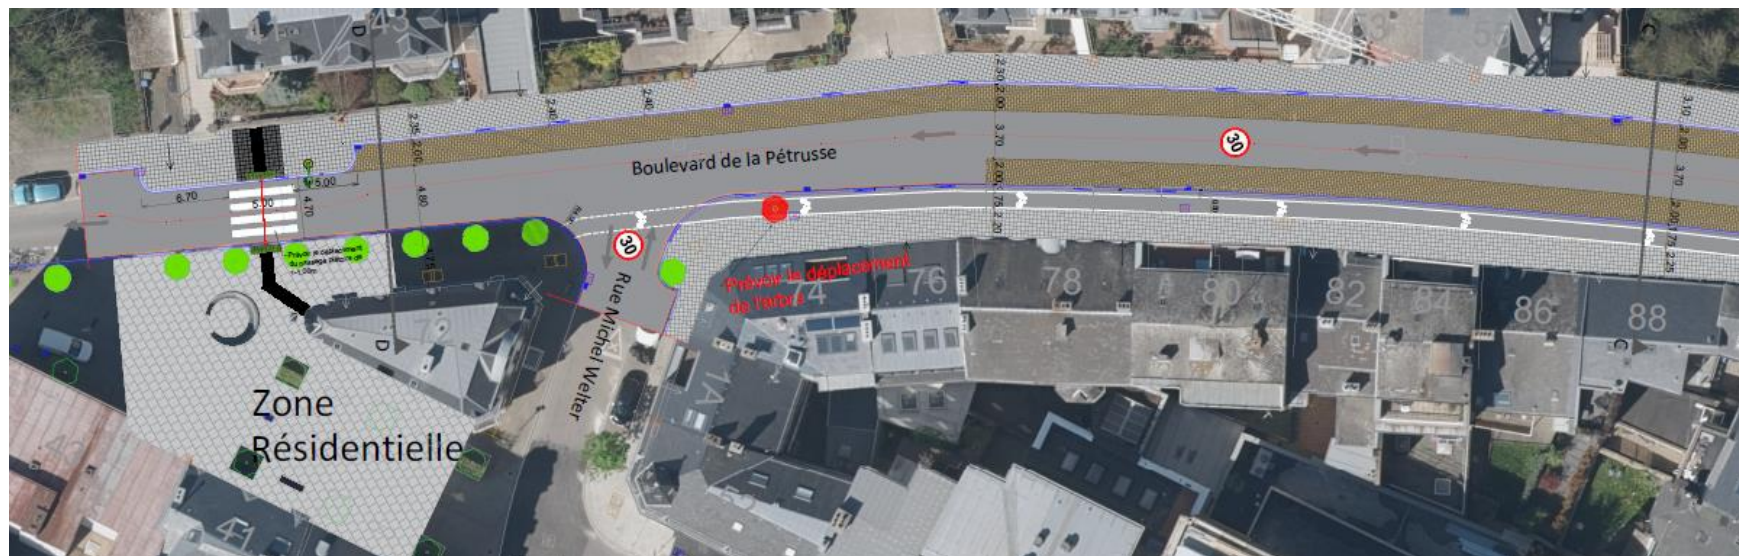

- Aménagement d'un passage piétons
- Construction de la piste cyclable bidirectionnelle
- Réalisation des bandes de stationnement avec des pavés en béton
- 1 arbre à abattre

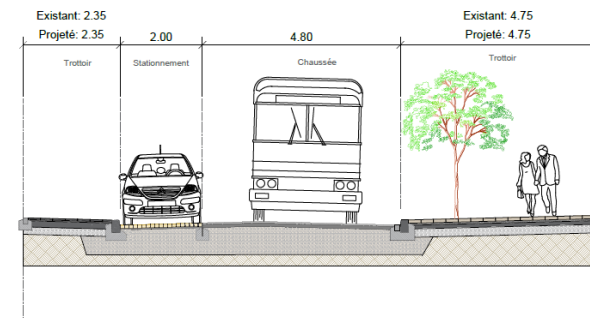


TRAVAUX DE RÉAMÉNAGEMENT DU BLVD DE LA PETRUSSE



PROJET VOIRIE – PHASE 4:

(CROISEMENT BLVD PETRUSSE – RUE MICHEL RODANGE)

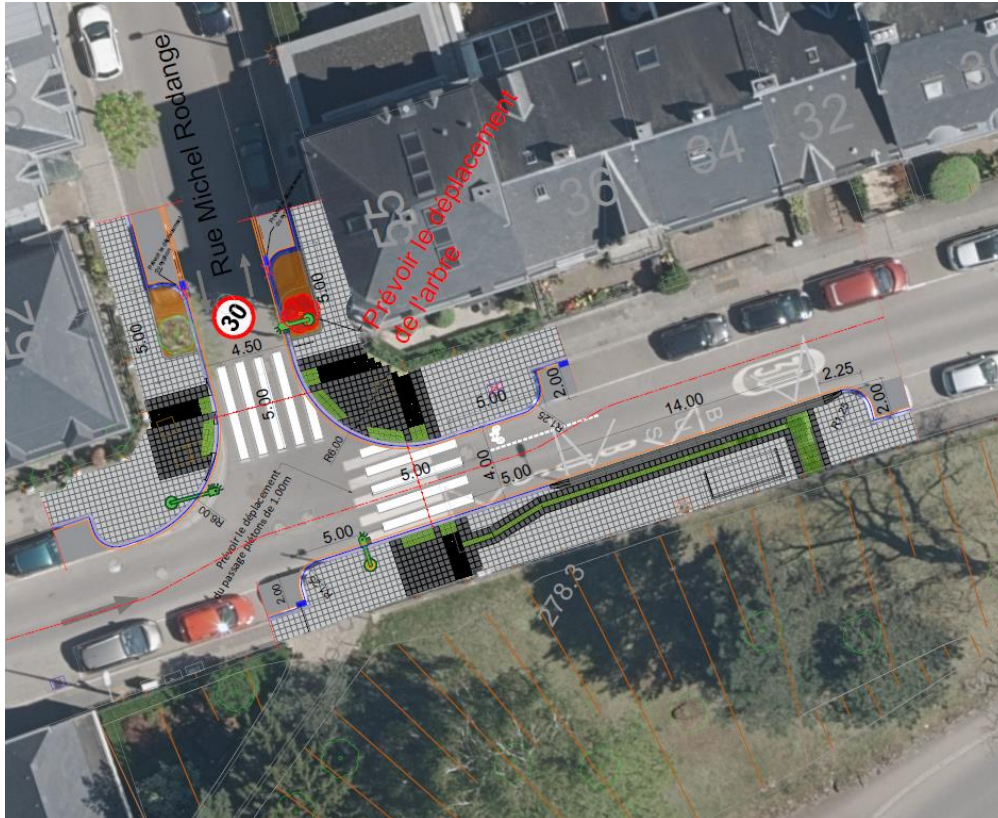


- Aménagement de deux passages piétons
- Aménagement d'un arrêt de bus
- 1 Arbre à abattre

TRAVAUX DE RÉAMÉNAGEMENT DU BLVD DE LA PETRUSSE



PROJET VOIRIE – PHASE 5:

(CROISEMENT BLVD DE LA PETRUSSE – RUE D'ANVERS)

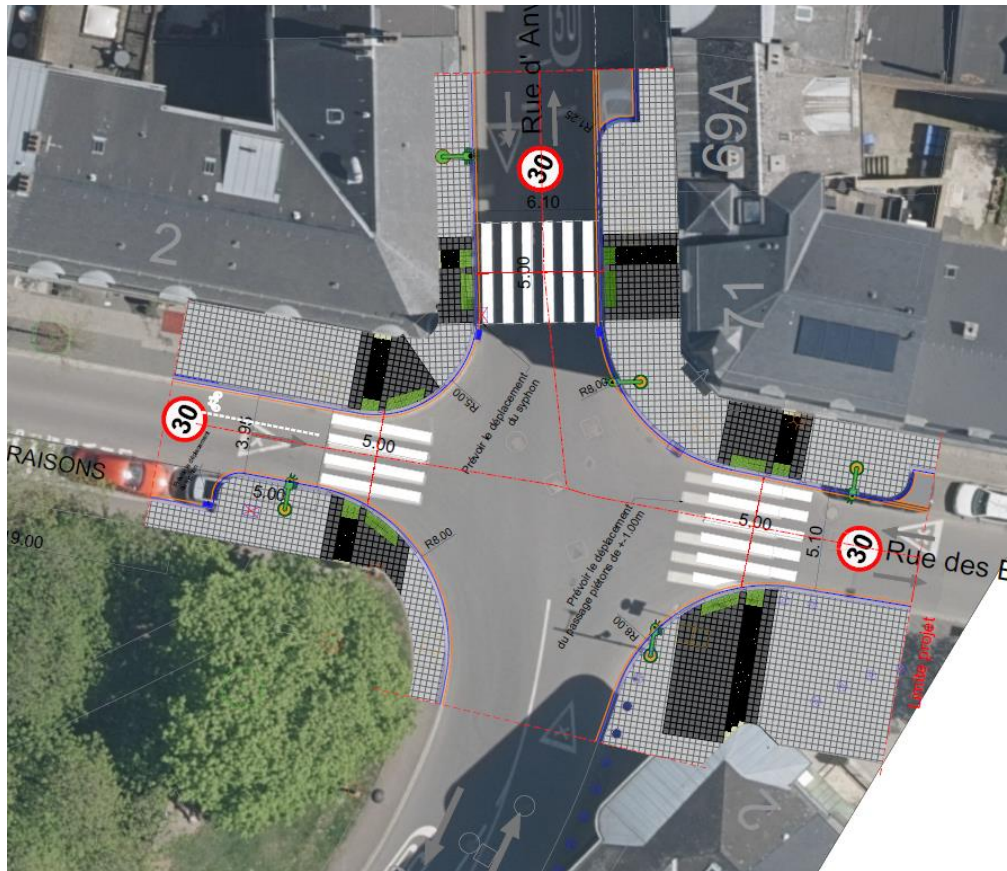

- Aménagement de trois passages piétons avec les adaptations y relatives. (Avaloirs, etc.)

TRAVAUX DE RÉAMÉNAGEMENT DU BLVD DE LA PETRUSSE

SITUATION ACTUELLE



Merci pour votre attention