



Plan de repérage (échelle 1:1000)




Coupe A

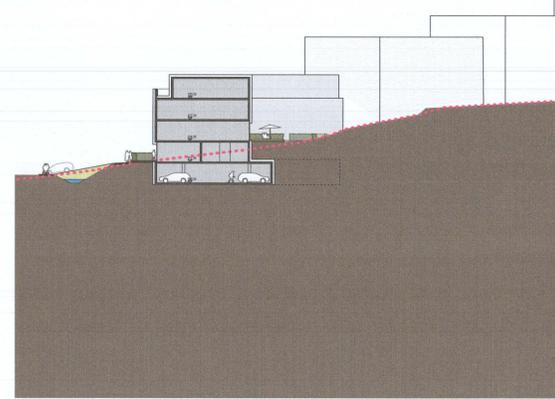


Coupe B

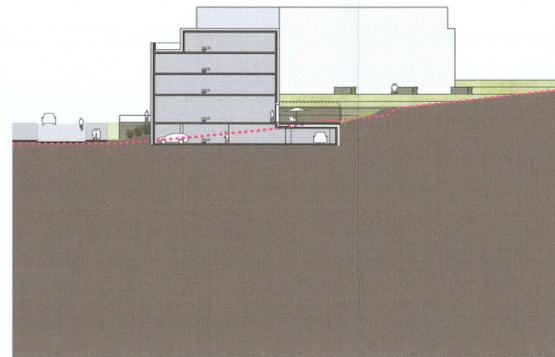

Coupe C

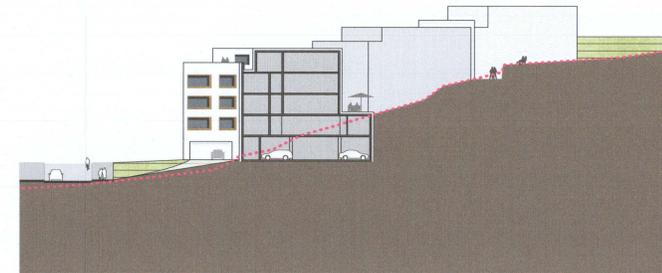

Coupe D

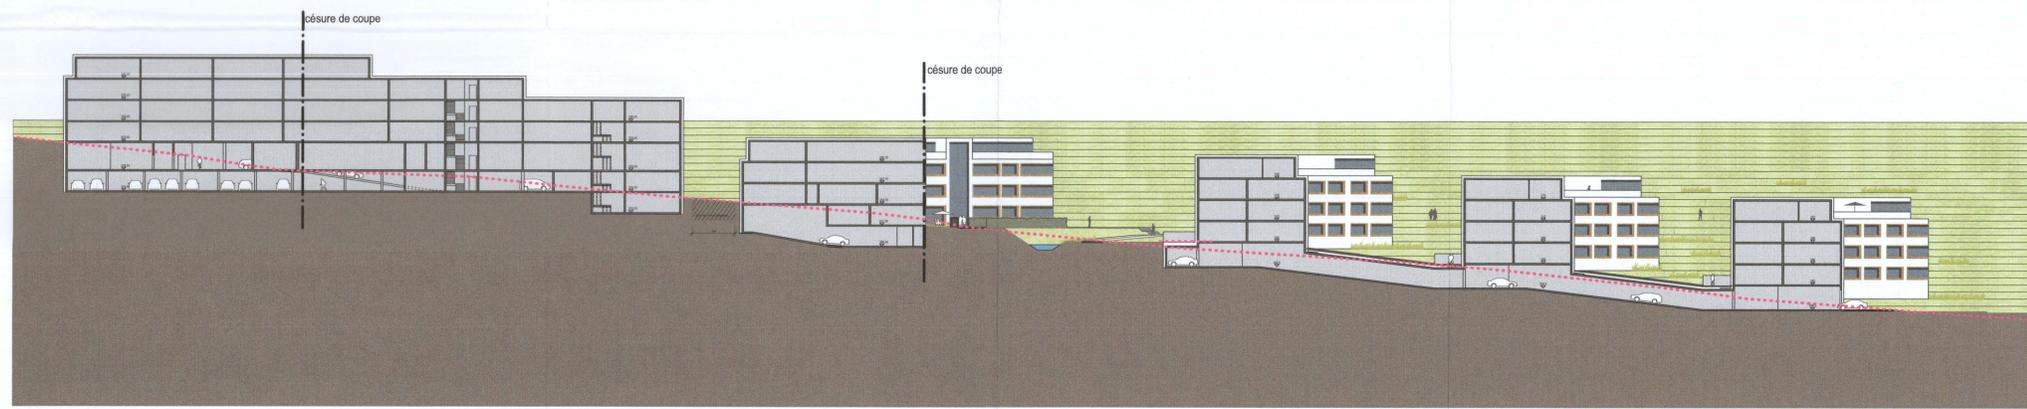

**Légende**

- délimitation PAP provisoire
- lot / îlot privé
- bâtiment toiture plate
- espace vert
- espace vert communautaire
- espace vert privé
- chemin privé
- chemin public
- Trottoir
- asphalte gris
- rétention des eaux pluviales à ciel ouvert
- arbre existant
- arbre projeté
- haie taillée
- haie vive

**MODIFICATIONS**

E					
D					
C					
B					
A					
INDICE	DATE	NOM	OBJET		

appartient à la délibération  
du conseil communal  
du 28 septembre 2020  
référence n° 82A/2003/1



PROJET  
**PAP VAL ST ANDRE**

MAITRE D'OUVRAGE  
**LE FONDS DU LOGEMENT**  
52, BOULEVARD MARCEL CAHEN  
L-1311 LUXEMBOURG  
TEL: +352 26 26 44-1  
FAX: +352 26 22 31 31  
E-MAIL: info@fondsdulogement.lu

MAITRE D'OUVRAGE  
**DEWEY MULLER PARTNERSCHAFT MBB  
ARCHITEKTEN STADTPLANER**  
15b, BD. GRANDE-DUCHESSE CHARLOTTE  
L-1331 LUXEMBOURG  
TEL: +352 26 38 58-1  
FAX: +352 26 38 58-50  
E-MAIL: info@deweymuller.com

**LILL + SPARLA  
LANDSCHAFTSARCHITEKTEN PARTNERSCHAFT MBB**  
DILLENBURGER STRASSE 71  
D-51105 KÖLN  
TEL: +49 (0) 221 93 75 50  
FAX: +49 (0) 221 93 75 51-0  
E-MAIL: mail@lill-sparla.de

PHASE DE PLANIFICATION  
**PROCEDURE D'ADOPTION**

OBJET  
**RAPPORT JUSTIFICATIF - COUPES ET AXONOMETRIE**

DRESSE PAR	BG	DATE	31.10.2019	FORMAT	DIN-A1	ECHELLE	1 : 500	N° PROJET	1412	N° PLAN	G-2-02	INDICE	
CONTROLE PAR													

