

Plan d'Aménagement Général (PAG)

Étude préparatoire

Section 4 Schémas Directeurs
SD n°HA-01 « Am Kalwerbiert » à Hamm

Vote du conseil communal en date du 28 avril 2017

Approbation du Ministre de l'Intérieur en date du 5 octobre 2017

Arrêté du Ministre de l'Environnement, MDDI – Dép. Environnement en date du 6 octobre 2017



Service de l'Urbanisme
et du Développement Urbain



ZEYEN
BAUMANN

Bureau d'Etudes en
Aménagement du Territoire
et Urbanisme



CHANTAL ZEYEN
PIERRE BAUMANN
Aménageurs-Urbanistes
Ingénieurs-conseils TUB


7-9, rue de Steinsel L-7254 Bereldange
Tel 33 02 04 Fax 33 28 86
E-mail: secretariat@zeyenbaumann.lu

1. Identification de l'enjeu urbanistique et les lignes directrices majeures

Caractéristiques du site

- » **Situation:** quartier de Hamm.
- » **Superficie du PAP NQ:** 1,39 ha ((VdL, carte topographique 1 :5.000, 2013 actualisé 18.04.2016)
- » **Topographie:** faible pente de 7,1 %, montant vers le Nord-est.
- » **Typologie des constructions avoisinantes:** maisons unifamiliales isolées, jumelées, en bande et maisons plurifamiliales.
- » **Accessibilité:** rue Am Haff.
- » **Transports publics:** arrêt de bus « Kierch » dans un rayon de 150 mètres maximum.
- » **Végétation:** forêt (article 17).

Localisation du schéma directeur sur carte topographique

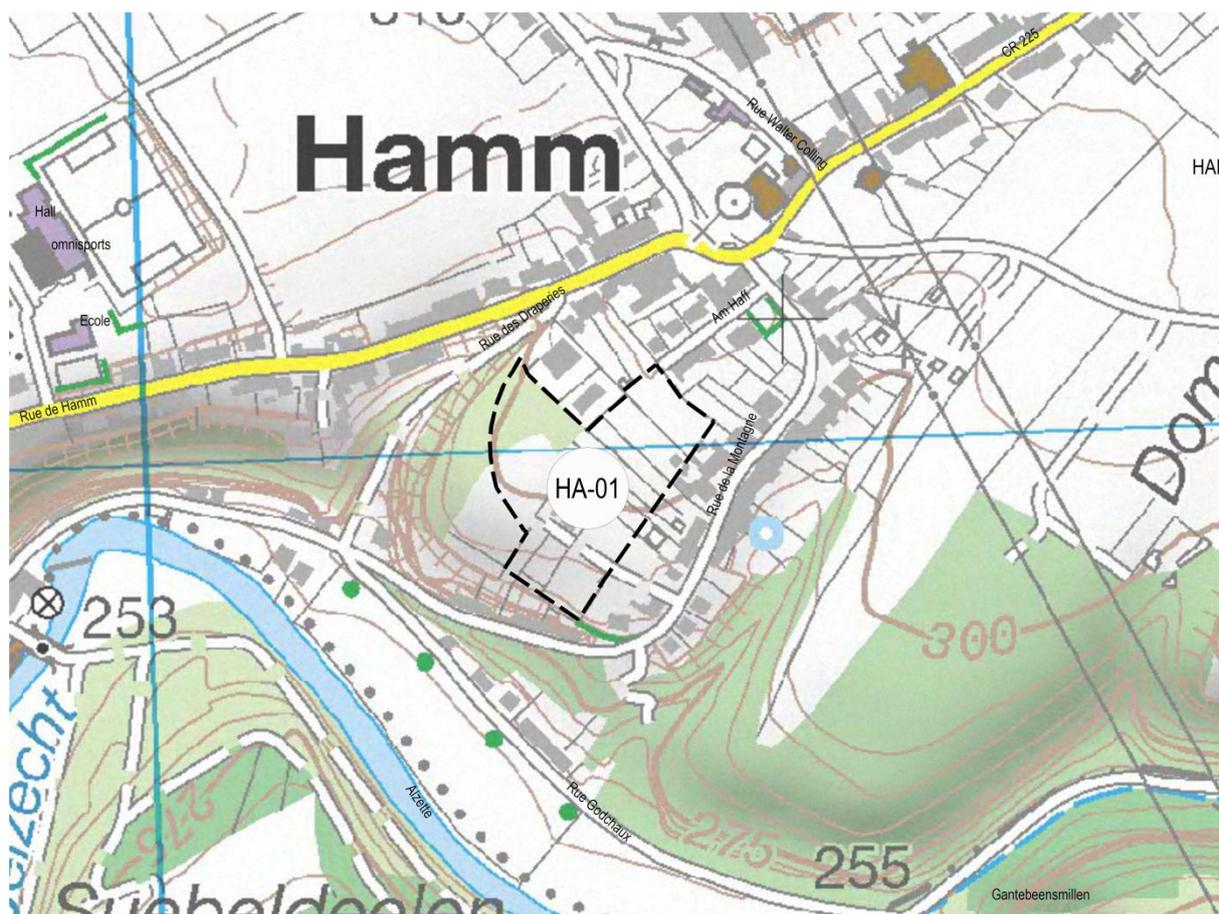

Fond de plan: Administration du Cadastre et de la Topographie, 2008

Localisation du schéma directeur sur orthophoto



Fond de plan: Ville de Luxembourg – Service de la Topographie et de la Géomatique, Orthophotos digitales 2013

Défis urbains – Objectifs visés

Situation

- » Développer des terrains libres de petite envergure, adjacents au tissu bâti existant, ouverts sur le paysage naturel, déjà desservis par les réseaux techniques et à proximité des transports collectifs.

Urbanisme

- » Arrondir le périmètre d'agglomération.
- » Proposer un projet d'habitation à échelle humaine.
- » Proposer une densité d'habitation en phase avec la localisation du site (desserte routière, transport en commun, capacité des infrastructures techniques,...).
- » Garantir les interfaces avec le tissu bâti existant.
- » Favoriser l'utilisation active et passive des énergies renouvelables.

Paysage


- » Garantir l'intégration de ce projet dans le milieu naturel environnant.
- » Privilégier des percées visuelles vers le paysage ouvert.
- » Intégrer les éléments naturels existants dans le tissu bâti à créer et garantir le maillage écologique avec les espaces ouverts.

Biotopes et habitats

- » Préserver les biotopes protégés existants et les intégrer au concept urbanistique. Pour les biotopes détruits, prévoir des surfaces de compensation.
- » Intégrer les éléments naturels paysagers existants dans le concept urbanistique.
- » Préserver les habitats d'espèces protégées par des mesures spécifiques.

Servitudes urbanistiques

- » Le concept d'aménagement de ces terrains doit tenir compte des servitudes urbanistiques et des zones de servitude « urbanisation » définies dans les parties graphique et écrite du PAG (article 27).
- » Une étude spécifique relative aux habitats d'espèces et aux biotopes doit être faite avant la mise en œuvre du PAP NQ.

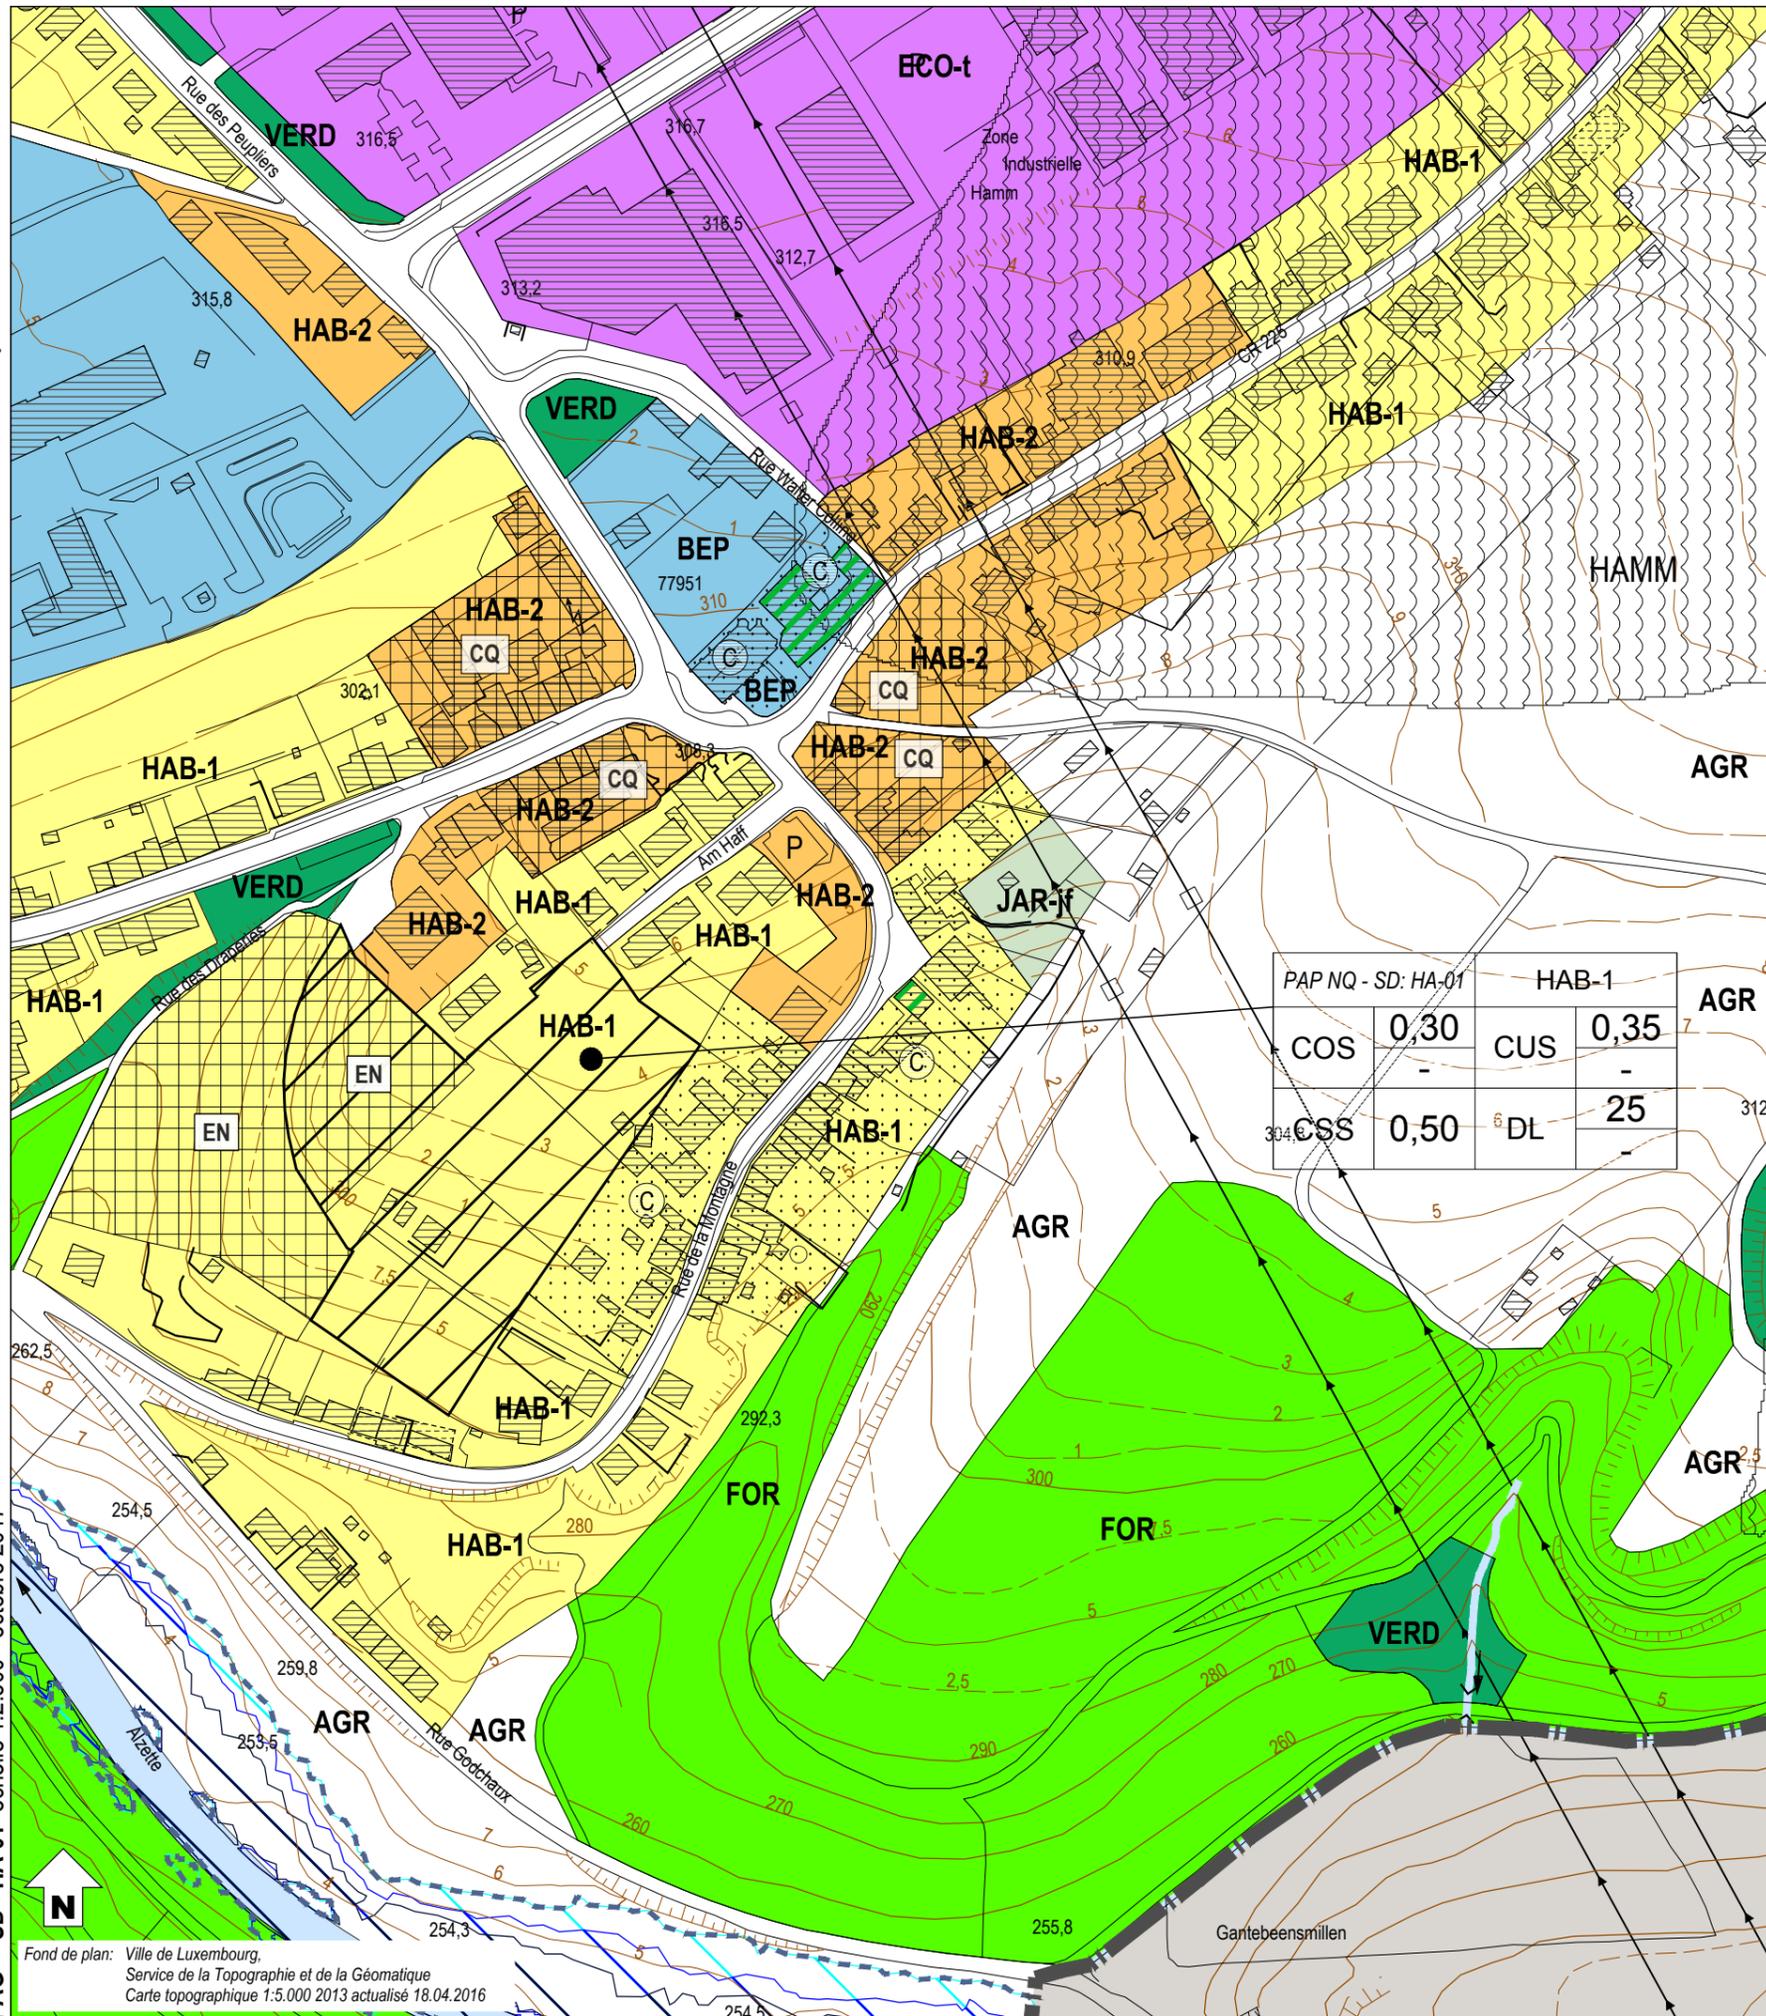

Zones urbanisées ou destinées à être urbanisées

- HAB-1 Zone d'habitation 1
- HAB-2 Zone d'habitation 2
- MIX-cen Zone spéciale mixte urbaine centrale européenne et nationale
- MIX-c Zone mixte urbaine centrale
- MIX-u Zone mixte urbaine
- BEP Zone de bâtiments et équipements publics
- ECO-c1 Zone d'activités économiques communale type 1
- ECO-t Zone spéciale d'activités économiques - Tertiaire
- SPEC-F Zone spéciale Foire
- SPEC-T Zone spéciale Télécommunication
- AERO Zone d'aéroport
- GARE Zone de gares ferroviaires, de tram et routières
- FER Zone de réseau ferroviaire
- REC Zone de sport et de loisirs
- JAR-jf Zone de jardins familiaux
- JAR-cj Zone spéciale de cités jardinières et jardins communautaires

Zones destinées à rester libres

- AGR Zone agricole
- FOR Zone forestière
- PARC Zone de parc public
- VERD Zone de verdure

Zones superposées


- VH-01 Plan d'aménagement particulier approuvé, à titre indicatif
- / / / / Zone soumise à un plan d'aménagement particulier "nouveau quartier"
- | | | | Zone d'aménagement différé
- 1 Zone d'urbanisation prioritaire type I
- / / / / Couloir et espace réservés pour projets routiers - tram
- | | | | Couloir et espace réservés pour projets ferroviaires
- | | | | Couloir et espace réservés pour projets de mobilité douce
- C Secteur protégé de type "environnement construit"
- CO Zone à risques - "contamination"
- S Zone à risques concernant la prévention des accidents majeurs impliquant des substances dangereuses
- / / / / Zone de bruit ≥ 70dBA (10)
- | | | | Zone de servitude "urbanisation"
- IP Servitude "urbanisation - intégration paysagère"
- Cé Servitude "urbanisation - corridor écologique"
- EN Servitude "urbanisation - éléments naturels"
- JA Servitude "urbanisation - jardin remarquable"
- E Servitude "urbanisation - espace libre ouvert au public"
- CQ Servitude "urbanisation - centre de quartier villageois"
- PO Servitude "urbanisation - pollution"
- DP Servitude "urbanisation - dépollution"
- SP Servitude "urbanisation - spécifique"
SP1 garages et stationnements SP4 chemin dédié à la mobilité douce
SP2 stationnements souterrains SP5 réseaux souterrains
SP3 bassin souterrain
- CV Zone de servitude "urbanisation - coulée verte"

Zones ou espaces définis en exécution de dispositions légales, réglementaires ou administratives spécifiques relatives:

- / / / / à l'aménagement du territoire
 - / / / / Décharge pour déchets inertes (1)
 - / / / / Périmètre du POS (2)
- / / / / à la protection de la nature et des ressources naturelles
 - / / / / Zone protégée d'intérêt national - réglementé (3)
 - / / / / Zone protégée d'intérêt communautaire - Réseau Natura 2000 (4)
- / / / / à la protection des sites et monuments nationaux
 - / / / / Immeubles et objets classés monuments nationaux (5)
 - / / / / Immeubles et objets inscrits à l'inventaire supplémentaire (6)
 - / / / / Sites inscrits à la liste du patrimoine mondial (UNESCO) zone proposée / zone tampon
- / / / / à la gestion de l'eau
 - / / / / Zone inondable - HQ10 (8)
 - / / / / Zone inondable - HQ100 (8)
 - / / / / Zone inondable - HQ extrême (8)
- / / / / Lignes ferroviaires
- / / / / Réseaux routiers et stationnements
- / / / / Bâtiment existant / projeté
- + + + + Cimetière
- / / / / Cours d'eau / Eaux stagnantes
- / / / / Courbes de niveau

Indications complémentaires

Les espaces ou zones définies en exécution de dispositions légales, réglementaires ou administratives spécifiques comme par exemple les zones de biotopes, les zones qualifiées de site archéologique ou encore les zones à risques, sont indiqués sur des plans séparés à titre d'information quant à leur existence sur les terrains concernés.

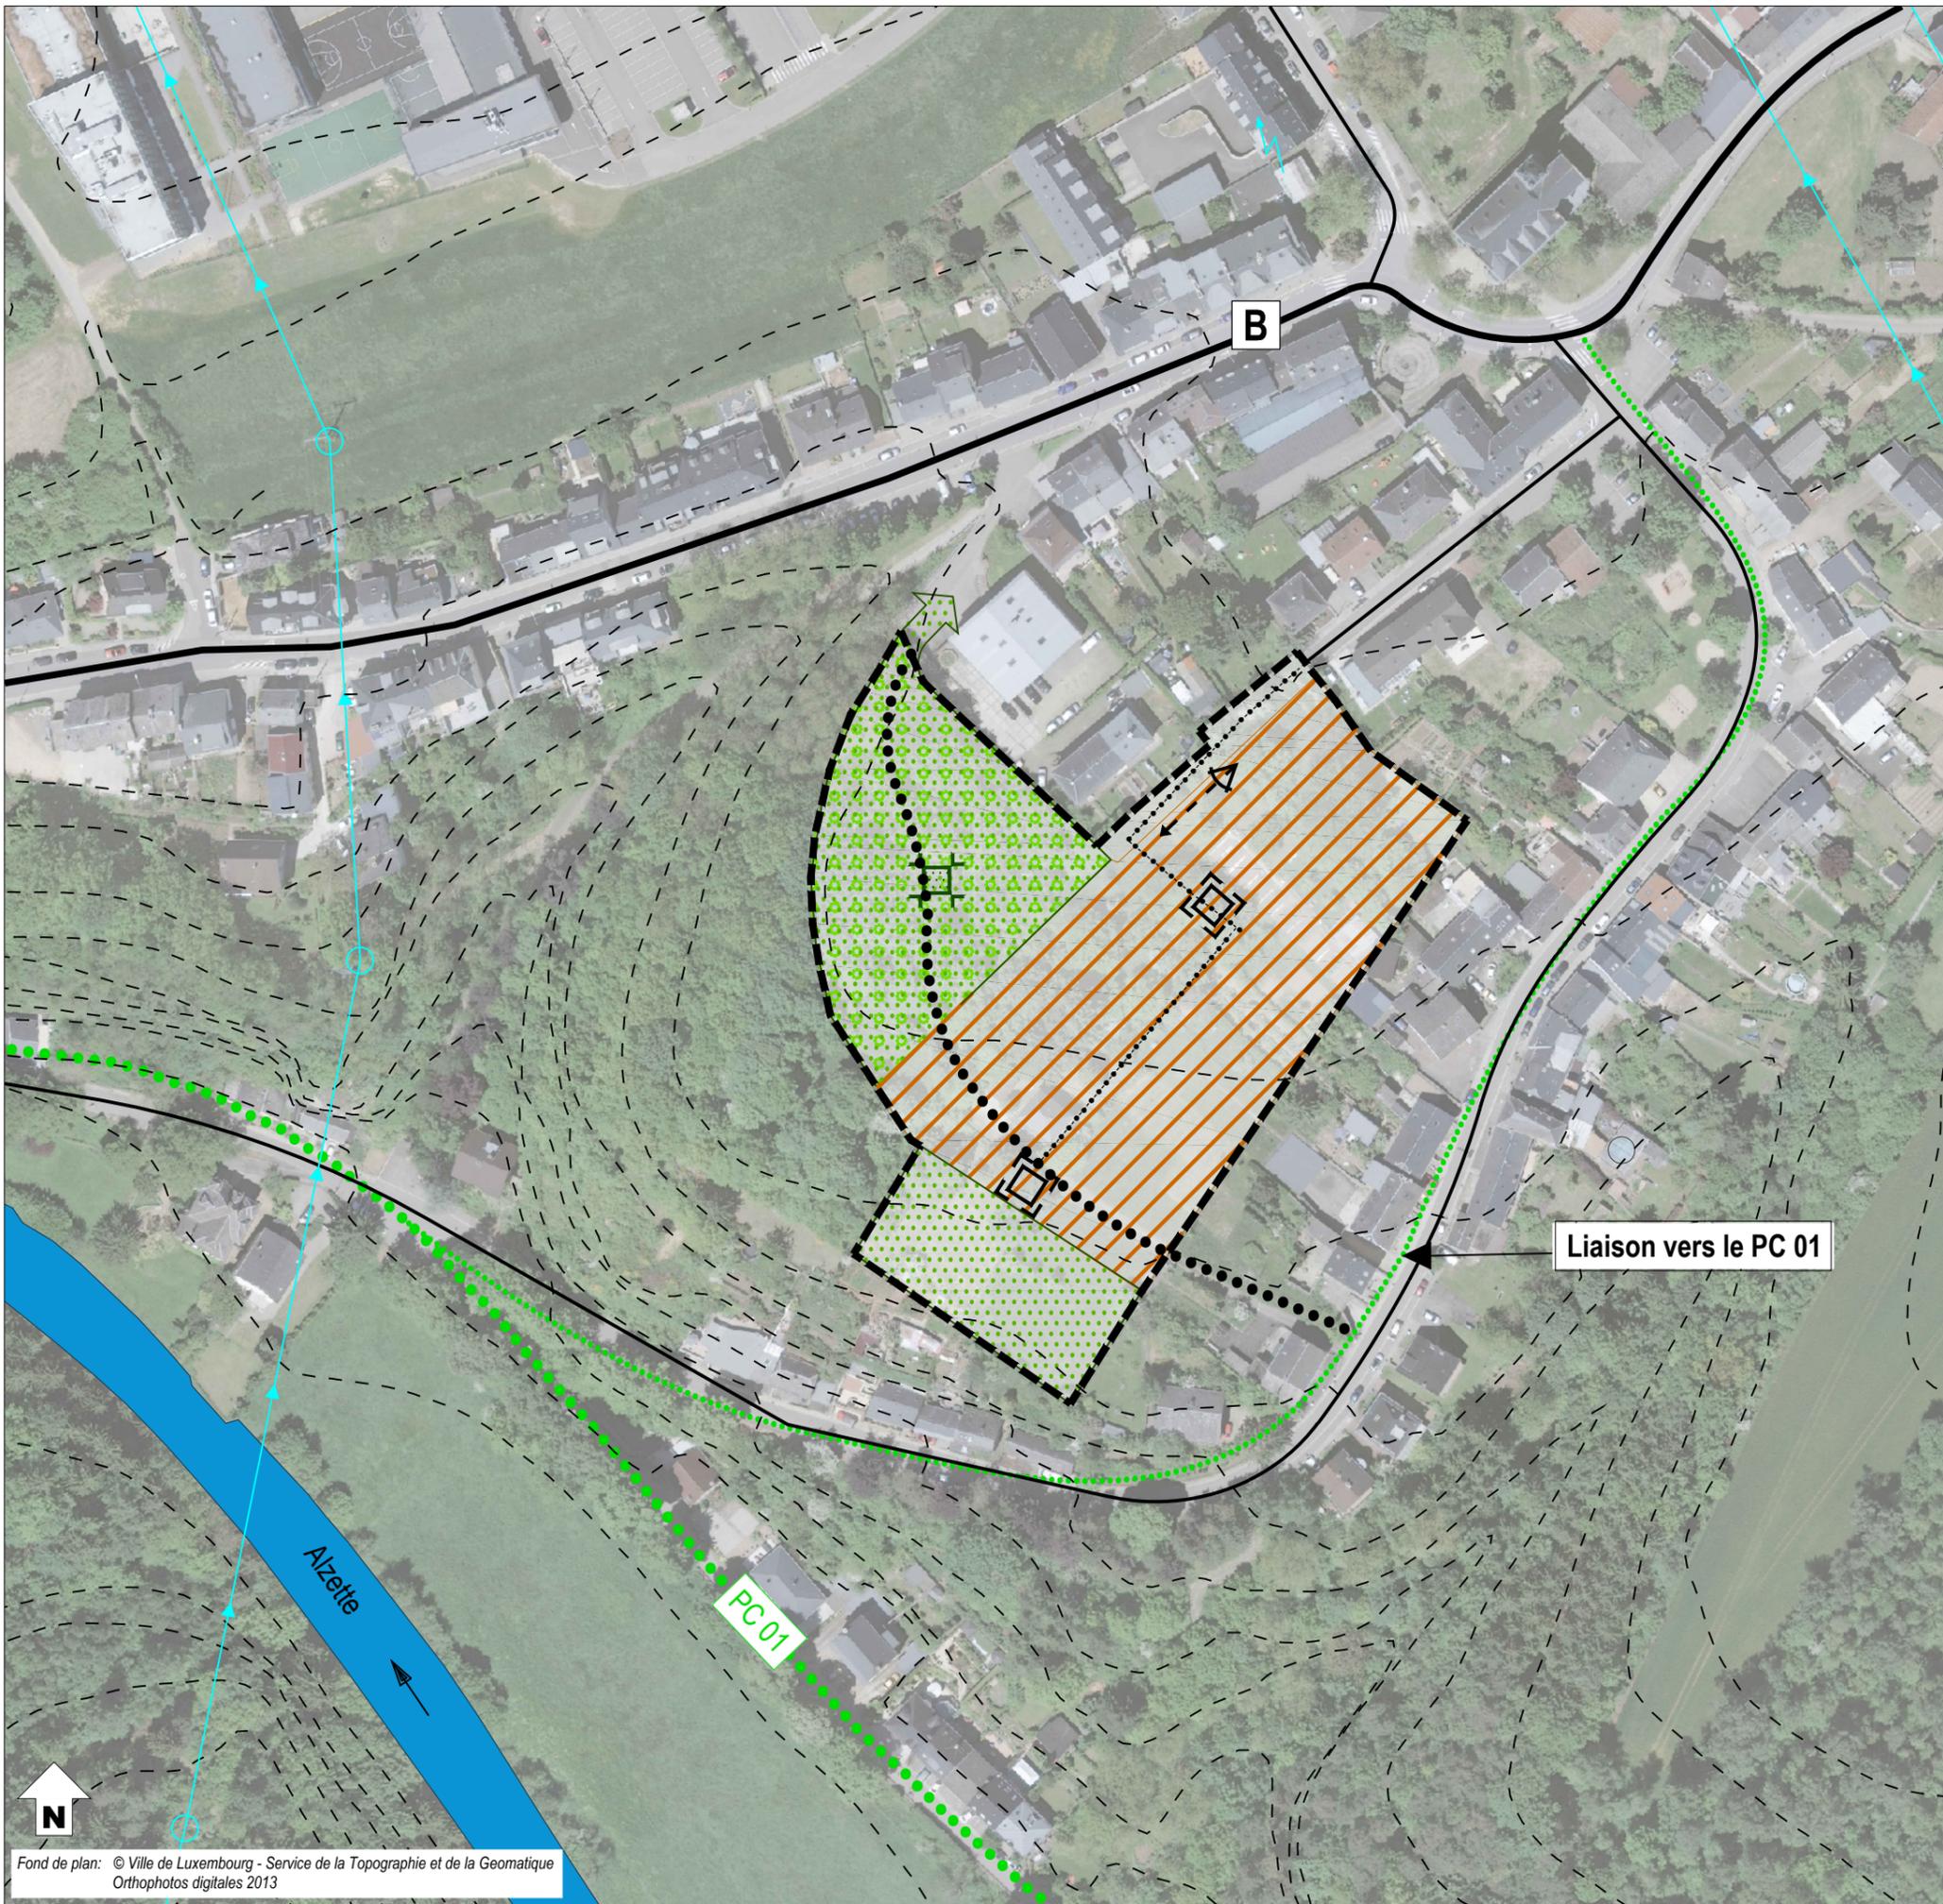

-  délimitation du schéma directeur
-  courbes de niveaux du terrain existant
-  ligne haute tension existante

Concept de développement urbain

Programmation urbaine / Répartition sommaire des densités

- | | | | |
|---|---|---|--------------------------------------|
|  |  |  | logement |
|  |  |  | commerce / services |
|  |  |  | artisanat / industrie |
|  |  |  | équipements publics / loisir / sport |
|  |  |  | faible moyenne forte densité |

Espace public

-  espace minéral cerné / ouvert
-  espace vert cerné / ouvert
-  Centralité
-  Élément identitaire à préserver
-  Mesures d'intégration spécifiques

Séquences visuelles

-  axe visuel
-  seuil / entrée de quartier, de ville, de village

Concept de mobilité et concept d'infrastructures techniques

-  Connexions
-  réseau routier (interquartier, intraquartier, de desserte locale)
-  mobilité douce (interquartier, intraquartier)
-  zone résidentielle / zone de rencontre
-  chemin de fer

Aire de stationnement

-  parking couvert / souterrain
-  parking public / privé
-  Transport en commun (arrêt d'autobus / gare et arrêt ferroviaire)

Infrastructures techniques

-  axe principal pour l'écoulement et la rétention des eaux pluviales
-  axe principal du canal pour eaux usées

Concept de mise en valeur des paysages et des espaces verts intra-urbains

-  coulée verte
-  biotopes à préserver

2. Concept de développement urbain

a – Identité et programmation urbaine par quartier et par îlot

Le projet « Am Kalwerbiërg », doit être développé en quartier d'habitation principalement. Le concept d'aménagement doit proposer une programmation urbaine et paysagère cohérente afin d'assurer la bonne intégration du projet dans le tissu villageois.

L'accès principal doit se faire par le prolongement de la rue Am Haff.


Les principes d'aménagement sont illustrés sur la partie graphique du schéma directeur.

b – Ordre de grandeur des surfaces à céder au domaine public


- » Pour la viabilisation de ce nouveau quartier des surfaces sont à céder à la Ville. En principe, les surfaces à céder seront supérieures aux 25 % prévus par la loi.
- » Le PAP NQ définira précisément les surfaces à céder pour utilité publique dans le cadre des 25% à céder.
- » Une surface correspondant à au moins 10% de la superficie brute des terrains compris dans le PAP NQ, doit être réservée à l'aménagement d'espaces de verdure cohérents ouverts au public, d'aires de récréation ou de jeux, ainsi qu'à la plantation d'arbres en bordure de la voirie.
- » Si le taux de cession est supérieur à 25%, les éventuelles indemnités compensatoires sont à régler dans le cadre de la convention relative à l'exécution du PAP NQ.

c – Localisation, programmation et caractéristiques des espaces publics

- » Pour la viabilisation de ce nouveau projet des surfaces sont à céder à la Ville afin d'aménager la desserte interne, des liaisons pour la mobilité douce, la gestion de l'eau de ruissellement et des espaces de détente de qualité.
- » La conception des dessertes internes doit garantir un trafic apaisé et des espaces rue conviviaux.
- » Pour créer des espaces de rencontre attractifs dans le quartier et ainsi briser la monotonie des longues rues, le concept urbanistique doit prévoir des ouvertures de l'espace rue sous forme de placette cernée par des constructions.
- » Pour garantir des espaces rue de qualité et sans encombrement, le concept de mobilité du projet PAP NQ doit favoriser des aires de stationnement en site propre ou perpendiculaires à la rue plutôt que parallèles.

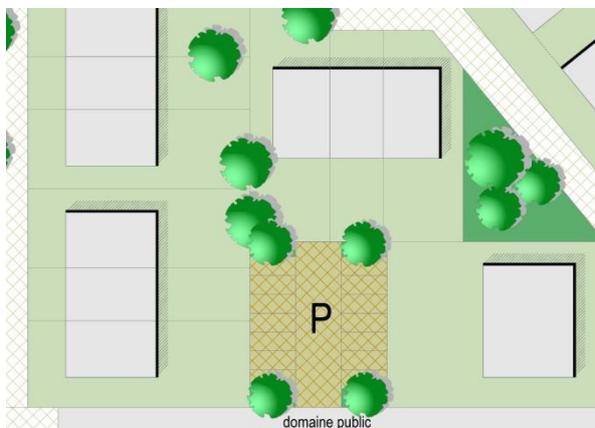

Exemple d'une aire de stationnement en site propre hors rue

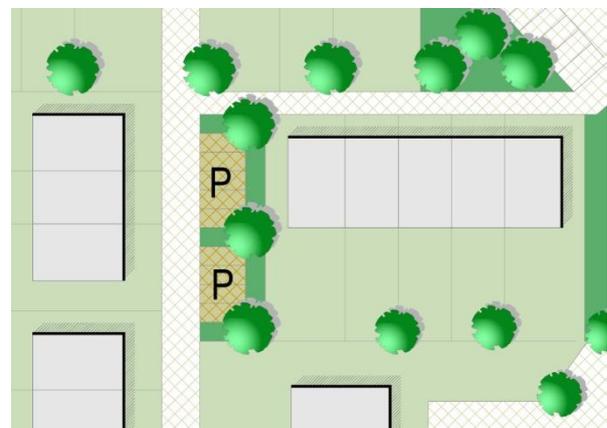

Exemple d'une aire de stationnement en site propre perpendiculaire à la rue

- » Dans le domaine public, les plantations sont à réaliser avec des essences indigènes et les aires de stationnement sont à aménager selon des principes écologiques. Si les aires de stationnement sont aménagées parallèlement à la rue, les arbres sont à implanter dans l'alignement des bandes de stationnement et non aux dépens de la largeur des espaces destinés à la mobilité douce et de la largeur des trottoirs.
- » La coulée verte représente la forêt existante.

d – Jonctions fonctionnelles des différentes fonctions inter- et intra-quartiers

- » Il s'agit d'un projet de petite envergure à vocation d'habitation.

e – Interfaces entre îlots et quartiers, notamment l'intégration, les gabarits, l'agencement des volumes

- » A proximité des constructions déjà existantes, le concept urbanistique doit proposer des constructions reprenant sensiblement le gabarit des constructions existantes environnantes.
- » Des interfaces entre le projet d'habitation et le paysage doivent être garanties par la coulée verte à travers le site, ainsi que par des aménagements naturels dans les fonds de parcelle à la périphérie du projet.

f – Centralités, notamment les fonctions, les densités, les espaces publics

- » Ce nouveau quartier doit avoir une densité de logements relativement faible.
- » Les espaces publics doivent être conviviaux, sécurisants, à destination de tous et générer la vie urbaine et le séjour.

g – Répartition sommaire des densités

HAB-1					
COS	max.	0,30	CUS	max.	0,35
	min.	-		min.	-
CSS	max.	0,50	DL	max.	25
				min.	-

COS: Coefficient d'occupation du sol – le rapport entre la surface d'emprise au sol des constructions et la surface du terrain à bâtir net

CUS: Coefficient d'utilisation du sol – le rapport entre la somme des surfaces construites brutes de tous les niveaux et la surface totale du terrain à bâtir brut

CSS: Coefficient de scellement du sol – le rapport entre la surface de sol scellée et la surface du terrain à bâtir net

DL: Densité de logement – le rapport entre le nombre d'unités de logement et le terrain à bâtir brut

En considérant que le PAP NQ a une superficie de 1,39 ha (carte topographique VdL), avec une densité brute de 25 logements par hectare, il y a un potentiel de 34 nouveaux logements.


h – Typologie et mixité des constructions

- » Ce nouveau projet d'habitation doit être caractérisé par une mixité de maisons unifamiliales et plurifamiliales.
- » Le concept urbanistique doit garantir une proportion de minimum 51% de logements unifamiliaux.
- » La part minimale de la surface construite brute à réserver à l'habitation ne peut être inférieure à 90%.
- » Les constructions unifamiliales sont à implanter de préférence en bande ou jumelée, afin de réduire la consommation de terrain.
- » L'implantation des maisons plurifamiliales est à choisir en fonction de leur taille. Il est important que le concept architectural évite la monotonie d'une longue rue, construite en continue.

- » Les maisons plurifamiliales doivent être de taille raisonnable et proposer un concept architectural qui garantit un bon cadre de vie (appartements bi-orientés, locaux collectifs, espaces libres de qualité, (...)).
- » Le gabarit et l'implantation des constructions seront précisés dans le concept urbanistique et architectural du PAP NQ.
- » Le nouveau quartier doit garantir la meilleure orientation possible et favoriser des constructions à haut rendement énergétique.

i – Mesures destinées à réduire l'impact négatif des contraintes existantes et générées

- » Les biotopes protégés existants sont à conserver et à intégrer au concept de développement. Pour les biotopes détruits, des surfaces de compensation sont à prévoir.
- » Le concept d'aménagement doit composer avec les éléments naturels existants et donc envisager une répartition équilibrée et une mise en réseau des espaces verts dans le tissu urbain ; les coulées vertes doivent traduire cet aspect important pour le climat, les couloirs à air frais et l'agrément local.
- » Dans le domaine public, les aires de stationnement sont à aménager de préférence selon des principes écologiques et les plantations sont à réaliser avec des essences indigènes.
- » En fonction de la topographie du terrain, des aménagements spécifiques pour des terrains en pente peuvent être imposés par l'administration communale.

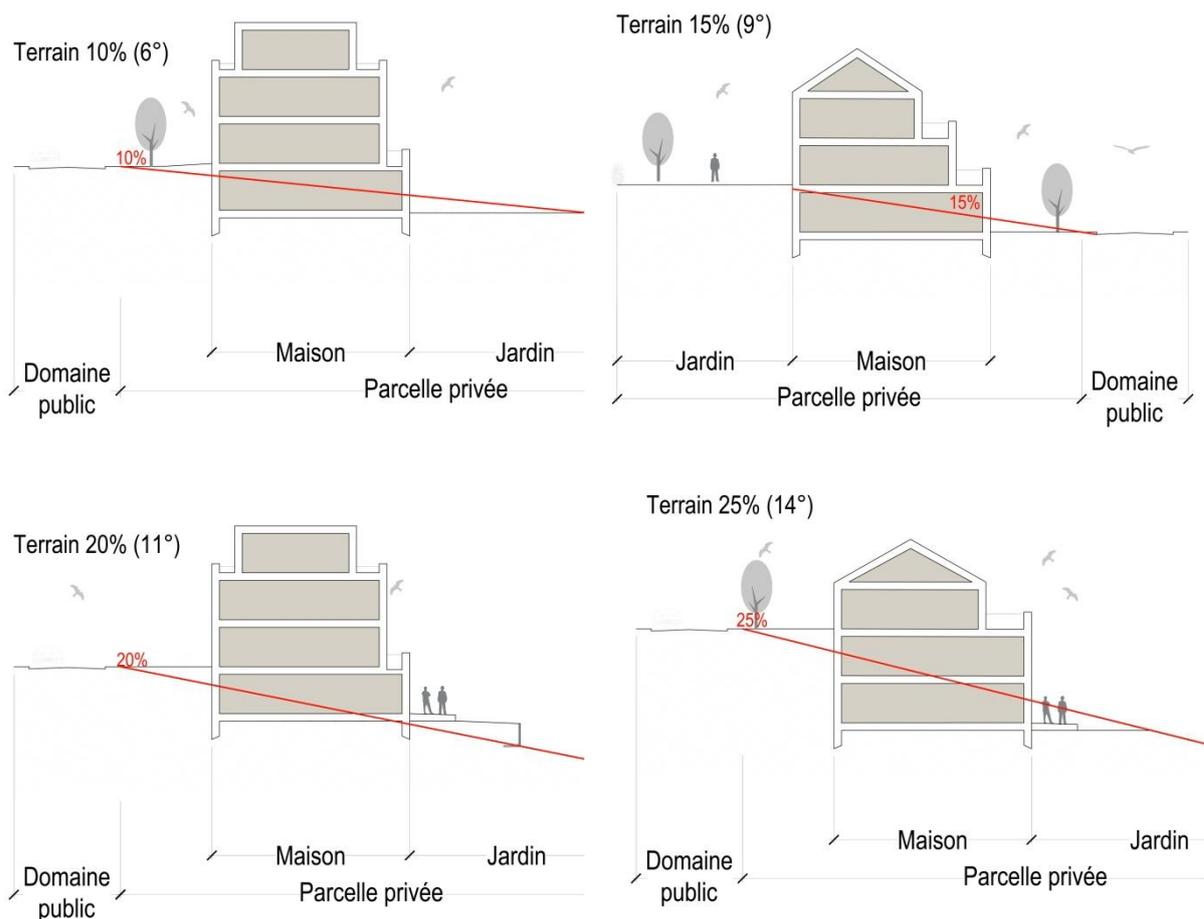

Exemples d'implantation dans un terrain en pente

- » Le concept d'aménagement de ces terrains doit tenir compte des servitudes urbanistiques et des zones de servitude « urbanisation » définies dans les parties graphique et écrite du PAG (article 27).

j – Axes visuels à conserver, séquences visuelles et seuils d'entrée

- » Le concept d'aménagement ne doit pas obstruer les axes visuels (ni par l'aménagement, ni par l'équipement, ni par du mobilier) et créer des vues intéressantes et des possibilités d'être vu, vers la zone de forêt, tout en respectant l'intimité.

k – Eléments identitaires bâtis et éléments identitaires naturels à sauvegarder respectivement à mettre en évidence

- » Des éléments naturels, respectivement la forêt est présente à l'Ouest et au Nord-ouest. Celle-ci doit être conservée et est à intégrer au concept urbanistique.

3. Concept de mobilité et d'infrastructures techniques

a – Connexions


- » Ce nouveau quartier est à desservir par la rue Am Haff à prolonger.

b – Hiérarchie du réseau de voirie distinguant les différents déplacements motorisés et non motorisés, la configuration des voies de circulation et des liaisons piétonnes, cyclables et routières

- » La desserte interne doit se faire selon un niveau hiérarchique, la zone résidentielle « zone 20 ».
- » Les déplacements piétonniers et cyclables à l'intérieur du quartier peuvent se faire par la zone résidentielle et par le réseau de mobilité douce aménagé en site propre, dans la coulée verte ou entre les constructions.
- » La configuration des voies de circulation et de mobilité douce se fera en concertation avec les différents services compétents de la Ville.

c – Concept de stationnement

- » Le nombre d'emplacements de stationnement à prévoir est défini dans la partie écrite du PAG.
- » Pour réduire l'effet visuel négatif de la succession de rampes d'accès aux garages individuels, il est préférable de proposer des car-port à l'entrée des ensembles d'habitation.

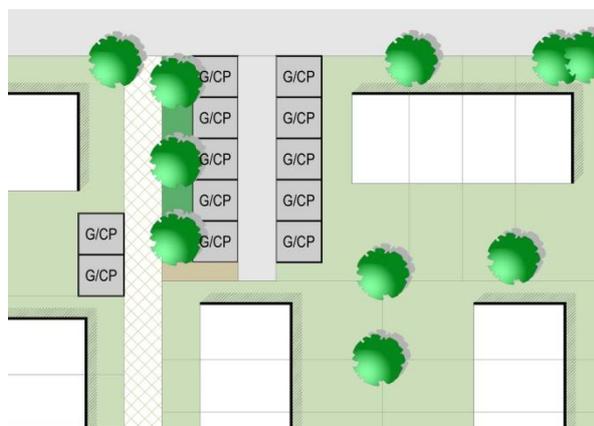

Exemple de garages ou car-ports privés regroupés en site propre

- » Le PAP NQ devra définir le nombre d'emplacements de stationnement pour visiteurs.

d – Accès au transport collectif

- » L'arrêt d'autobus le plus proche, "Kierch", sur la rue de Hamm est situé dans un rayon de 150 mètres maximum du site.

- » La gare de Hamm se situe à 600 mètres maximum (distance parcourue).

e – Infrastructures techniques majeures, notamment l'évacuation des eaux pluviales

- » Tous les réseaux techniques du ressort de la Ville sont existants à proximité et ils disposent de capacités suffisantes pour l'alimentation en eau potable, l'assainissement, (...).
- » Concernant les autres réseaux, leur capacité devra être analysée au cas par cas avec les différents fournisseurs de réseaux dans le cadre du PAP NQ.
- » Les concepts relatifs à la planification des réseaux d'approvisionnement et d'assainissement, et à la gestion des eaux pluviales sont à discuter au cas par cas avec les services compétents de la Ville et l'Administration de la Gestion des Eaux.
- » Le PAP NQ doit veiller à l'intégration dans le concept urbanistique des infrastructures pour l'évacuation des eaux pluviales et définira précisément l'emplacement du/des bassin(s) de rétention.

4. Concept de mise en valeur des paysages et des espaces verts intra-urbains

a – Intégration au paysage par la délimitation de la zone verte compte tenu des contraintes telles que la topographie, les structures végétales en place ainsi que l'impact visuel

- » Une attention particulière des espaces libres doit permettre de garantir le maillage écologique avec le paysage.

b – Coulées vertes et maillage écologique

- » La forêt au Nord-ouest du site est à préserver.
- » Le concept d'aménagement doit composer avec le végétal et donc envisager une répartition équilibrée et une mise en réseau des espaces verts dans le tissu urbain ; aspect important pour le climat, les couloirs à air frais et l'agrément local.
- » La restauration du maillage écologique est nécessaire pour assurer la conservation de la biodiversité.

c – Biotopes à préserver et Habitats

- » Le concept d'aménagement de ces terrains doit tenir compte des zones de servitude « urbanisation » définies dans les parties graphique et écrite du PAG (article 27).
- » Les biotopes détruits sont à compenser sur la base d'une étude spécifique de compensation à élaborer dans le cadre du PAP NQ. Une autorisation du Ministère compétent doit être délivrée pour toute destruction de biotopes (article 17).
- » Une étude spécifique relative aux habitats d'espèces et biotopes doit être faite avant la mise en œuvre du PAP NQ.
- » La continuité de la fonction écologique est à assurer.

5. Concept de mise en œuvre

a – Programme de réalisation du projet

Le PAP NQ doit être réalisé en concertation avec les différents services et administrations concernés :

- » les services de la Ville de Luxembourg,
- » l'Administration de la Gestion de l'Eau (AGE),
- » le Ministère de l'Environnement,

- » les fournisseurs de réseaux,
- » la Cellule d'évaluation de la commission d'aménagement.

Les autorisations nécessaires doivent être demandées auprès des administrations et services compétents.

D'autres administrations et services pourront être consultés en fonction du projet.

b – Faisabilité

- » Le(s) propriétaire(s) devra(ont) proposer un projet d'aménagement particulier cohérent avec le présent schéma directeur.
- » Une étude spécifique relative aux habitats d'espèces et biotopes doit être faite avant la mise en œuvre du PAP NQ.

c – Phasage de développement

- » Ce projet doit être réalisé en une seule phase.

d – Délimitation sommaire du ou des plans d'aménagement particulier

- » Le site concerné par le présent schéma directeur pourra faire l'objet d'un seul PAP « nouveau quartier ».

6. Bibliographie

Avant-projet de plan directeur sectoriel Logement, Ministère de l'Intérieur et de l'Aménagement du Territoire _ DATer / Ministère des Classes moyennes, du Tourisme et du Logement, 2009

http://www.dat.public.lu/publications/documents/avant_projet_plan_sectoriel_logement/av_proj_ps_logement.pdf

Landschaftsgerechte und ökologische Wohnbaugebiete, Ministère de l'Environnement, Administration des Eaux et Forêts, Arrondissement Sud de la Conservation de la Nature, mars 2007

http://www.environnement.public.lu/conserv_nature/publications/Landschaftsgerechte_und_Oekologische_Wohnbaugebiete/landschaftsgerechte_und_oekologische_Wohngebiete.pdf

Les espaces publics et collectifs, Ministère de l'Intérieur et de l'Aménagement du Territoire, 2005

http://www.miat.public.lu/publications/amenagement_communal/espaces_publics_collectifs/espaces_publics.pdf

Nature et construction, Recommandations pour l'aménagement écologique et l'entretien extensif le long des routes et en milieu urbain, Ministère du Développement Durable et des Infrastructures, juin 2013

http://www.environnement.public.lu/conserv_nature/publications/nature_et_construction/PDF_nature_construction.pdf

Leitfaden : Naturnahe Anlage und Pflege von Parkplätzen, Administration des Eaux & Forêts, Service de la Conservation de la Nature, 2008

http://www.environnement.public.lu/conserv_nature/publications/naturnahe_anlage_parkplaetzen/Brochure_naturnahe_anlage_parkplaetzen.pdf

Leitfaden zum Umgang mit Regenwasser in Siedlungsgebieten Luxemburgs, Administration de la Gestion de l'Eau,

http://www.eau.public.lu/publications/brochures/Regenwasserleitfaden/Leitfaden_pdf.pdf

http://www.eau.public.lu/publications/brochures/Regenwasserleitfaden2/Leitfaden_2013_pdf.pdf

Renaturation des cours d'eau – Restauration des habitats humides, Ministère de l'Environnement & Ministère de l'Intérieur et de l'Aménagement du Territoire, avril 2008

http://www.environnement.public.lu/conserv_nature/publications/renaturation_habitats_humides/Renaturation_des_cours_d_eau_-_restauration_des_habitats_humides_-_light.pdf