

PROJET D'AMENAGEMENT PARTICULIER

A WEIMERSHOF

(SECTEUR D'HABITATION DE FAIBLE DENSITE)

ECHELLE 1 : 500

COMMUNE D'EICH
SECTION "D" DE NEUDORF

Lieux-dits: Rue des Marguerites
Rue des Muguets
Rue des Bleuets
Rue de Neudorf


Service de la Topographie et des Biens
de la Ville de Luxembourg

Luxembourg le 31 mars 1980

H. Ha
ingénieur-géomètre

(Plan modifié le 14 mars 1983)
(Plan modifié le 19 mars 1984)

Propriétaire	nos. cad.	contenance cad.	contenance cad à l'intérieur du périmètre de remembrement	Teinte des lots attribués après le remembrement
Luxembourg, l'Hospice Civil	471/4019 471/3788	3 ha 19 a 00 ca	1 ha 76 a 36 ca	jaune
Kiemmer Marcel (Langertz)	625/3801	24 a 56 ca	9 a 38 ca	brune
Kurth Michel (Mangen)	632/2170 633/1559	1 ha 55 a 50 ca	1 ha 59 a 50 ca	verte
Meyer Eugène (Kurth) et fils Théodore	630/1083 471/2856	38 a 60 ca	32 a 28 ca	violette
Müller Joseph	471/3915	25 a 86 ca	23 a 08 ca	orange
		5 ha 68 a 52 ca	4 ha 90 a 60 ca	

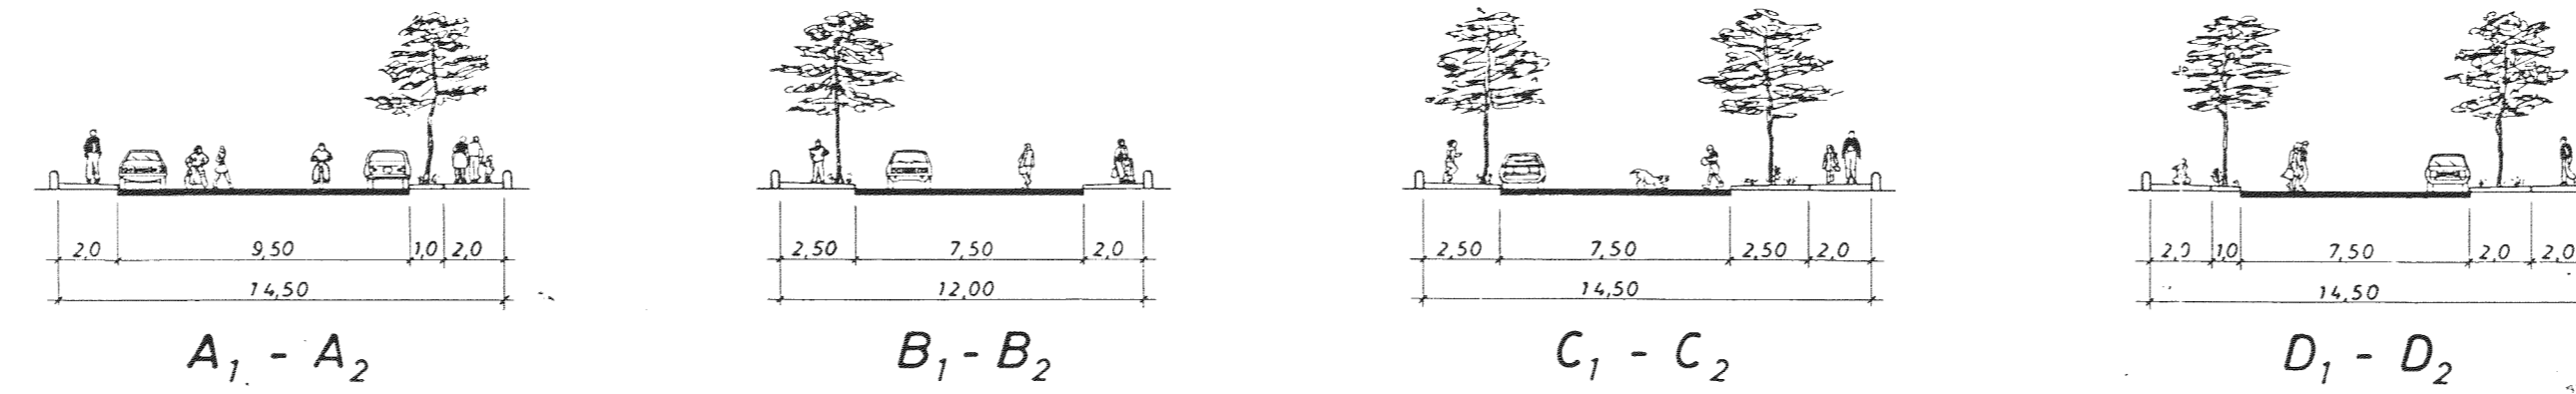

Par leurs signatures les propriétaires (ou leurs mandataires) des terrains compris dans le présent remembrement urbain déclarent avoir vu et approuvé le projet ci-contre et acceptent l'attribution et la réalisation des lots conformément à ce plan et suivant les dispositions légales.

Luxembourg, le 18 novembre 1980

Luxembourg l'Hospice Civil
par lettre du
17. 7. 1981

Kiemmer Marcel (Langertz)
M. Kiemmer

Kurth Michel (Mangen) h.r.
Michel Kurth

Meyer Eugène (Kurth) et fils Théodore
Eugène Meyer

Müller Joseph
Joseph Müller

Remarque:
Hauteurs maximales des constructions: 8.00 m

28 MAI 1984
Vu et approuvé
Luxembourg, le 28 MAI 1984
Le Ministre de l'Intérieur.
Jean SPAUTZ

VILLE DE LUXEMBOURG
Service de la Topographie et des Biens
dessiné: M. Wagner