



COUPE A-A

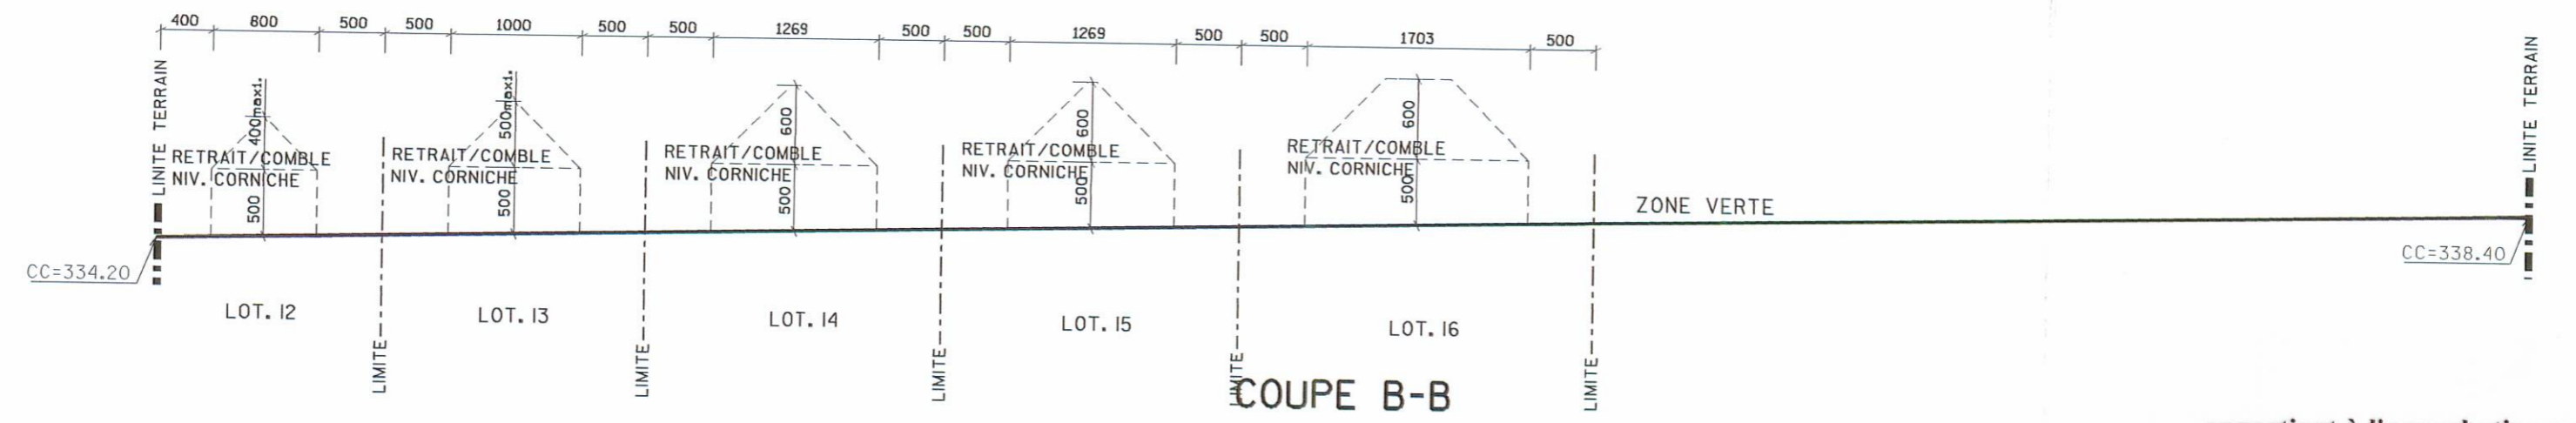

COUPE B-B

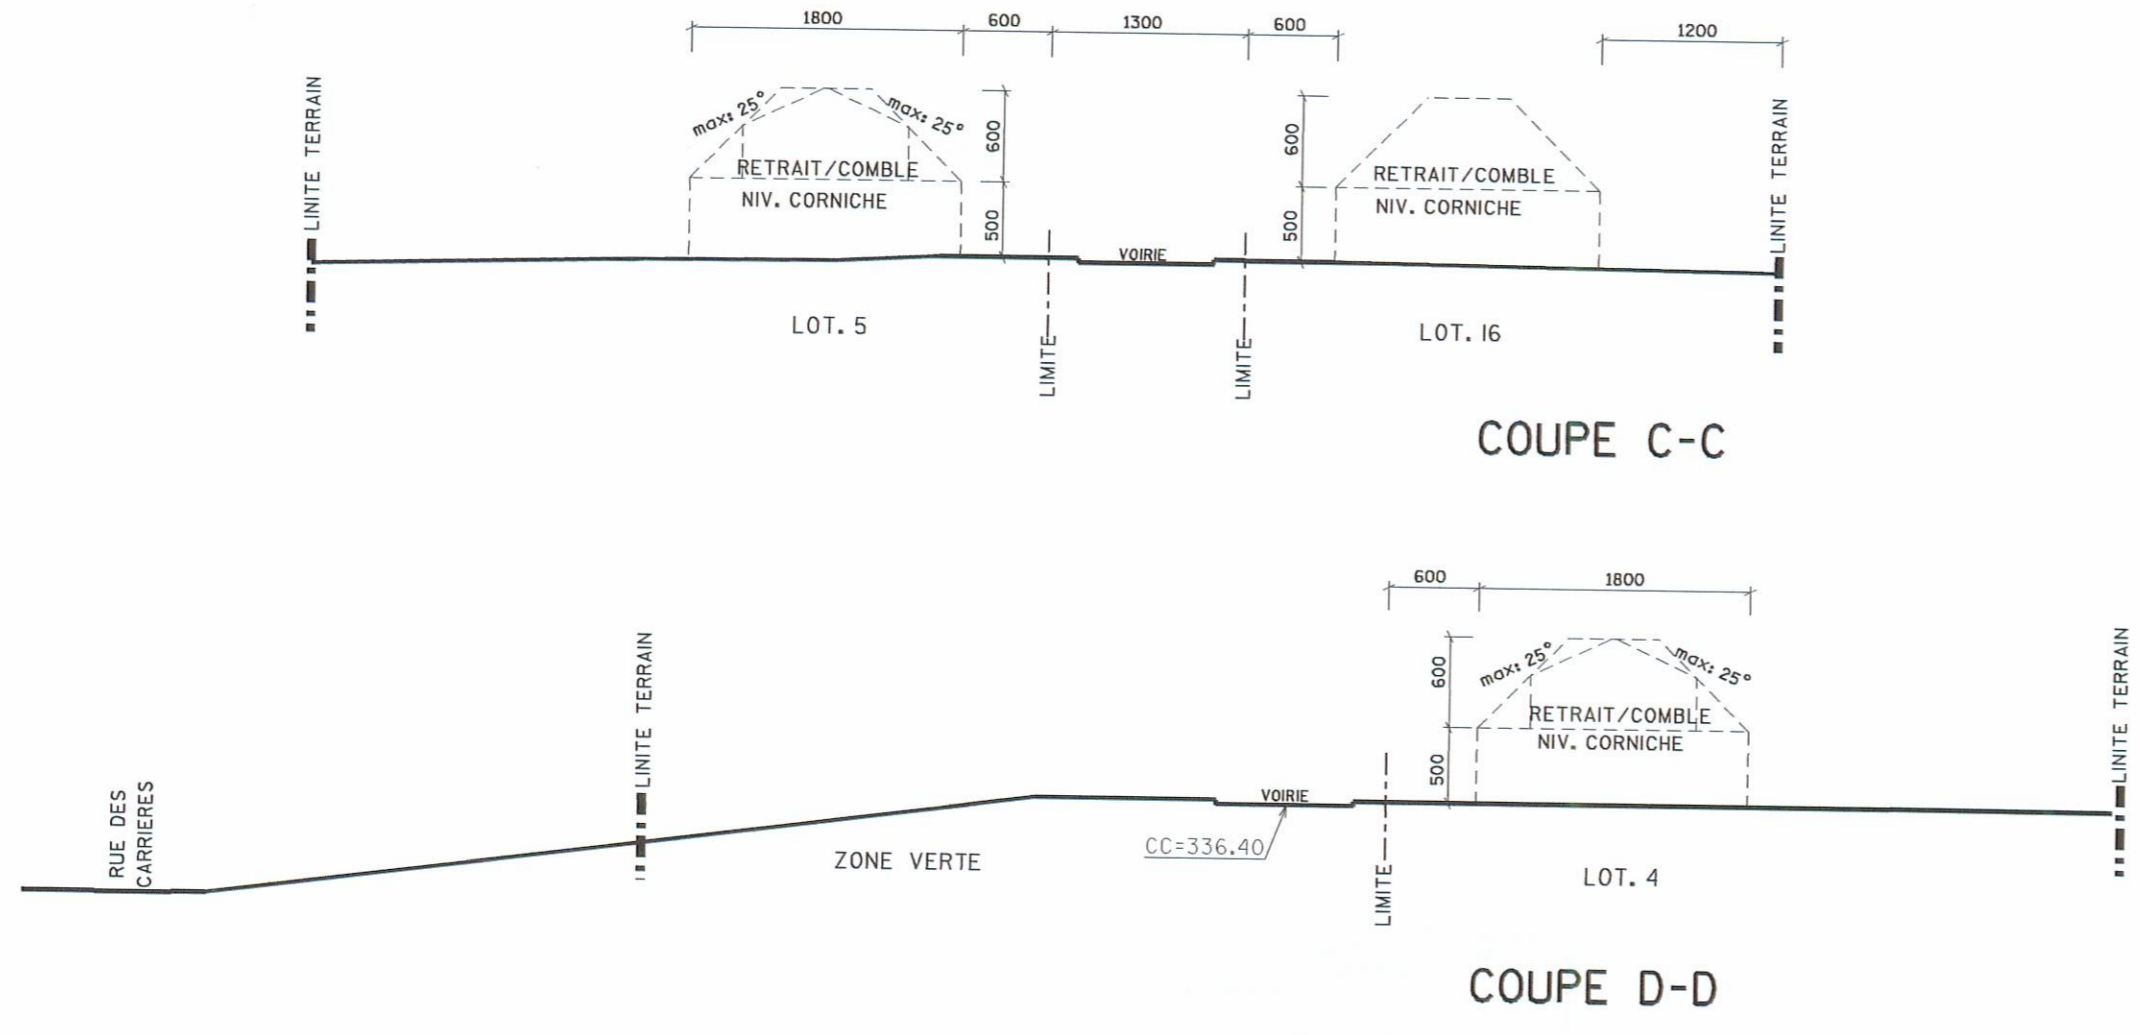

COUPE C-C

COUPE D-D

appartient à l'approbation définitive
du conseil communal du
17 novembre 2003
référence n° 82a/5/95


appartient à l'approbation provisoire
du conseil communal
du 5 mai 2003
référence n° 82a/5/95



VILLE DE LUXEMBOURG
- 6 DEC. 2002
URBANISME - P.D.B.

Le présent document fait l'objet
de ma décision du 25/10/04
référence 17645/26 C
Le Ministre de l'Intérieur
Michel WOLTER

PLAN DE SITUATION

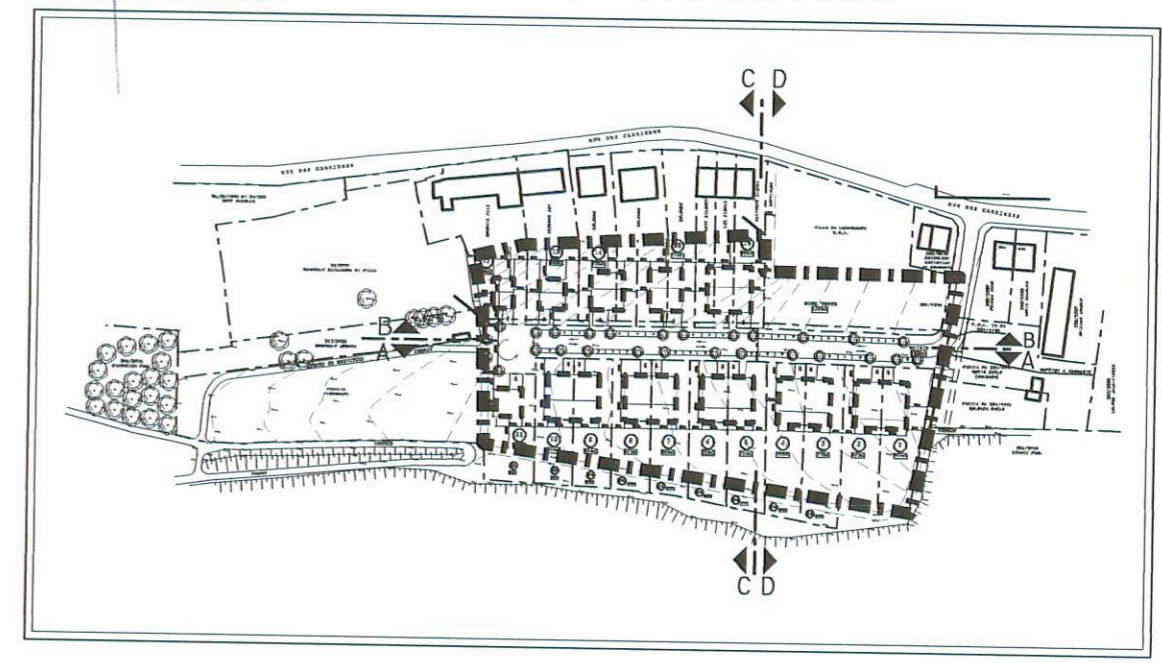

D		
C		
B		
A	MISE A JOUR COUPES	07.11.2001
INDICE	MODIFICATION	DATE

INGENIEUR
SCHROEDER & ASSOCIES
INGENIEURS CONSEILS EN GENIE CIVIL
8, RUE DES GIRONDINS L-1626 LUXEMBOURG
TEL : 44 31 31 FAX : 44 69 50

AUTEUR DU PROJET
ATELIER D'ARCHITECTURE ET D'URBANISME
THEO WORRE & JO SCHILTZ
ARCHITECTES ESLB
21, AVENUE MONTEREY L-2163 LUXEMBOURG
TEL : 46 15 61 FAX : 47 30 77

MAITRE DE L'OUVRAGE
SOCIETE SCHMOILCHESKNUPP
18, RUE DE LA GARE L-7535 MERSCH
TEL : 32 75 76 FAX : 32 75 65

OBJET
PLAN D'AMENAGEMENT PARTICULIER
"SCHMOILCHESKNUPP"
LIEUDIT: RUE DES CARRIERES
COMMUNE DE LUXEMBOURG
SECTEUR -ED- DE NEUDORF

DOCUMENT	COUPES	
ECHELLE	1:500	DOSSIER
DATE	28.11.02	521-SCH P.A.P.
PLAN No	-2-	