


PLACE GUILLAUME II - PHASE 1-1 et 1-2
PLAN PREVISIONNEL D'INTERVENTION
SEMAINE 29 DU 25.07.2022 AU 29.07.2022

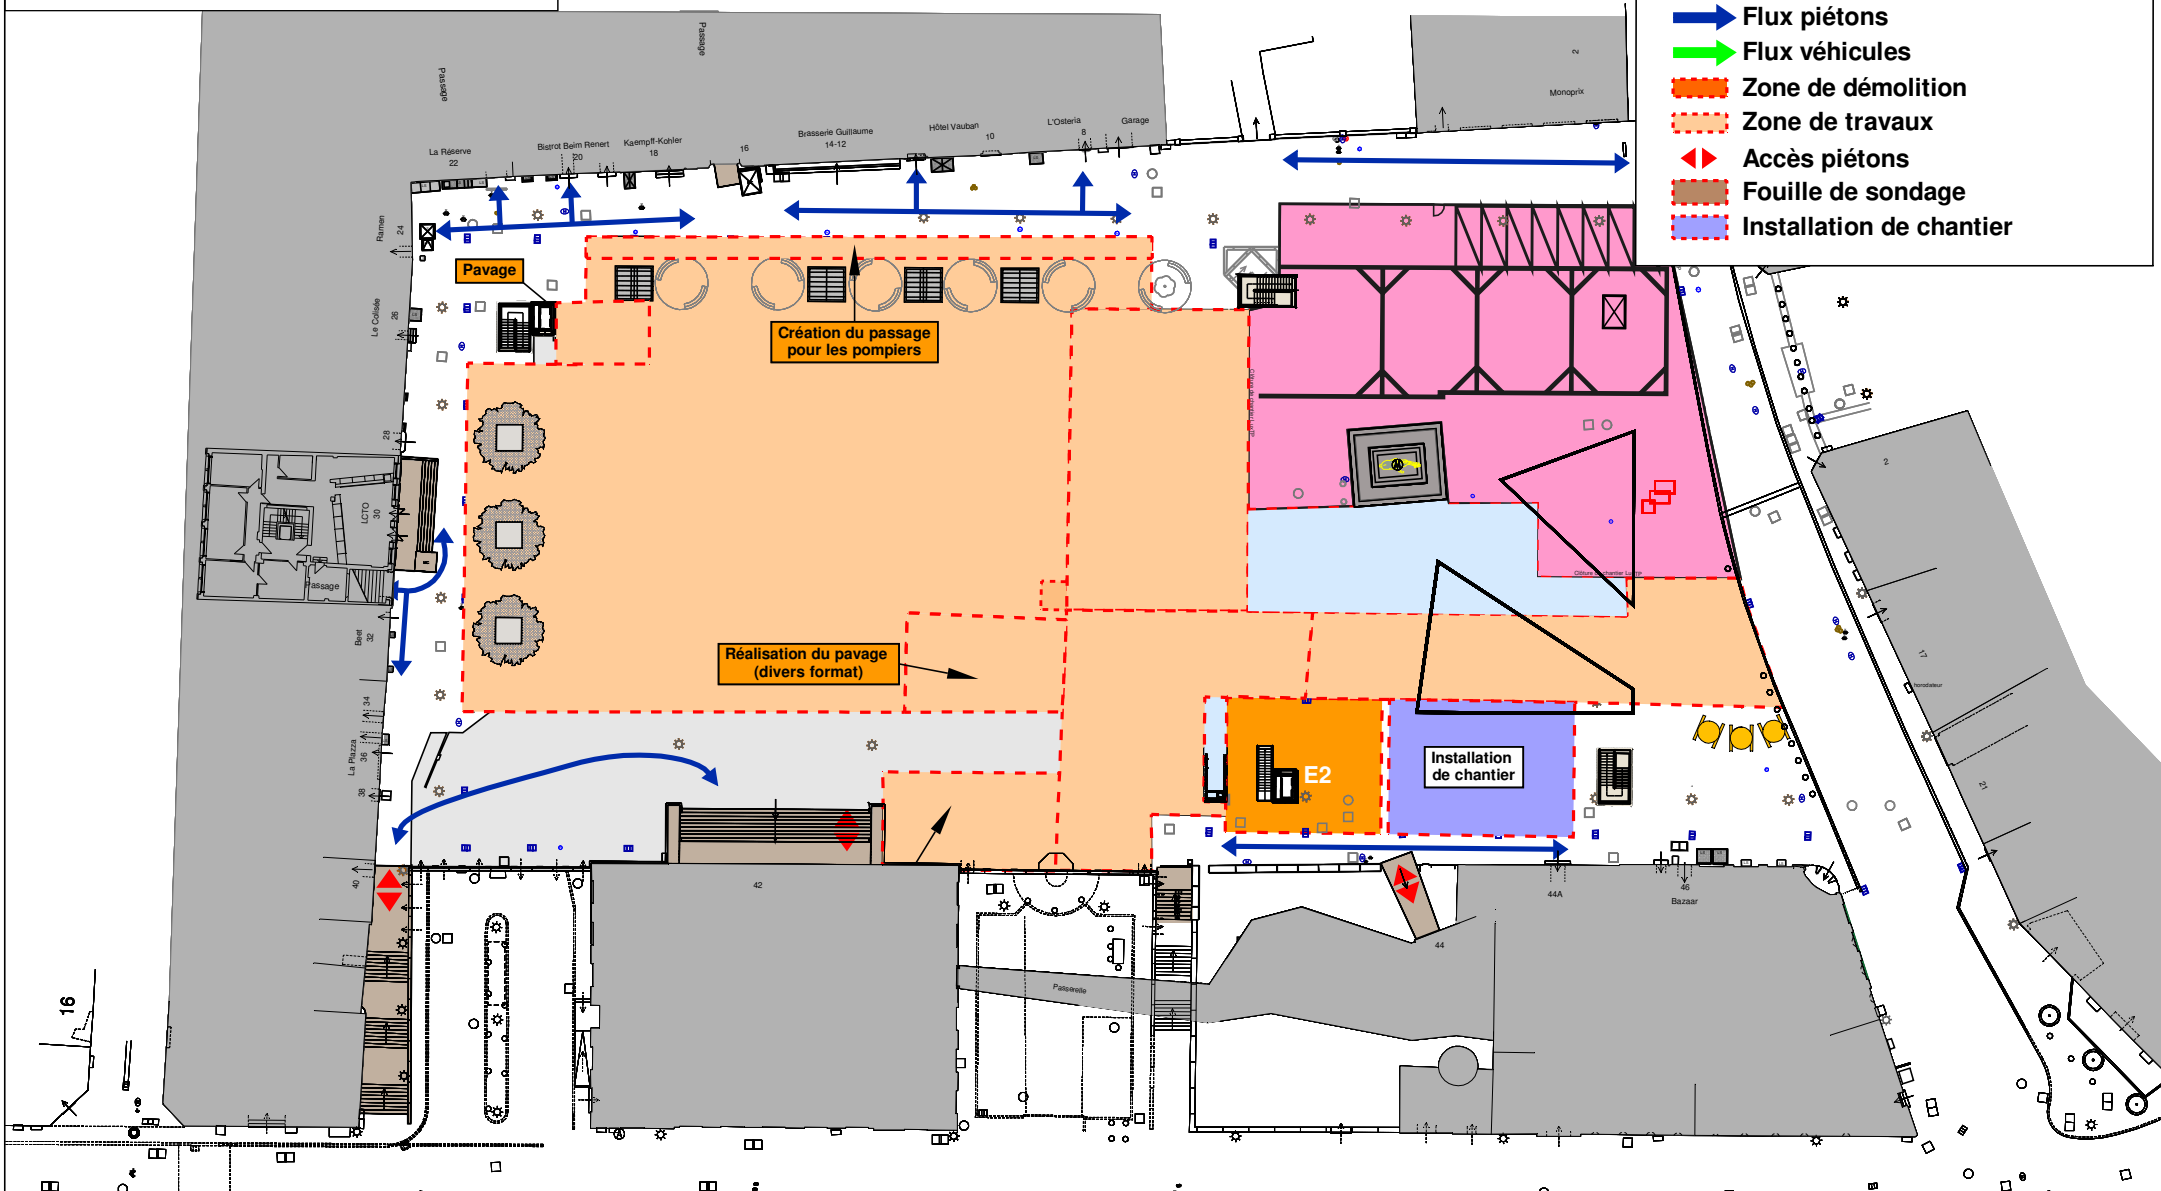

BEISSEL & RUPPERT
ENGINEERING AND CONSULTING

MAITRE D'OUVRAGE : **VILLE DE LUXEMBOURG**

PROJET : **REAMENAGEMENT DE LA PLACE
GUILLAUME II - TRAVAUX PHASES 1-1 et 1-2**

PLAN : **PLAN PREVISIONNEL D'INTERVENTION
SEMAINE 29 DU 25.07.2022 AU 29.07.2022**

IND.

DATE

AUTEUR

MODIFICATIONS

AVANT PROJET ☐

PROJET ☐

AUTEUR : A.A.

AUTORISATION ☐

SOUSSION ☐

ECHELLE :

EXECUTION ☒

AS BUILT ☐

DATE DU PLAN : 13.05.2022

PLAN NUMERO

INDICE

1090-0-056