


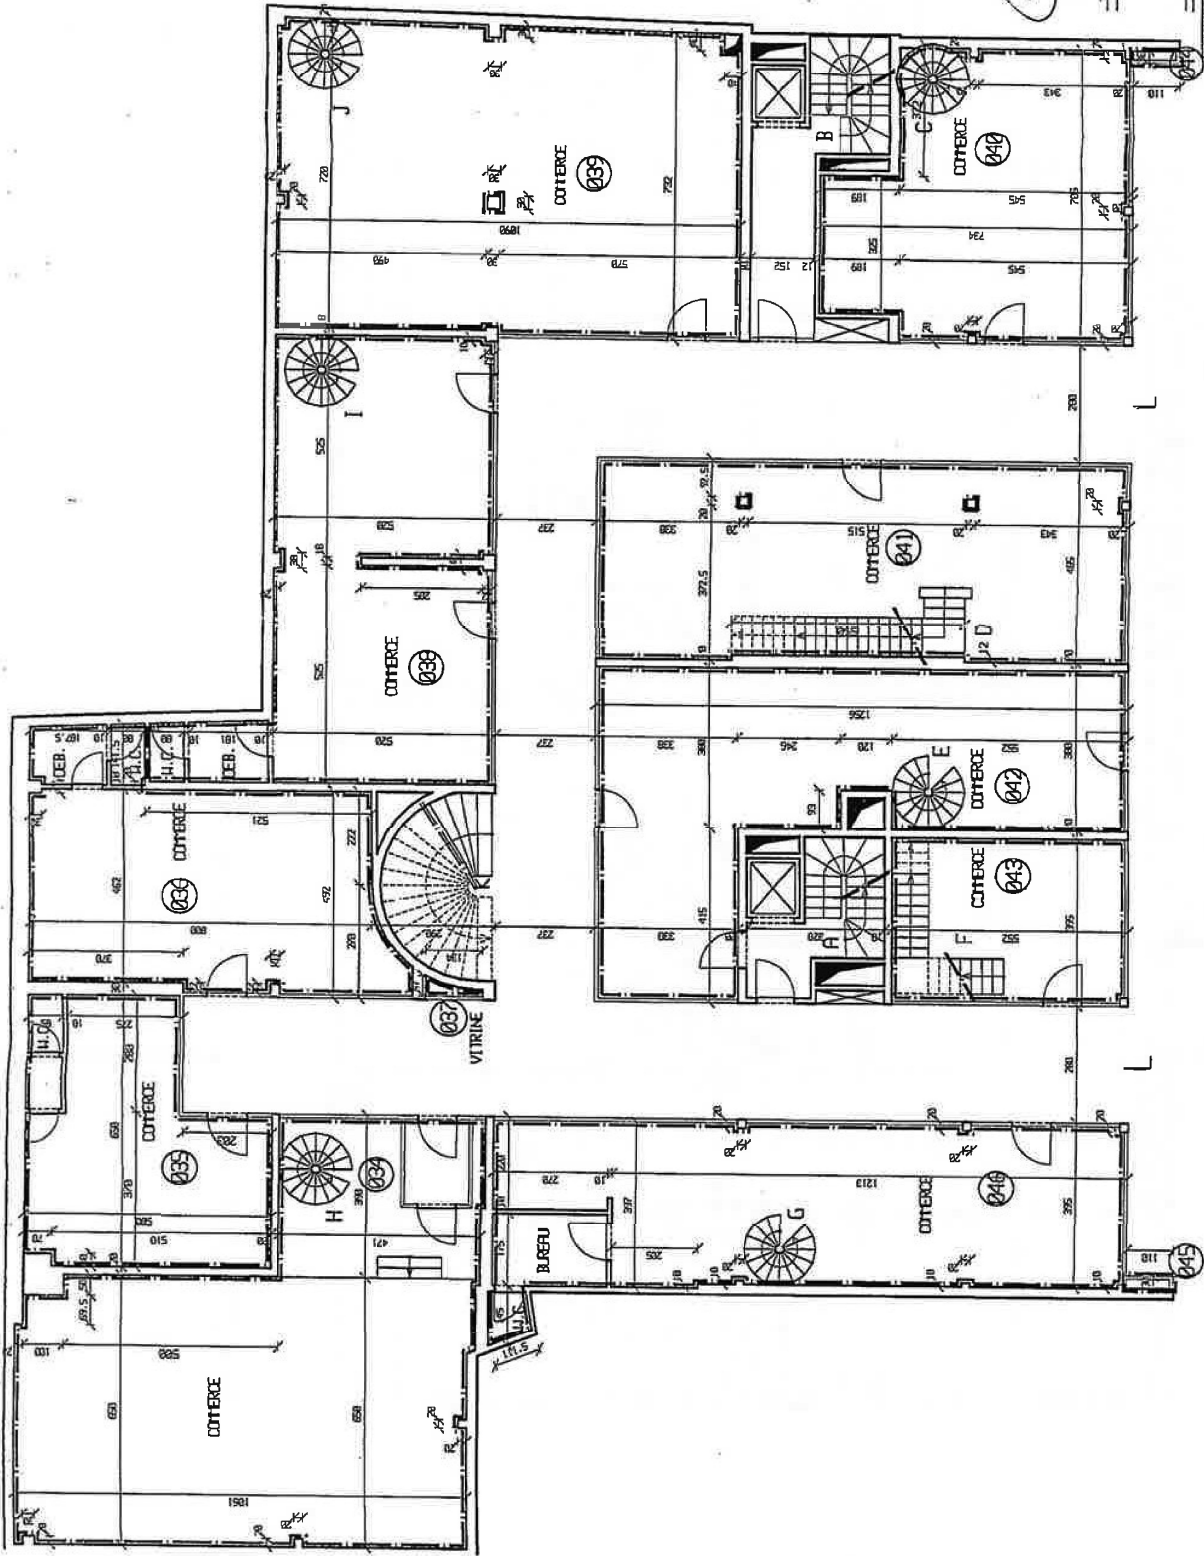

Architecte
GILLES WITZEL
23, Avenue du Y 55
L-2581 Grand-duché de Luxembourg

Cadastre vérifié d'une résidence au
R, ne des Opères - L-1013 Luxembourg

Document
Vue en plan
Rez-de-chaussée

CV 006	Plan 03	Échelle H.E.	26.06.02
--------	---------	--------------	----------

REZ-DE-CHAUSSEE - Niv. 00 --- DELIMITATION LOT

à l'échelle : 1/500 (n. n.)