


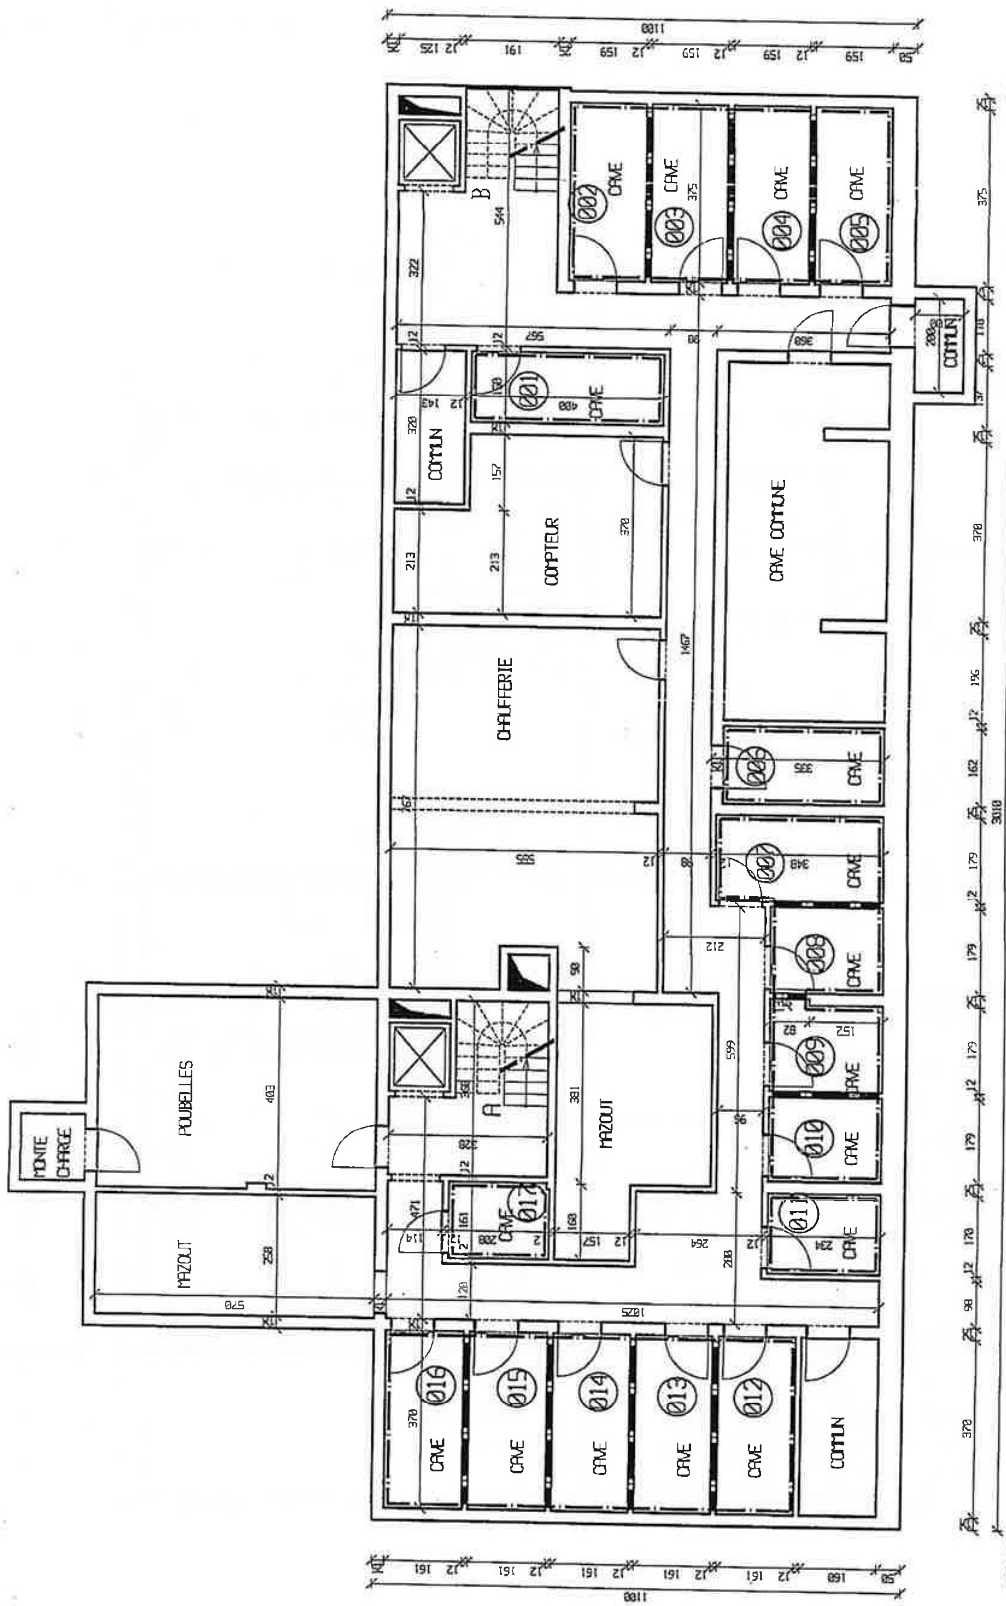

Sous-sol -2 - Niveau 82

DELIMITATION LOT


Architecte
GILLES KUNTZLE
23, avenue du 8 Septembre - tel. 44.89.43-4
L-2051 Grand-Bailli de Luxembourg

Cadre de vie d'une résidence au
B, rue des Capucins - L-1313 Luxembourg

Vue en plan
Sous-sol -2

CV 006
01
1/100
26.06.02

M. a. J. a. : 06/04/02 (0.0.0.)

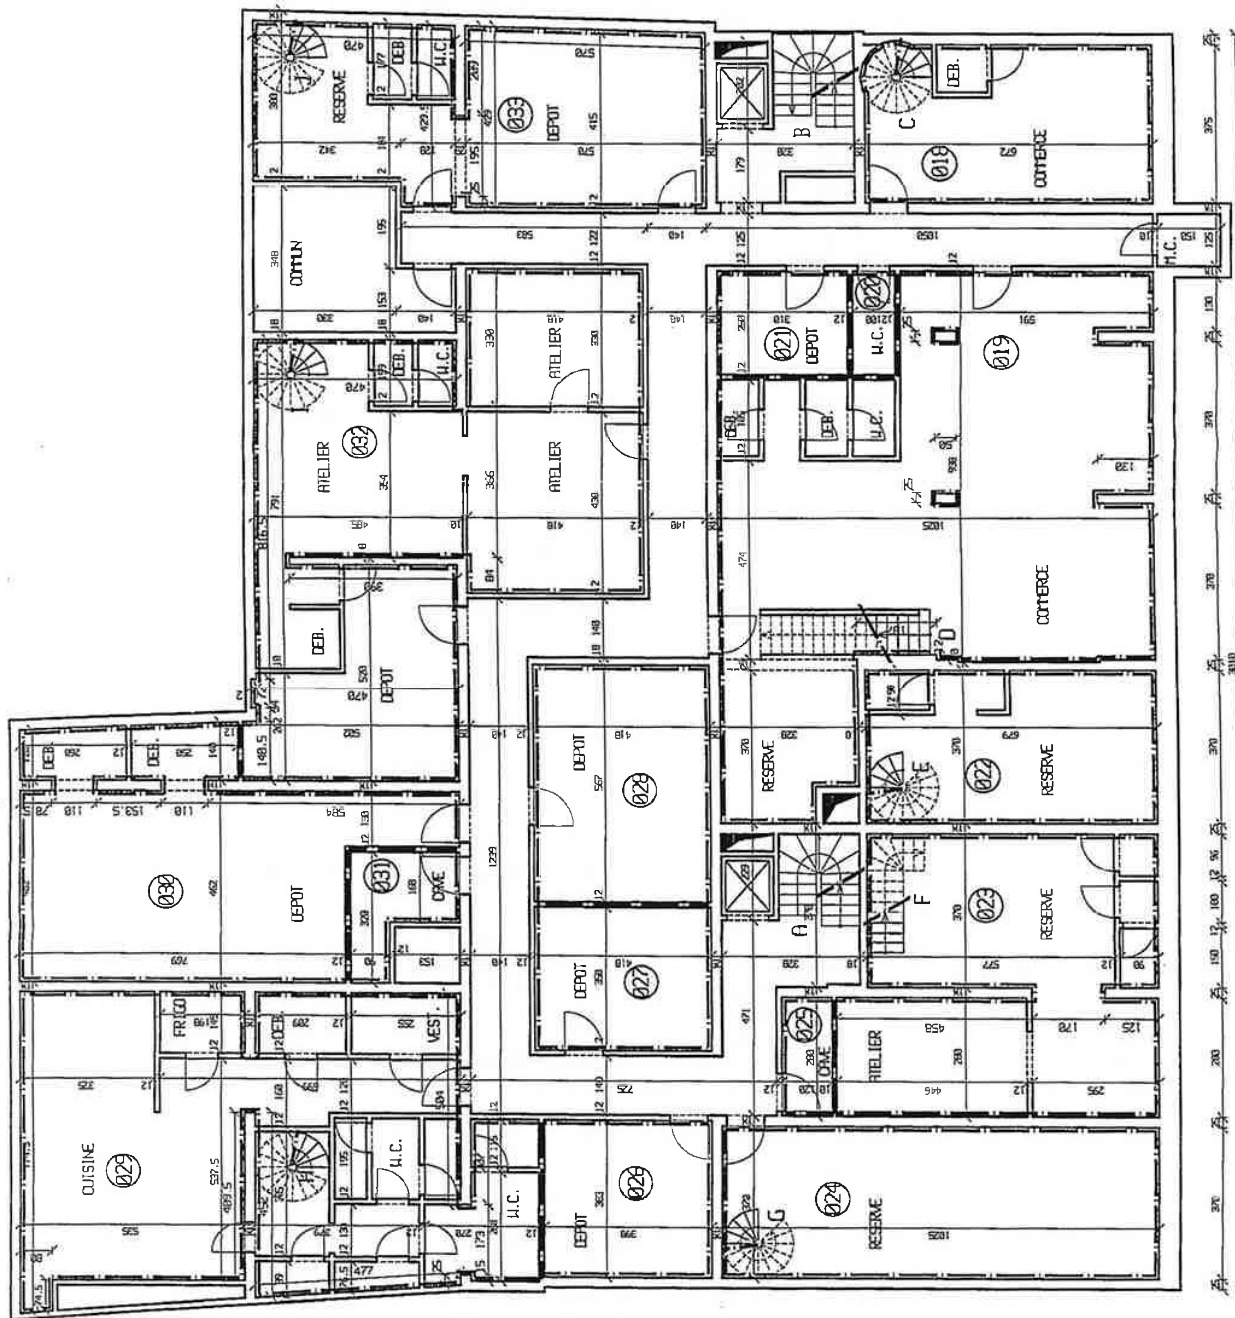

Sous-sol -1 - Niv. 81 --- DELIMITATION LOT

M. & J. O. : 05/03/02 (D.P.)

Architecte GILLES KINTZLE 21, avenue du 8 Septembre - tel. 44.89.43-1 L-2551 Grand-Duché de Luxembourg	
Coordonné par l'architecte ou B. rue des Capucins • L-101 Luxembourg	
document Vue en plan Sous-sol -1	plan 02
dossier CV 006	date H.E. 26.06.02