


PLACE GUILLAUME II - TRAVAUX PRELIMINAIRES
PLAN PREVISIONNEL D'INTERVENTION
SEMAINE 19 DU 10.05.2021 AU 14.05.2021

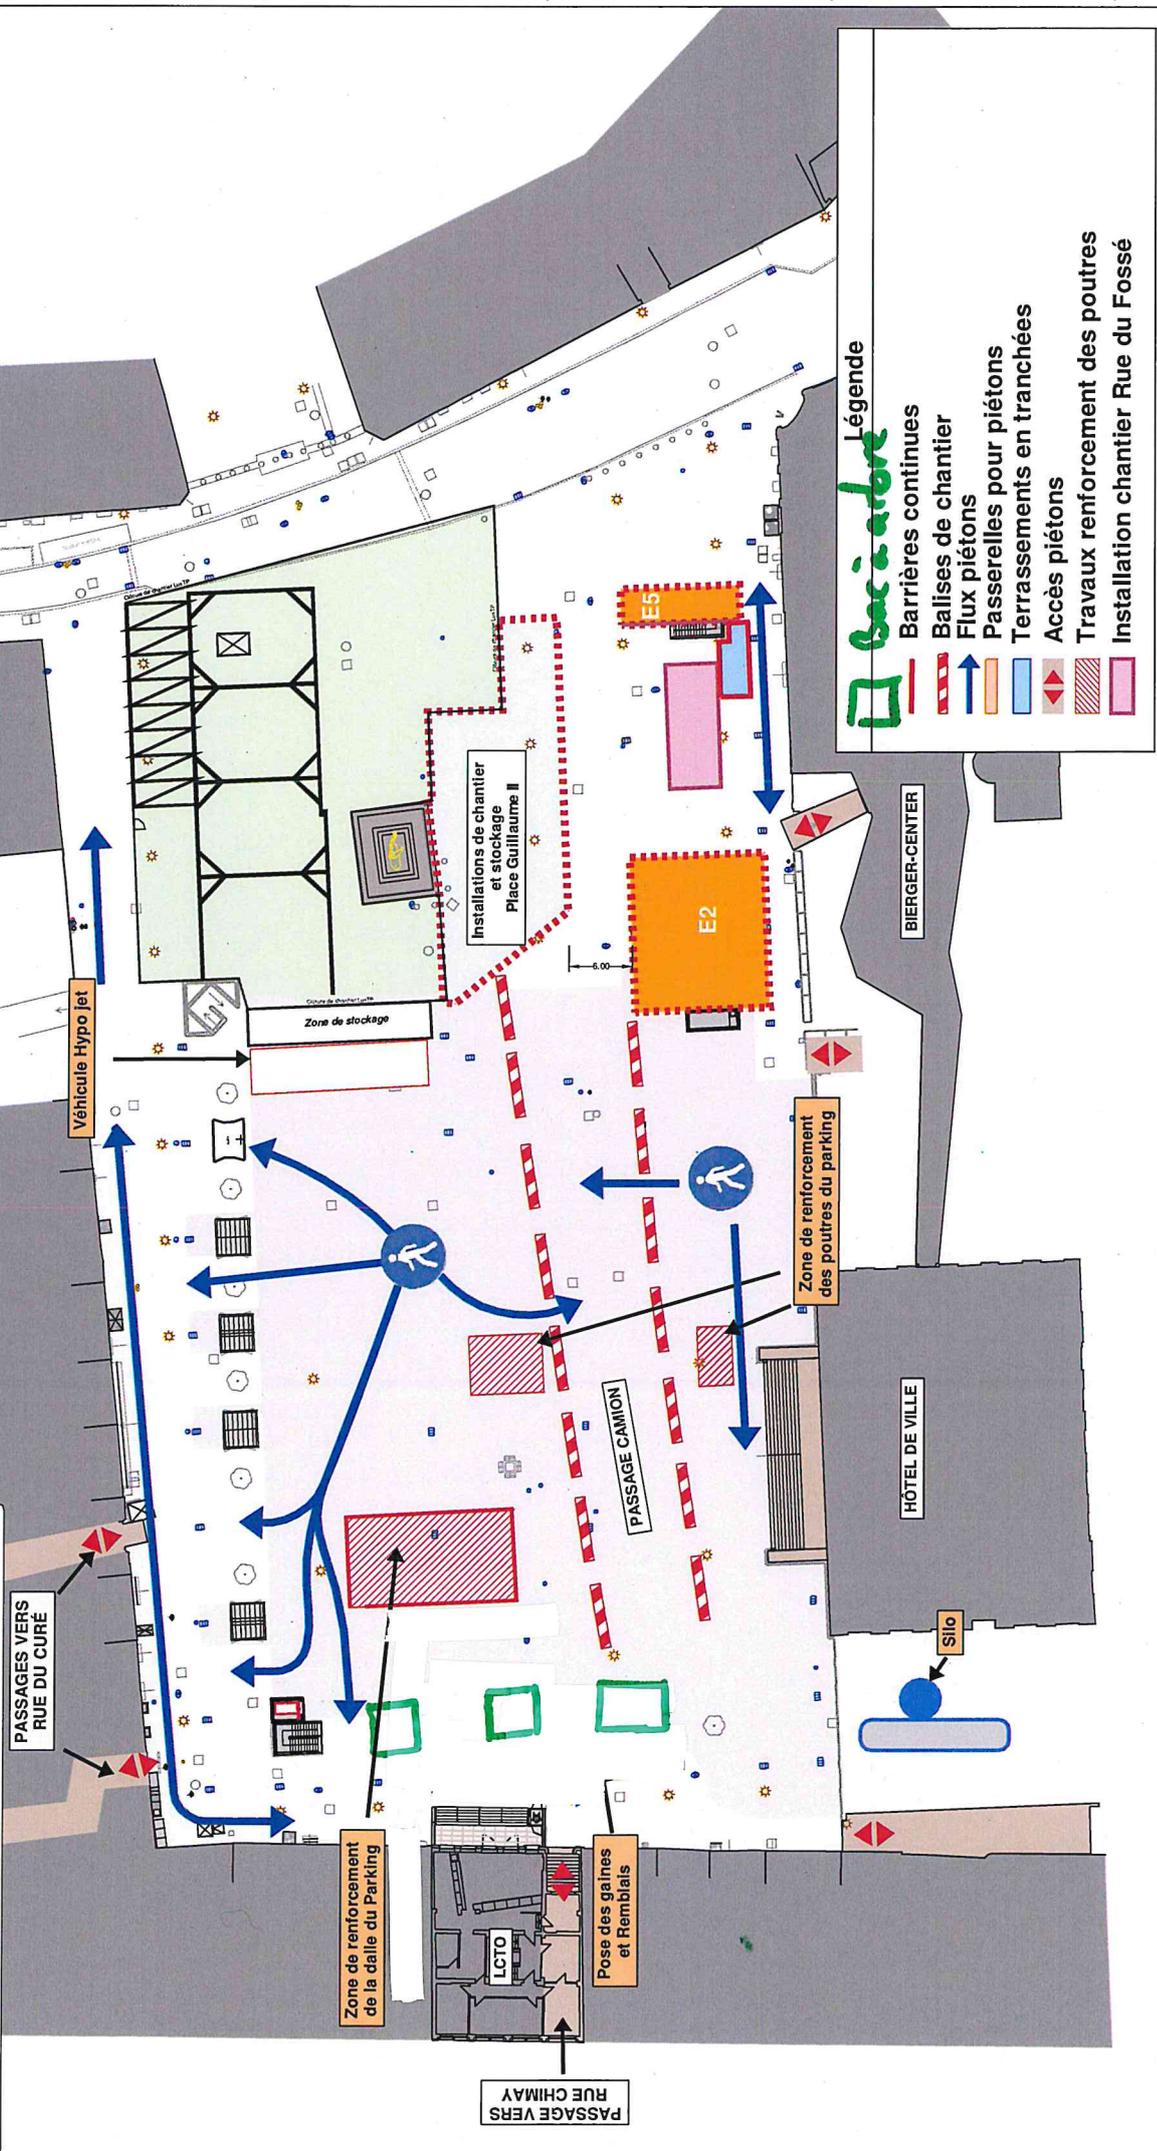

PASSAGES VERS RUE DU CURE

Véhicule Hypo jet

Installations de chantier et stockage Place Guillaume II

Zone de stockage

E2

E5

HÔTEL DE VILLE

Silo

BIERGER-CENTER

Zone de renforcement des poutres du parking

PASSAGE CAMION

PASSAGE VERS RUE CHIMAY

Zone de renforcement de la dalle du Parking

LC10

Pose des gâines et Remblais

MATRE D'OUVRAGE : VILLE DE LUXEMBOURG	IND.	DATE	AUTEUR	MODIFICATIONS	AVANT PROJET	PROJET	AUTEUR: MR. T.M. - C.R.P
PROJET : REAMENAGEMENT DE LA PLACE GUILLAUME II - TRAVAUX PRELIMINAIRES					AUTORISATION	SOUSSION	ECHELLE :
PLAN : PLAN PREVISIONNEL D'INTERVENTION SEMAINE 19 DU 10.05.2021 AU 14.05.2021					EXECUTION	AS BUILT	DATE DU PLAN : 02.02.2021
					PLAN NUMERO		INDICE
					1090-0-056		

BEISSEL & RUPPERT
ENGINEERING AND CONSULTING