TERRA G.O. S.à r.l
85-87, Parc d'Activités L-8308 CAPELLEN

no mes. **1027**

Commune de LUXEMBOURG — **Section RA de Rollingergrund**

Référence TERRA G.O.: 2017041LUXE
Référence CADASTRE : 75-101/185900
Levé par: HV
Dessiné par: HV

Echelle: 1/1000
Lieu et Date: Capellen, le 25 février 2020

L'ingénieur : **Philippe JOUANNETAUD** , géomètre officiel
Signature :

Lieux-dits : **" Rue de Rollingergrund, BAUMUEHLESCHBERG,Rue des Réservoirs "**

LEGENDE DES PARCELLES

Commune de LUXEMBOURG — **Section RA de Rollingergrund**

Numéro	Nature	Occupations	Contenance ha	a	ca	Noms
764/4787	place		02	36	35	- Luxembourg, la Ville
899/4788	place (occupée)	bâtiments industriels ou artisanals	03	11	04	- Luxembourg, la Ville
899/4789	place		00	13	78	- DOMAINE PUBLIC COMMUNAL
764/4790	place		00	00	68	- Villeroy & Boch S.ár.l. Faiencerie de Septfontaines-lez-Luxembourg
899/4791	place		02	25	21	- Villeroy & Boch S.ár.l. Faiencerie de Septfontaines-lez-Luxembourg
899/4792	place (occupée)	bâtiments industriels ou artisanals	01	55	39	- Villeroy & Boch S.ár.l. Faiencerie de Septfontaines-lez-Luxembourg
899/4793	place		00	07	62	- DOMAINE DE L'ETAT
899/4794	place		00	00	45	- DOMAINE DE L'ETAT
899/4795	place		00	04	77	- DOMAINE DE L'ETAT
899/4301	place (occupée)	bâtiment industriel ou artisanal	03	59	48	- Rollingergrund Premium Properties S.A.

Numéro	Lieu-dit	Provenance des parcelles
764/4787	BAUMUEHLESCHBERG	PARTIE 764/4297 et PARTIE 899/4300
899/4788	Rue de Rollingergrund	PARTIE 764/4297 et PARTIE 899/4300
899/4789	Rue des Réservoirs	PARTIE SANS NUMERO CADASTRAL
764/4790	Rue de Rollingergrund	PARTIE 764/4296
899/4791	Rue de Rollingergrund	PARTIE 764/4296, PARTIE 899/4298 et PARTIE 899/4299
899/4792	Rue de Rollingergrund	PARTIE 899/4298 et PARTIE 899/4299
899/4793	Rue de Rollingergrund	PARTIE SANS NUMERO CADASTRAL
899/4794	Rue de Rollingergrund	PARTIE SANS NUMERO CADASTRAL
899/4795	Rue de Rollingergrund	PARTIE SANS NUMERO CADASTRAL
899/4301	Rue de Rollingergrund	ENTIER 899/4301

REMARQUES :

- Les parcelles figurant comme "place" sur ce plan ne peuvent être considérées comme "place à bâtir" qu'après obtention de toutes les autorisations prévues par la loi.
- Le présent plan est conforme au contrat d'abornement dressé le 19 juin 2008 (MES.749).

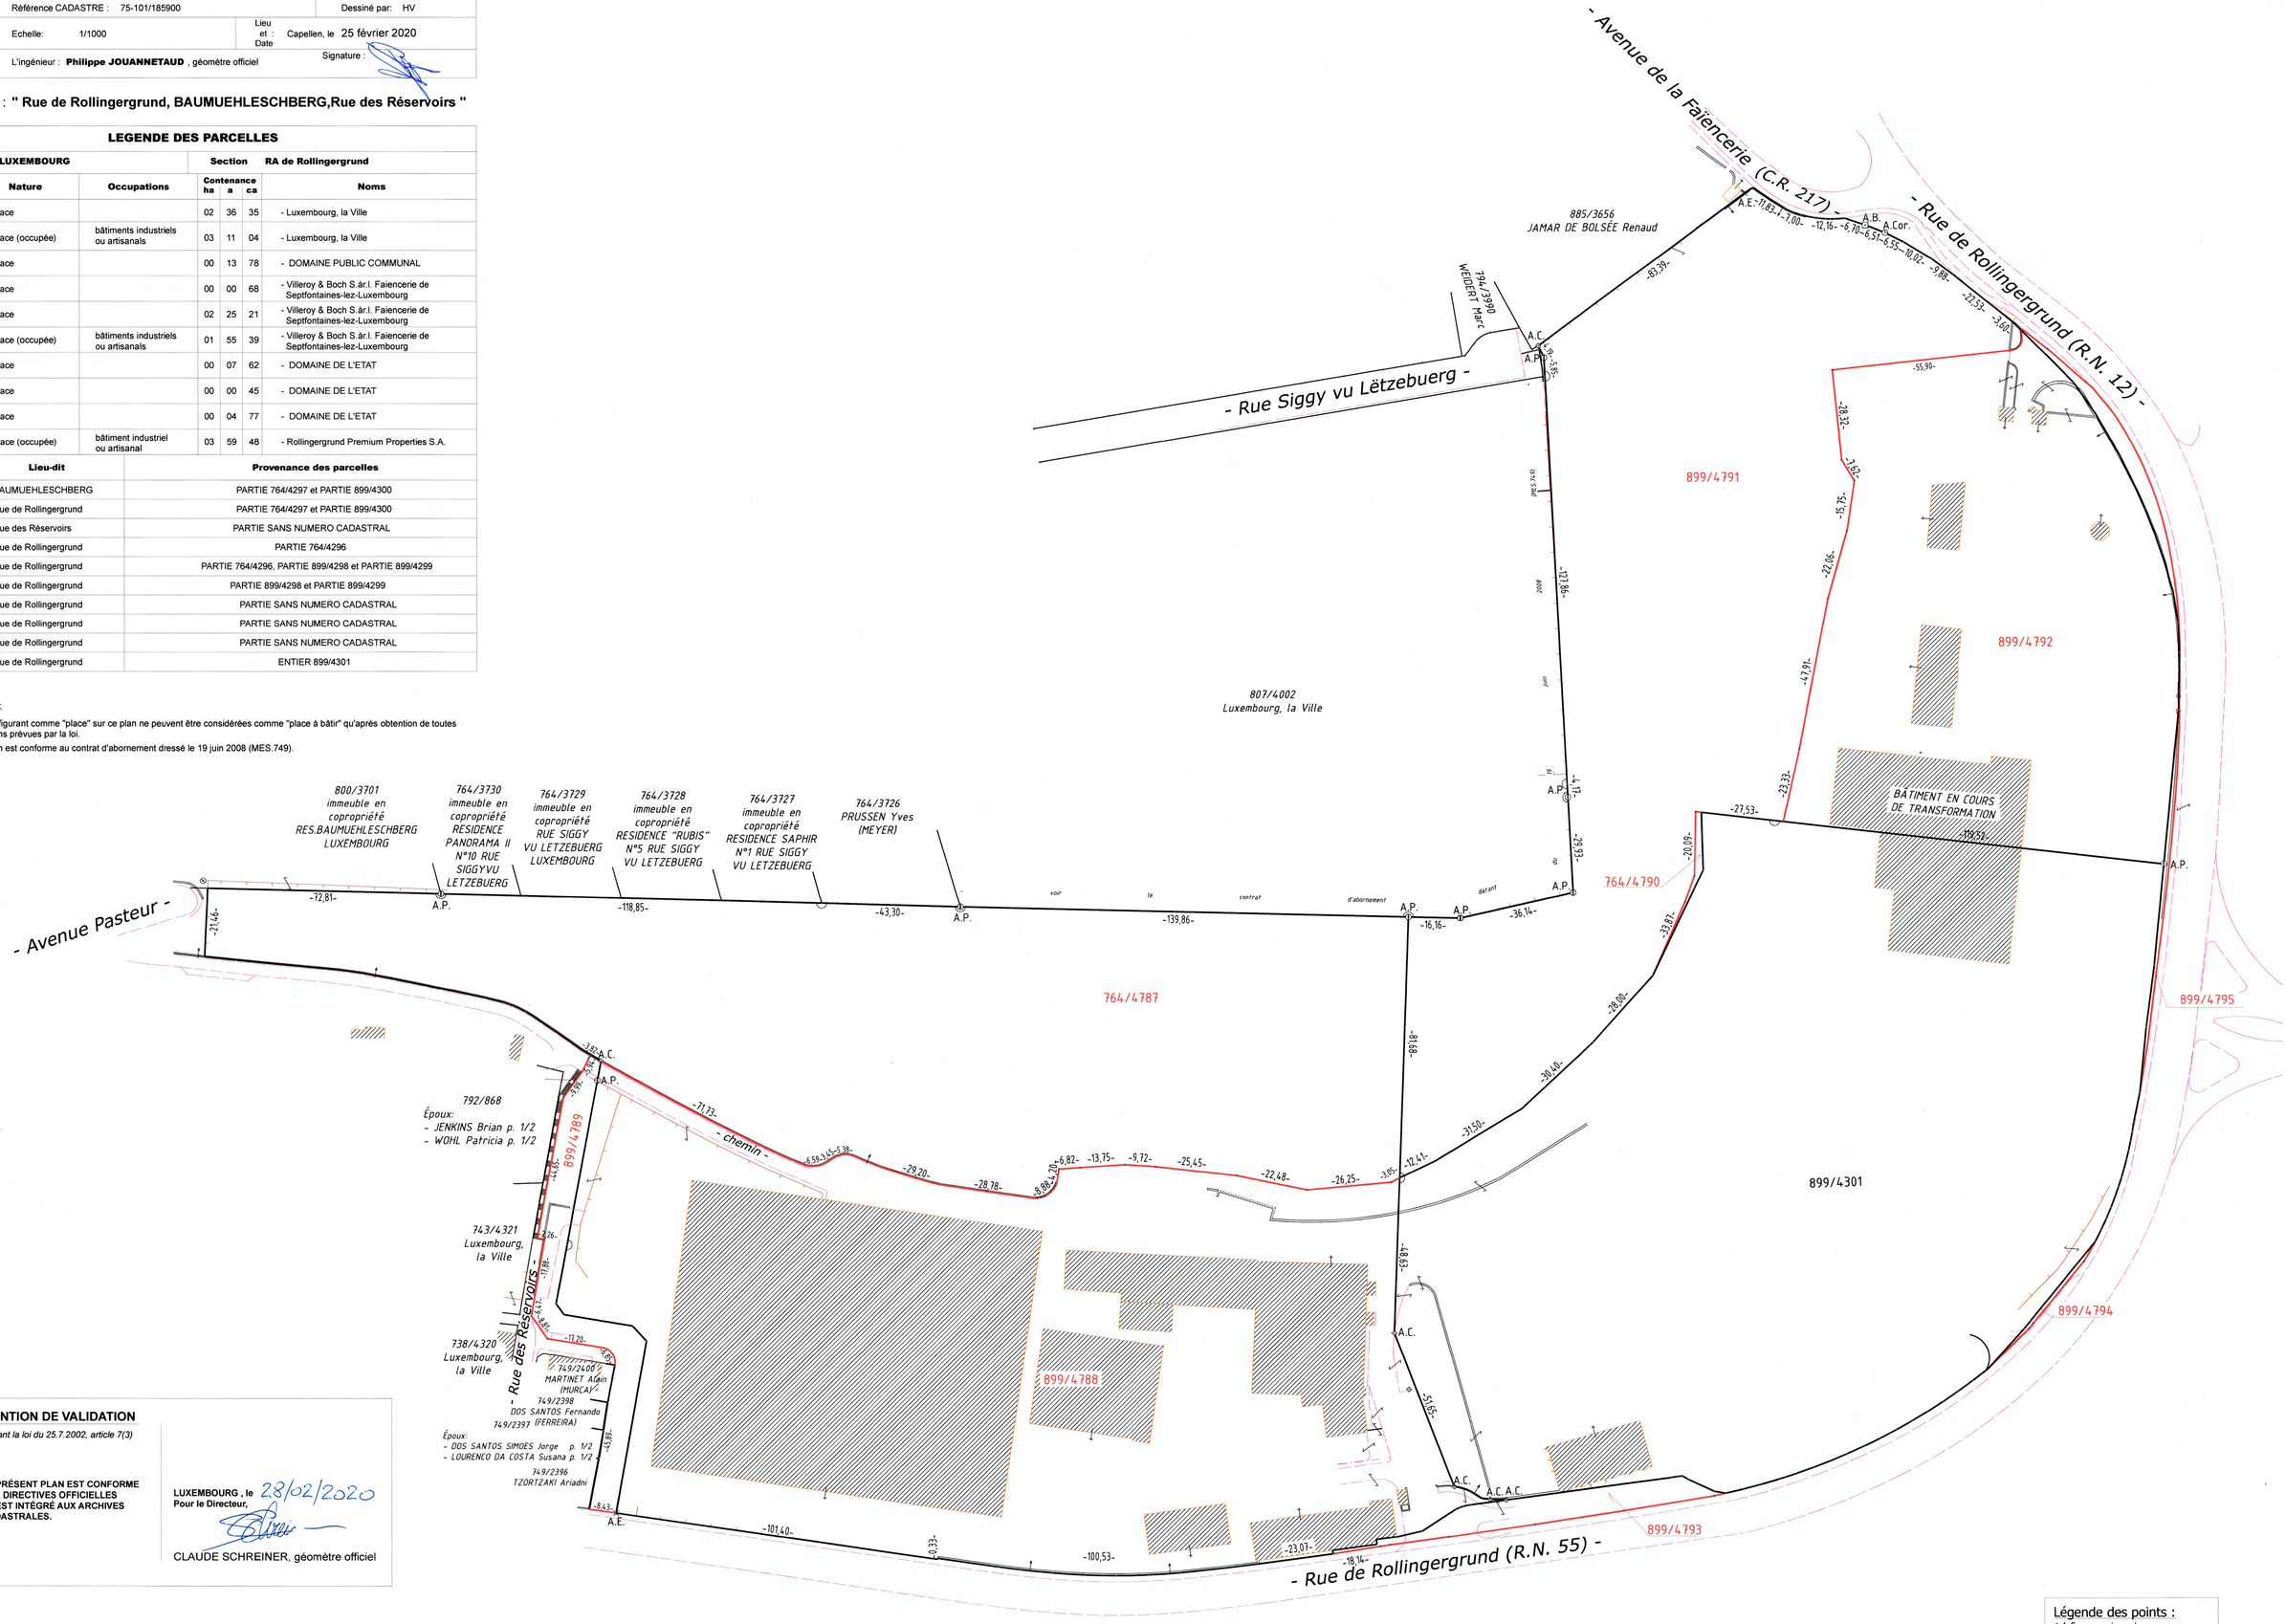

MENTION DE VALIDATION

suivant la loi du 25.7.2002, article 7(3)

LE PRÉSENT PLAN EST CONFORME AUX DIRECTIVES OFFICIELLES ET EST INTÉGRÉ AUX ARCHIVES CADASTRALES.

LUXEMBOURG , le 28/02/2020
Pour le Directeur,

CLAUDE SCHREINER, géomètre officiel

Légende des points :
- A.C. = ancien clou
- A.P. = ancien piquet fer
- A.E. = ancienne encoche
- signe d'appartenance
- flèche appartenance mur
- flèche appartenance bâtiment