


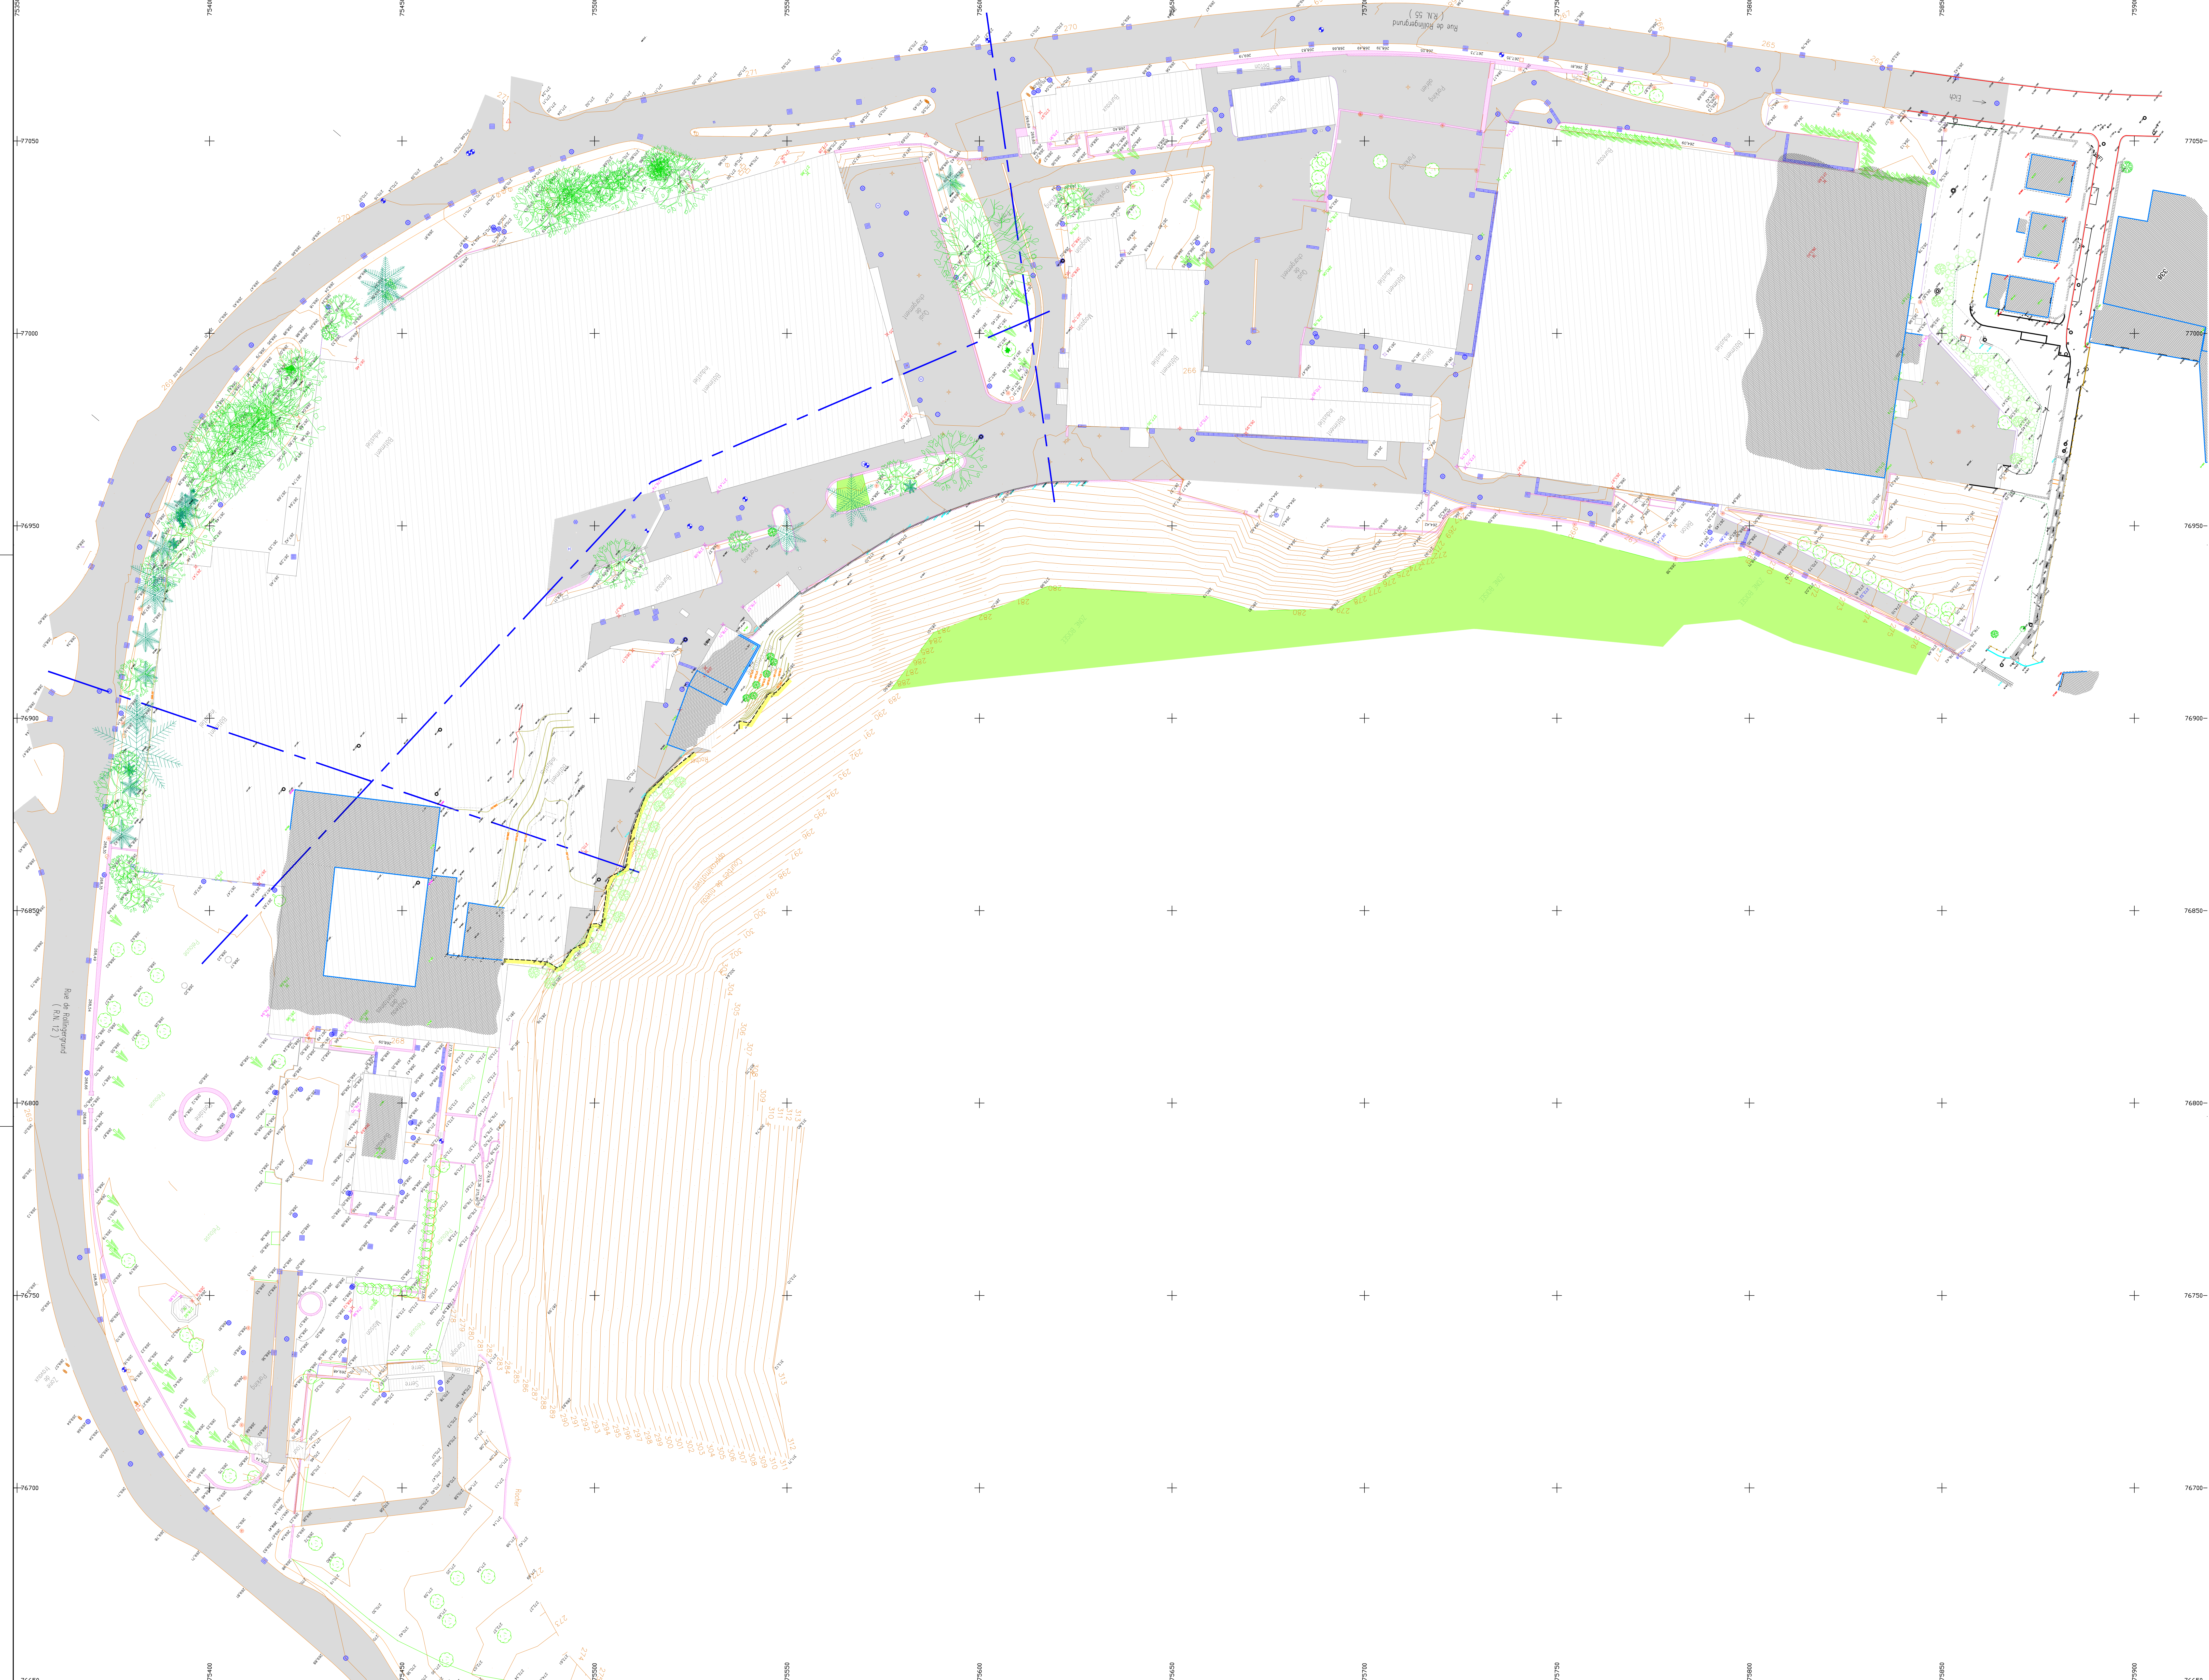

LEGENDE :

stations (cables)

bornes, piquets fer, bois

taques divers

regards

avaloirs

accès Véhicule

escalier (sans de la marche)

bâtiment

broussaille, tallies, rampes

pelouse, espace vert

chemin (gravier, pierre)

bordure (flot d'eau)

haut-tolus

bas-tolus

talus mécanique

talus naturel

toiture

équidistance courbes de niveau

bouches à ciel, vannes

hydrant, poteau incendie

condenseur, lampadaire, réverbère

armoire TV, armoire Electrique

moyenne tension, poteau

conifères, feuillus

conifères, feuillus (non levés)

haie

clôture (type barbelé)

clôture (type grillage)

barrière

mur, bas-mur

mur de soulèvement

0.00 niveau bas-mur

0.00 niveau haut-mur

0.00 niveau bas-canal

0.00 niveau pente

0.00 niveau gouttière

REMARQUE :

Les limites figurant sur ce plan ne représentent que la situation existante.
Seule l'Administration du Cadastre et les Géomètres officiels sont habilités à déterminer les limites réelles.

- Situation existante complétée avec le plan 09-074609-SIE-I ind C du bureau GEOLUX.
- Système de coordonnées National (LUREF 92 / SPS LUX).
- Nivellement Général (colliné GPS).



DATE	INDICE	MODIFIE PAR	VERSE PAR	MODIFICATION
DESINE :	ENE	LEVE ET VERIFIE :	Caroline DROUARD	CONTROLE : Myriam HENGESCH
CLIENT :	Villeroy & Boch S.à.r.l., Rollingergrund Premium Properties S.à.r.l., Ville de Luxembourg			
CHANTIER :	Ville de Luxembourg "PAP Falencerie" Rue de Rollingergrund, L-2441 Luxembourg			
OBJET :	Situation existante Levé topographique			
				ÉCHELLE : 1/500 FICHER : R:\2016\20160903\01\02\04\PlanVillV002 DATE : 15/10/2021 PHASE :
P.A.C. 8587 - 09-108 L-1801 Geolux Rue de la Liberté 10 L-1011 Luxembourg Tél : (352) 20 20 10 Fax : (352) 20 20 11 E-mail : info@geolux.lu http://www.geolux.lu				RD.