

Profil entre les noeuds EP7-EP8

Echelle en X : 1/500
Echelle en Y : 1/250

PC : 260.00 m

Cotes Projet	268.23	268.92
Numéros des regards	EP7	EP8
Cotes fil d'eau	267.12	267.82
Profondeurs fil d'eau	1.11	1.10
Distances partielles		70.00
Distances cumulées	0.00	68.00
Pentes (%)		1.0%
Dimensions et Matériaux		DN315 PP

Date : 06/03/2023

Profil entre les noeuds EP9-EP1

Echelle en X : 1/500
Echelle en Y : 1/250

PC : 260.00 m

Cotes Projet	269.54	268.23	268.02	267.82	267.50
Numéros des regards	EP9	EP7	EP6	EP5	EP1
Cotes fil d'eau	266.23	267.12	266.90	266.72	266.36
Profondeurs fil d'eau	1.31	1.11	1.12	1.10	1.14
Distances partielles	65.000	22.000	18.000	42.000	
Distances cumulées	0.00	63.10	85.10	103.10	145.10
Pentes (%)	1.7%	1.0%	0.9%		
Dimensions et Matériaux	DN315 PP	DN400 PP			

Date : 06/03/2023

Profil entre les noeuds EP13-EXIST 1

Echelle en X : 1/500
Echelle en Y : 1/250

PC : 260.00 m

Cotes Projet	269.35	269.28	269.17
Numéros des regards	EP13	EP11	EXIST 1
Cotes fil d'eau	268.80	268.20 266.38	266.23
Profondeurs fil d'eau	0.55	1.08 2.90	2.94
Distances partielles	17.00	5.75	
Distances cumulées	0.00	17.00	22.75
Pentes (%)	3.5%	2.6%	
Dimensions et Matériaux	DN250 PP		

Date : 30/01/2023

Profil entre les noeuds EP19-RRB2 ENTREE

Echelle en X : 1/500
Echelle en Y : 1/250

PC : 260.00 m

Cotes Projet	269.98	269.34	268.43	266.95
Numéros des regards	EP19	EP18	EP17	RRB2 ENTREE
Cotes fil d'eau	268.58	268.15	267.55 267.00	266.93
Profondeurs fil d'eau	1.40	1.19	0.88 1.43	0.02
Distances partielles	43.00	60.00	7.00	
Distances cumulées	0.00	43.00	103.00	110.00
Pentes (%)	1.0%			
Dimensions et Matériaux	DN250 PP		DN315 PP	

Date : 30/01/2023

Profil entre les noeuds EP4-RRB1

Echelle en X : 1/500
Echelle en Y : 1/250

PC : 260.00 m

Cotes Projet	267.67	267.77	267.76	267.50	266.48
Numéros des regards	EP4	EP3	EP2	EP1	RRB1
Cotes fil d'eau	266.53	266.45	266.41	266.36	266.33
Profondeurs fil d'eau	1.14	1.31	1.34	1.14	0.15
Distances partielles	15.00	7.50	18.00	6.00	
Distances cumulées	0.00	15.00	22.50	40.50	46.50
Pentes (%)	0.5%		0.3%	0.50%	
Dimensions et Matériaux	DN250 PP			DN500 PP	

Date : 30/01/2023

Profil entre les noeuds EXIST 2-RRB2 SORTIE

Echelle en X : 1/500
Echelle en Y : 1/250


PC : 260.00 m

Cotes Projet	267.77	268.04	268.27	267.17
Numéros des regards	EXIST 2	EP15	EP16 RRB2 SORTIE	
Cotes fil d'eau	265.30	265.58 265.52	266.46 266.60	265.74
Profondeurs fil d'eau	2.47	2.06 1.92	1.81 1.67	0.43
Distances partielles	21.00		12.00	7.00
Distances cumulées	0.00	21.00	33.00	40.00
Pentes (%)	3.2%		2.0%	
Dimensions et Matériaux	DN315 PP			

Date : 30/01/2023

SITUATION

1:1000

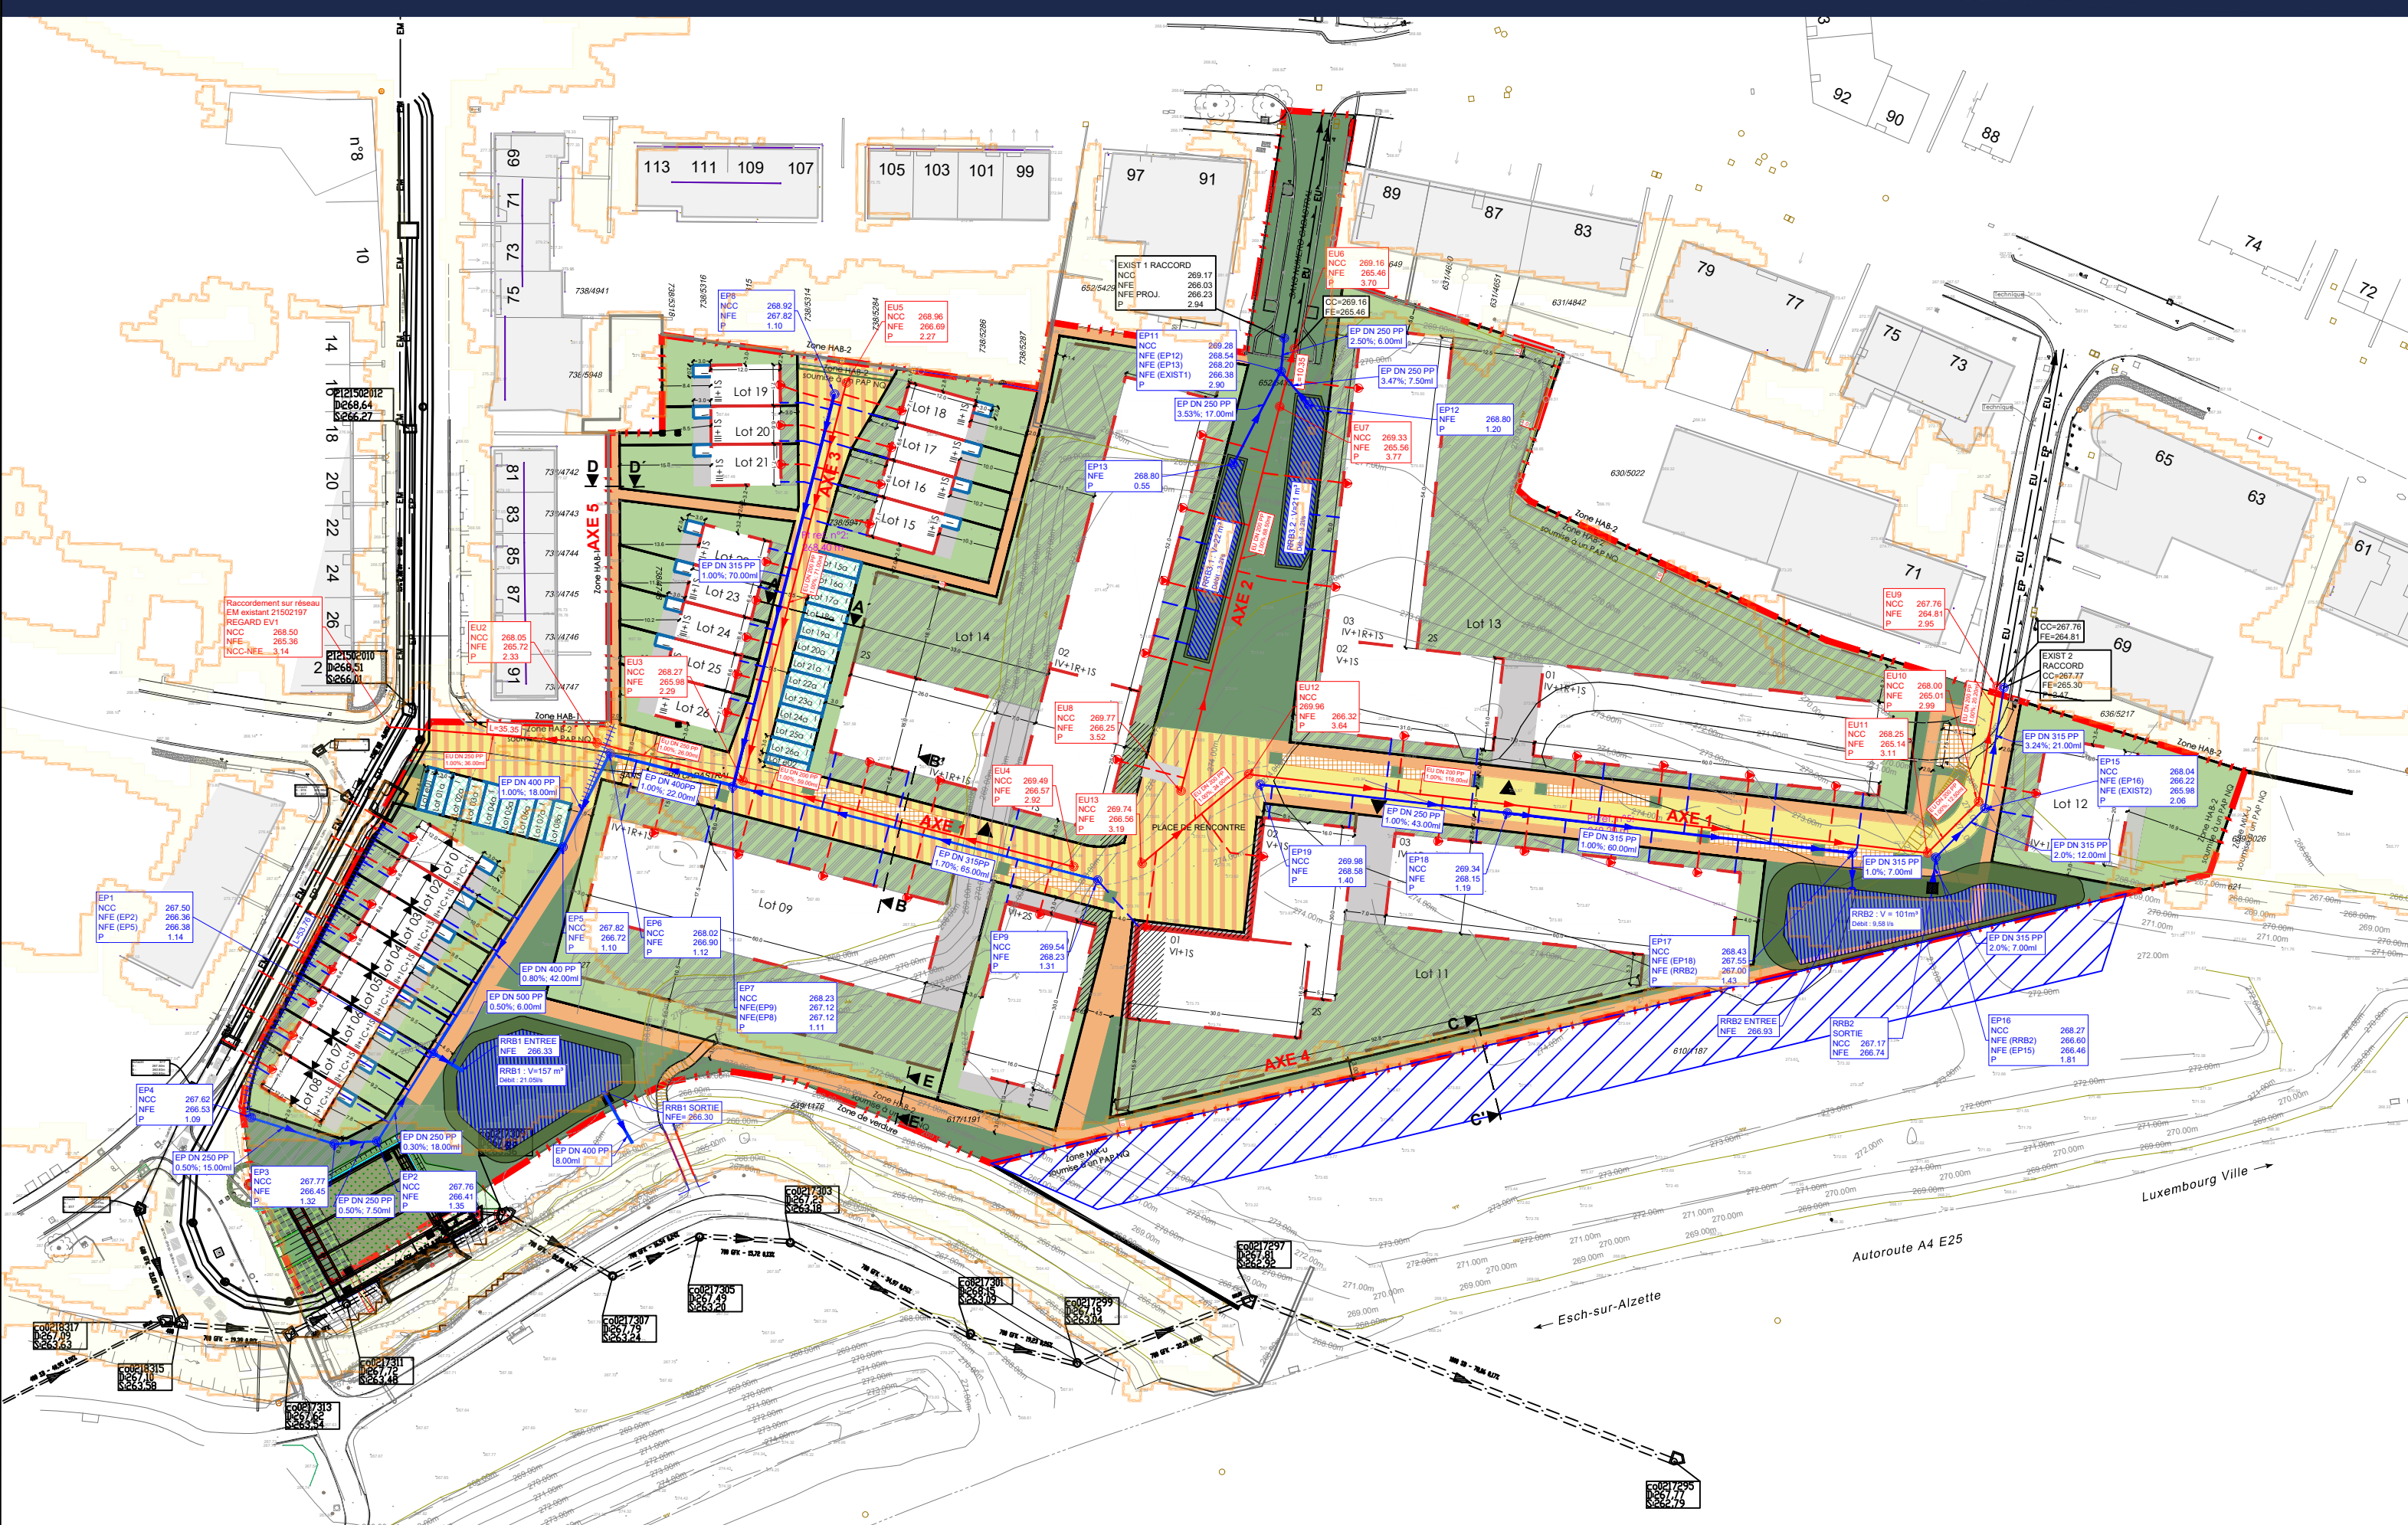

☐ EPA	☒ APS	☐ PLAN DE SOUMISSION		☐	PLAN D'EXECUTION
INDICE	DATE	Dessin	VÉRIFIÉ	VALIDE	
					MODIFICATION :
A	06/03/2023	PW	LM	MISE A JOUR GÉNÉRAL DU PLAN	
MAÎTRE D'OUVRAGE :		SNHMI ZB Kalchesbruch-LD-1852 Luxembourg			
OUVRAGE :		PAP RUE DES LIGURES A LUXEMBOURG-MERL			
OBJET :		PROFIL EN LONG CANALISATIONS EAUX PLUVIALES			