VERSION DRAFT - 11/08/2020

5435 PROJET WAK MAISONS UNIFAMILIALES
PRESENTATION D'AMENAGEMENT TOITURE MAISON TYPO.2
Capacité du nombre de panneaux photovoltaiques pouvant être placés : 20 .
soit une puissance prévisionnelle de : 6.7 KWc .
Remarques :
- définir un détail des sorties relatives aux prise d'air neuf et air vicié de la VMC, inclus sortie ven EU.
- suivant ce détail, voir si impact acrotère
- information, plus l'acrotère est haut, plus les ombrages ont importants.
- les masses indiqués correspondent à ceux des éléments bruts hors supports,
la charge au m2 des panneaux photovoltaiques est de +- 20 Kg et celles des panneaux solaires de +- 40 Kg (inclus supports)

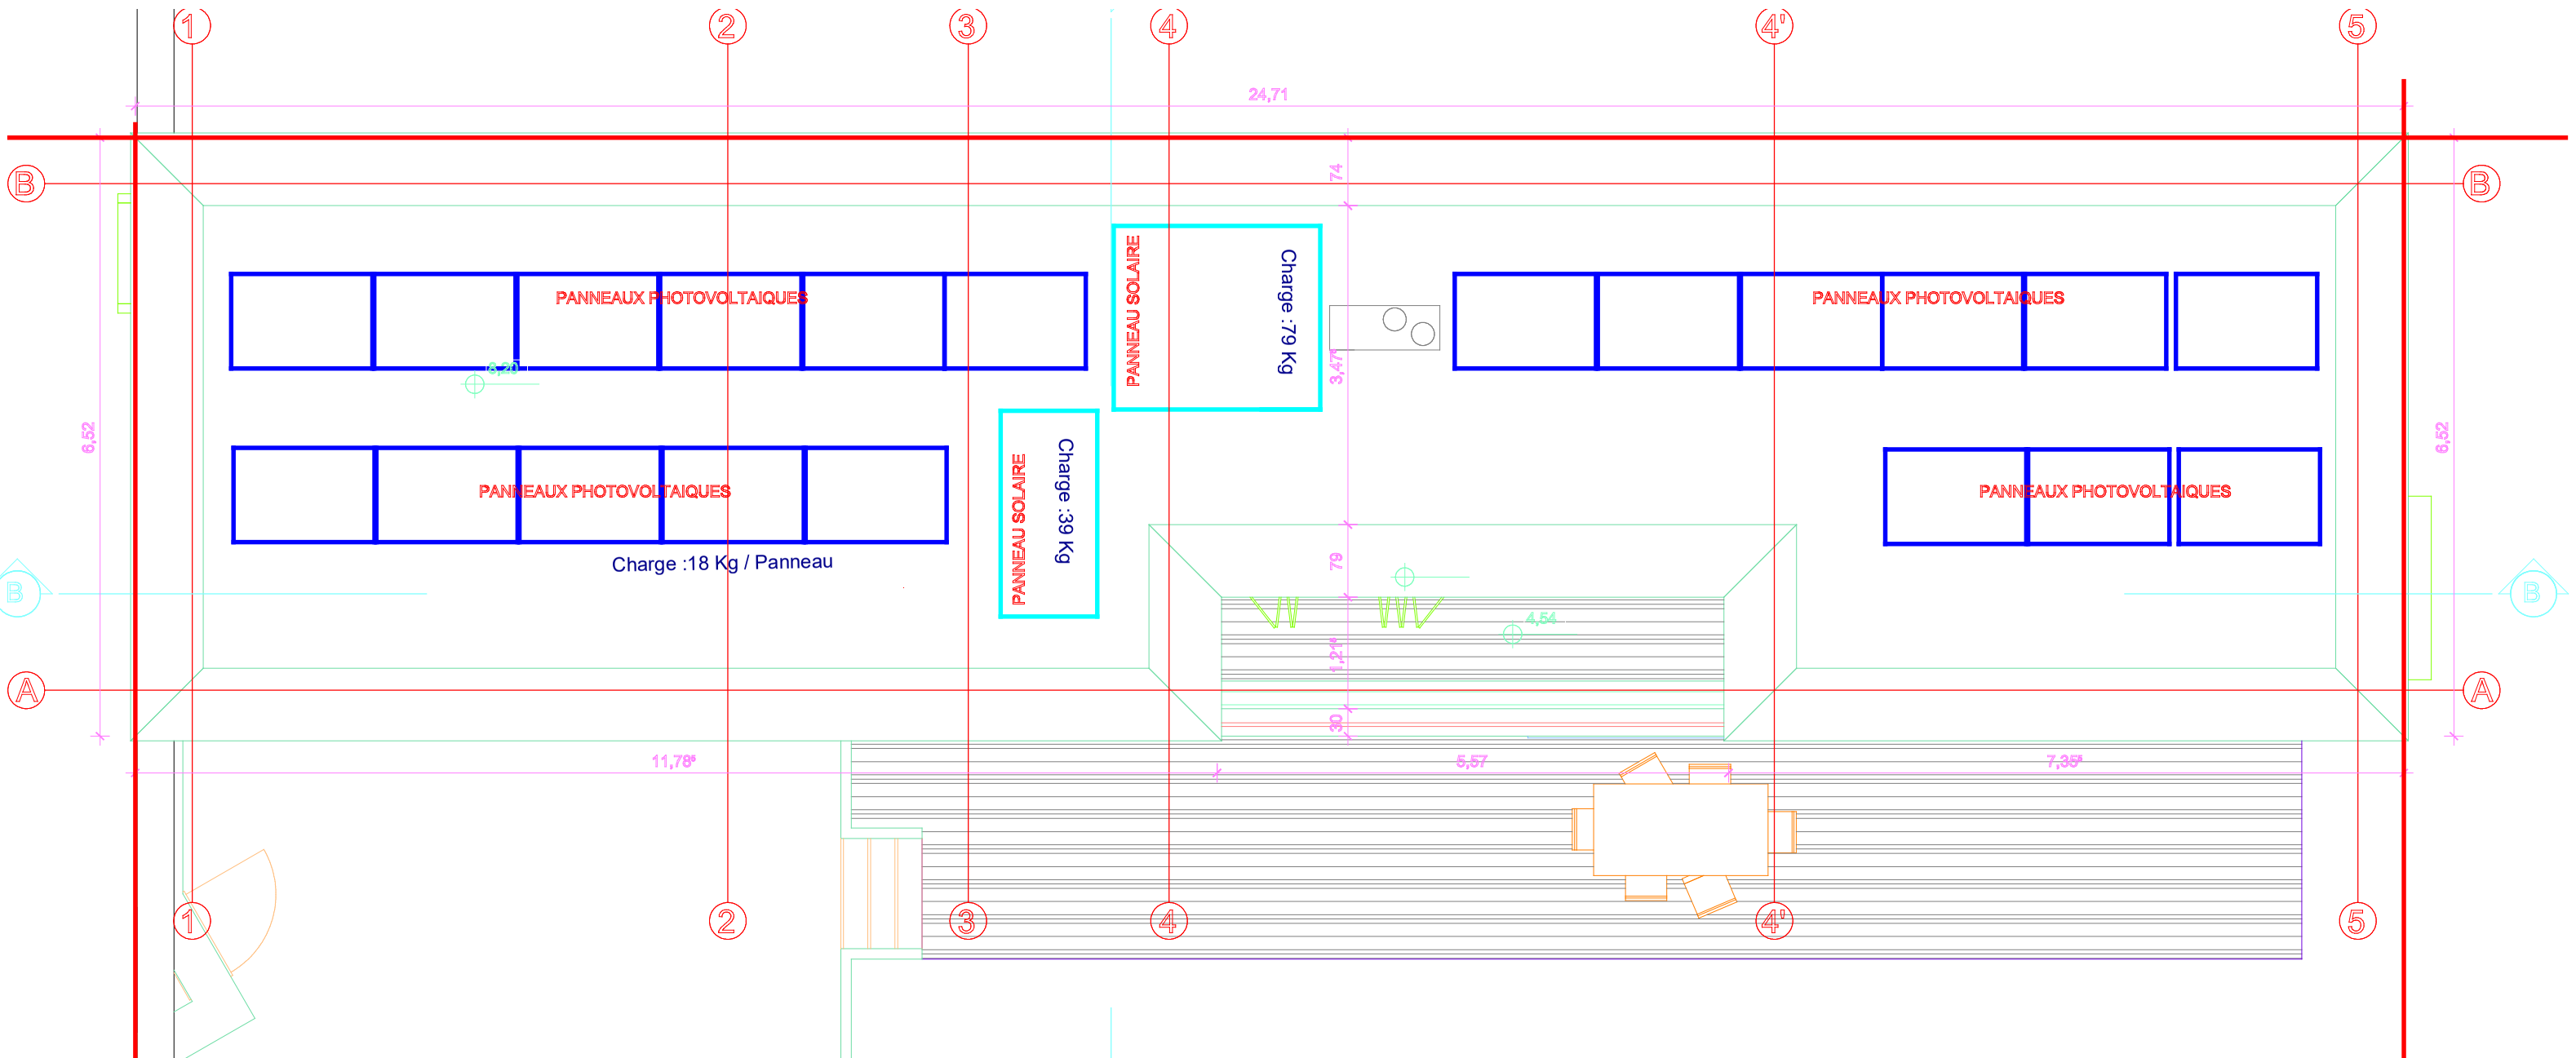

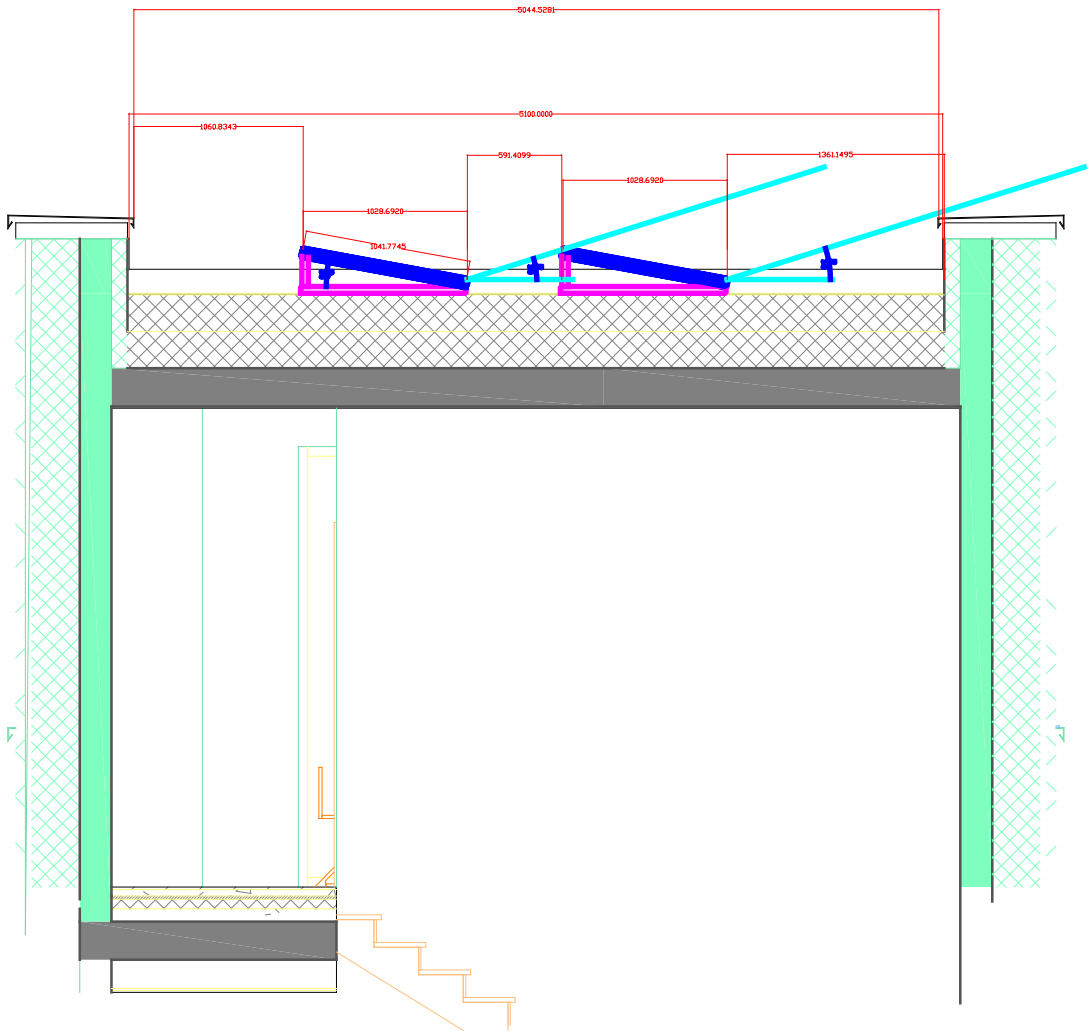
5044.5281
5100.0000
1060.8343
591.4099
1028.6920
1361.1495
1028.6920
1041.7745