



COUPE A-A 1:50

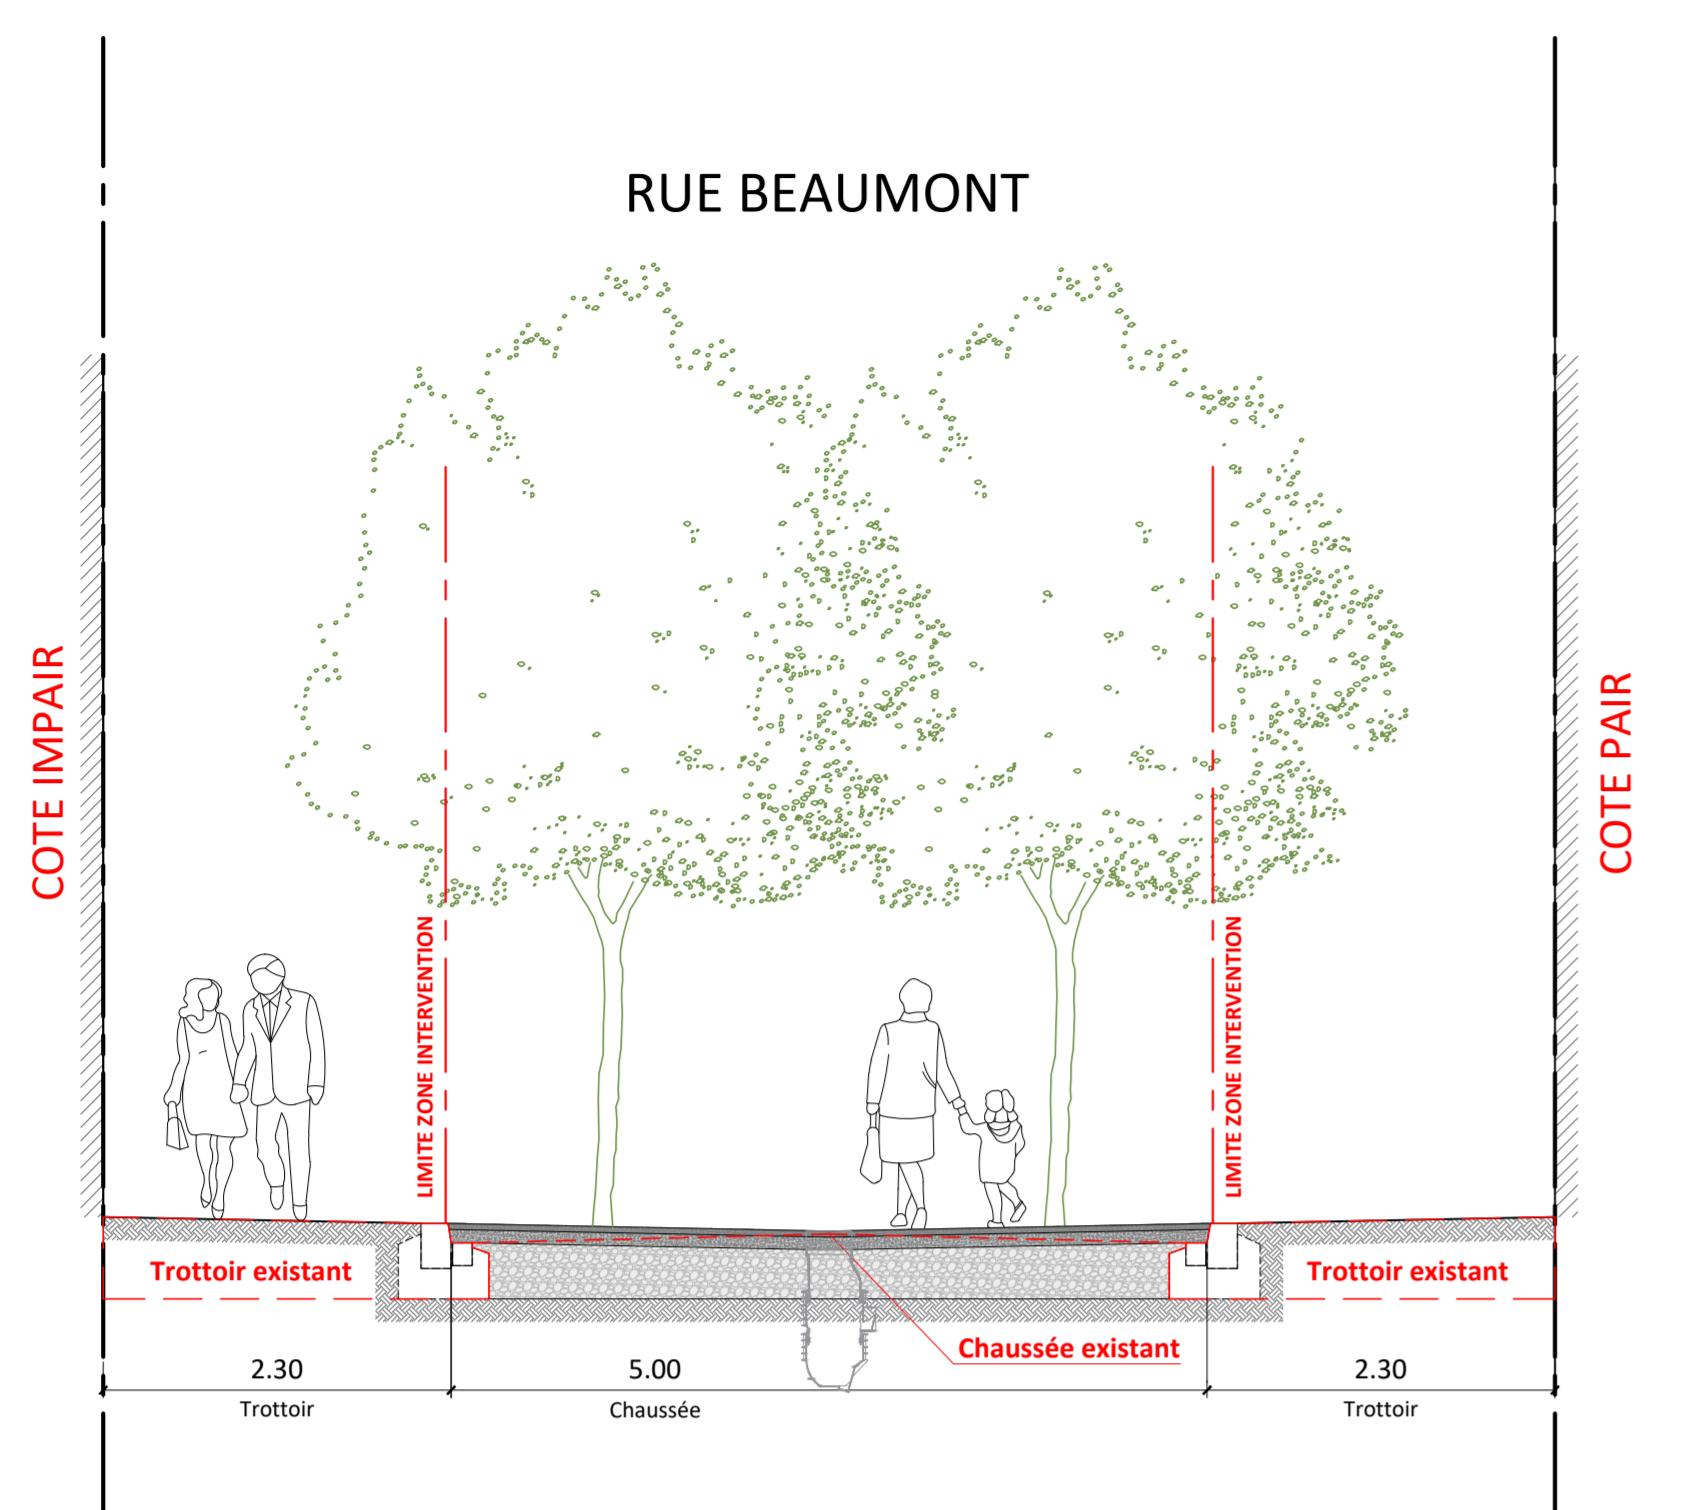


PHASE II

PHASE TRANSITOIRE

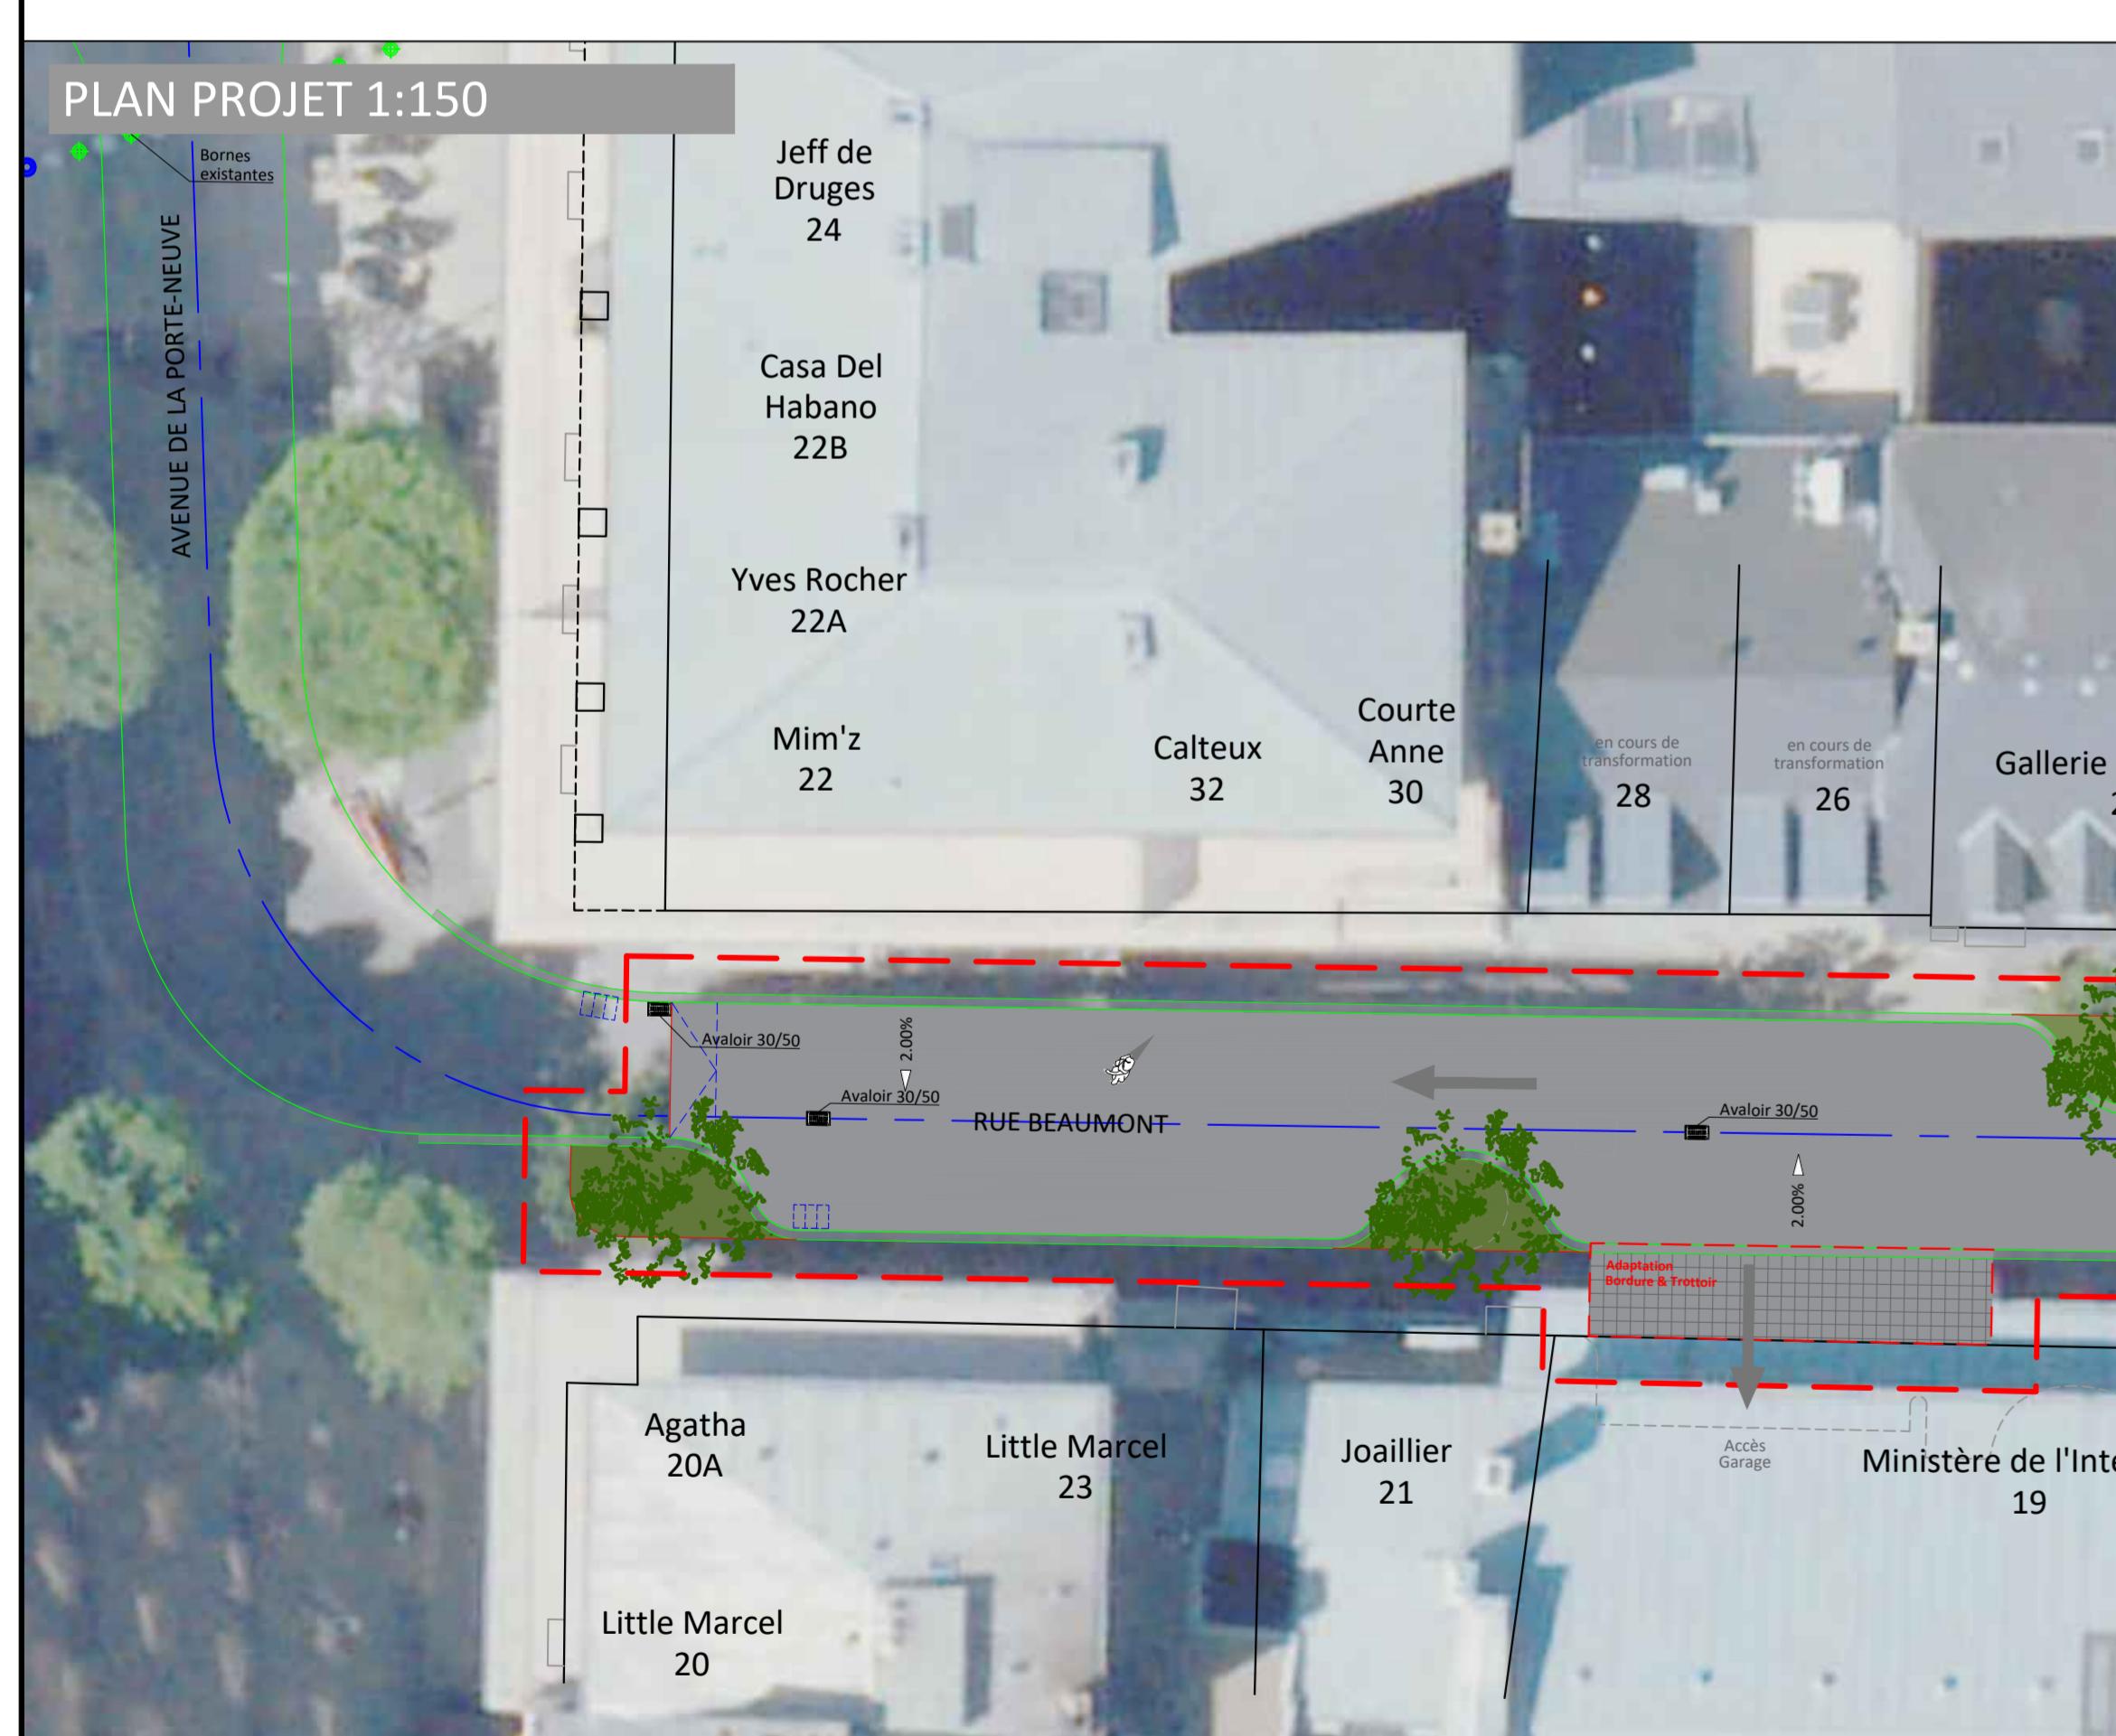

PHASE II

PHASE TRANSITOIRE

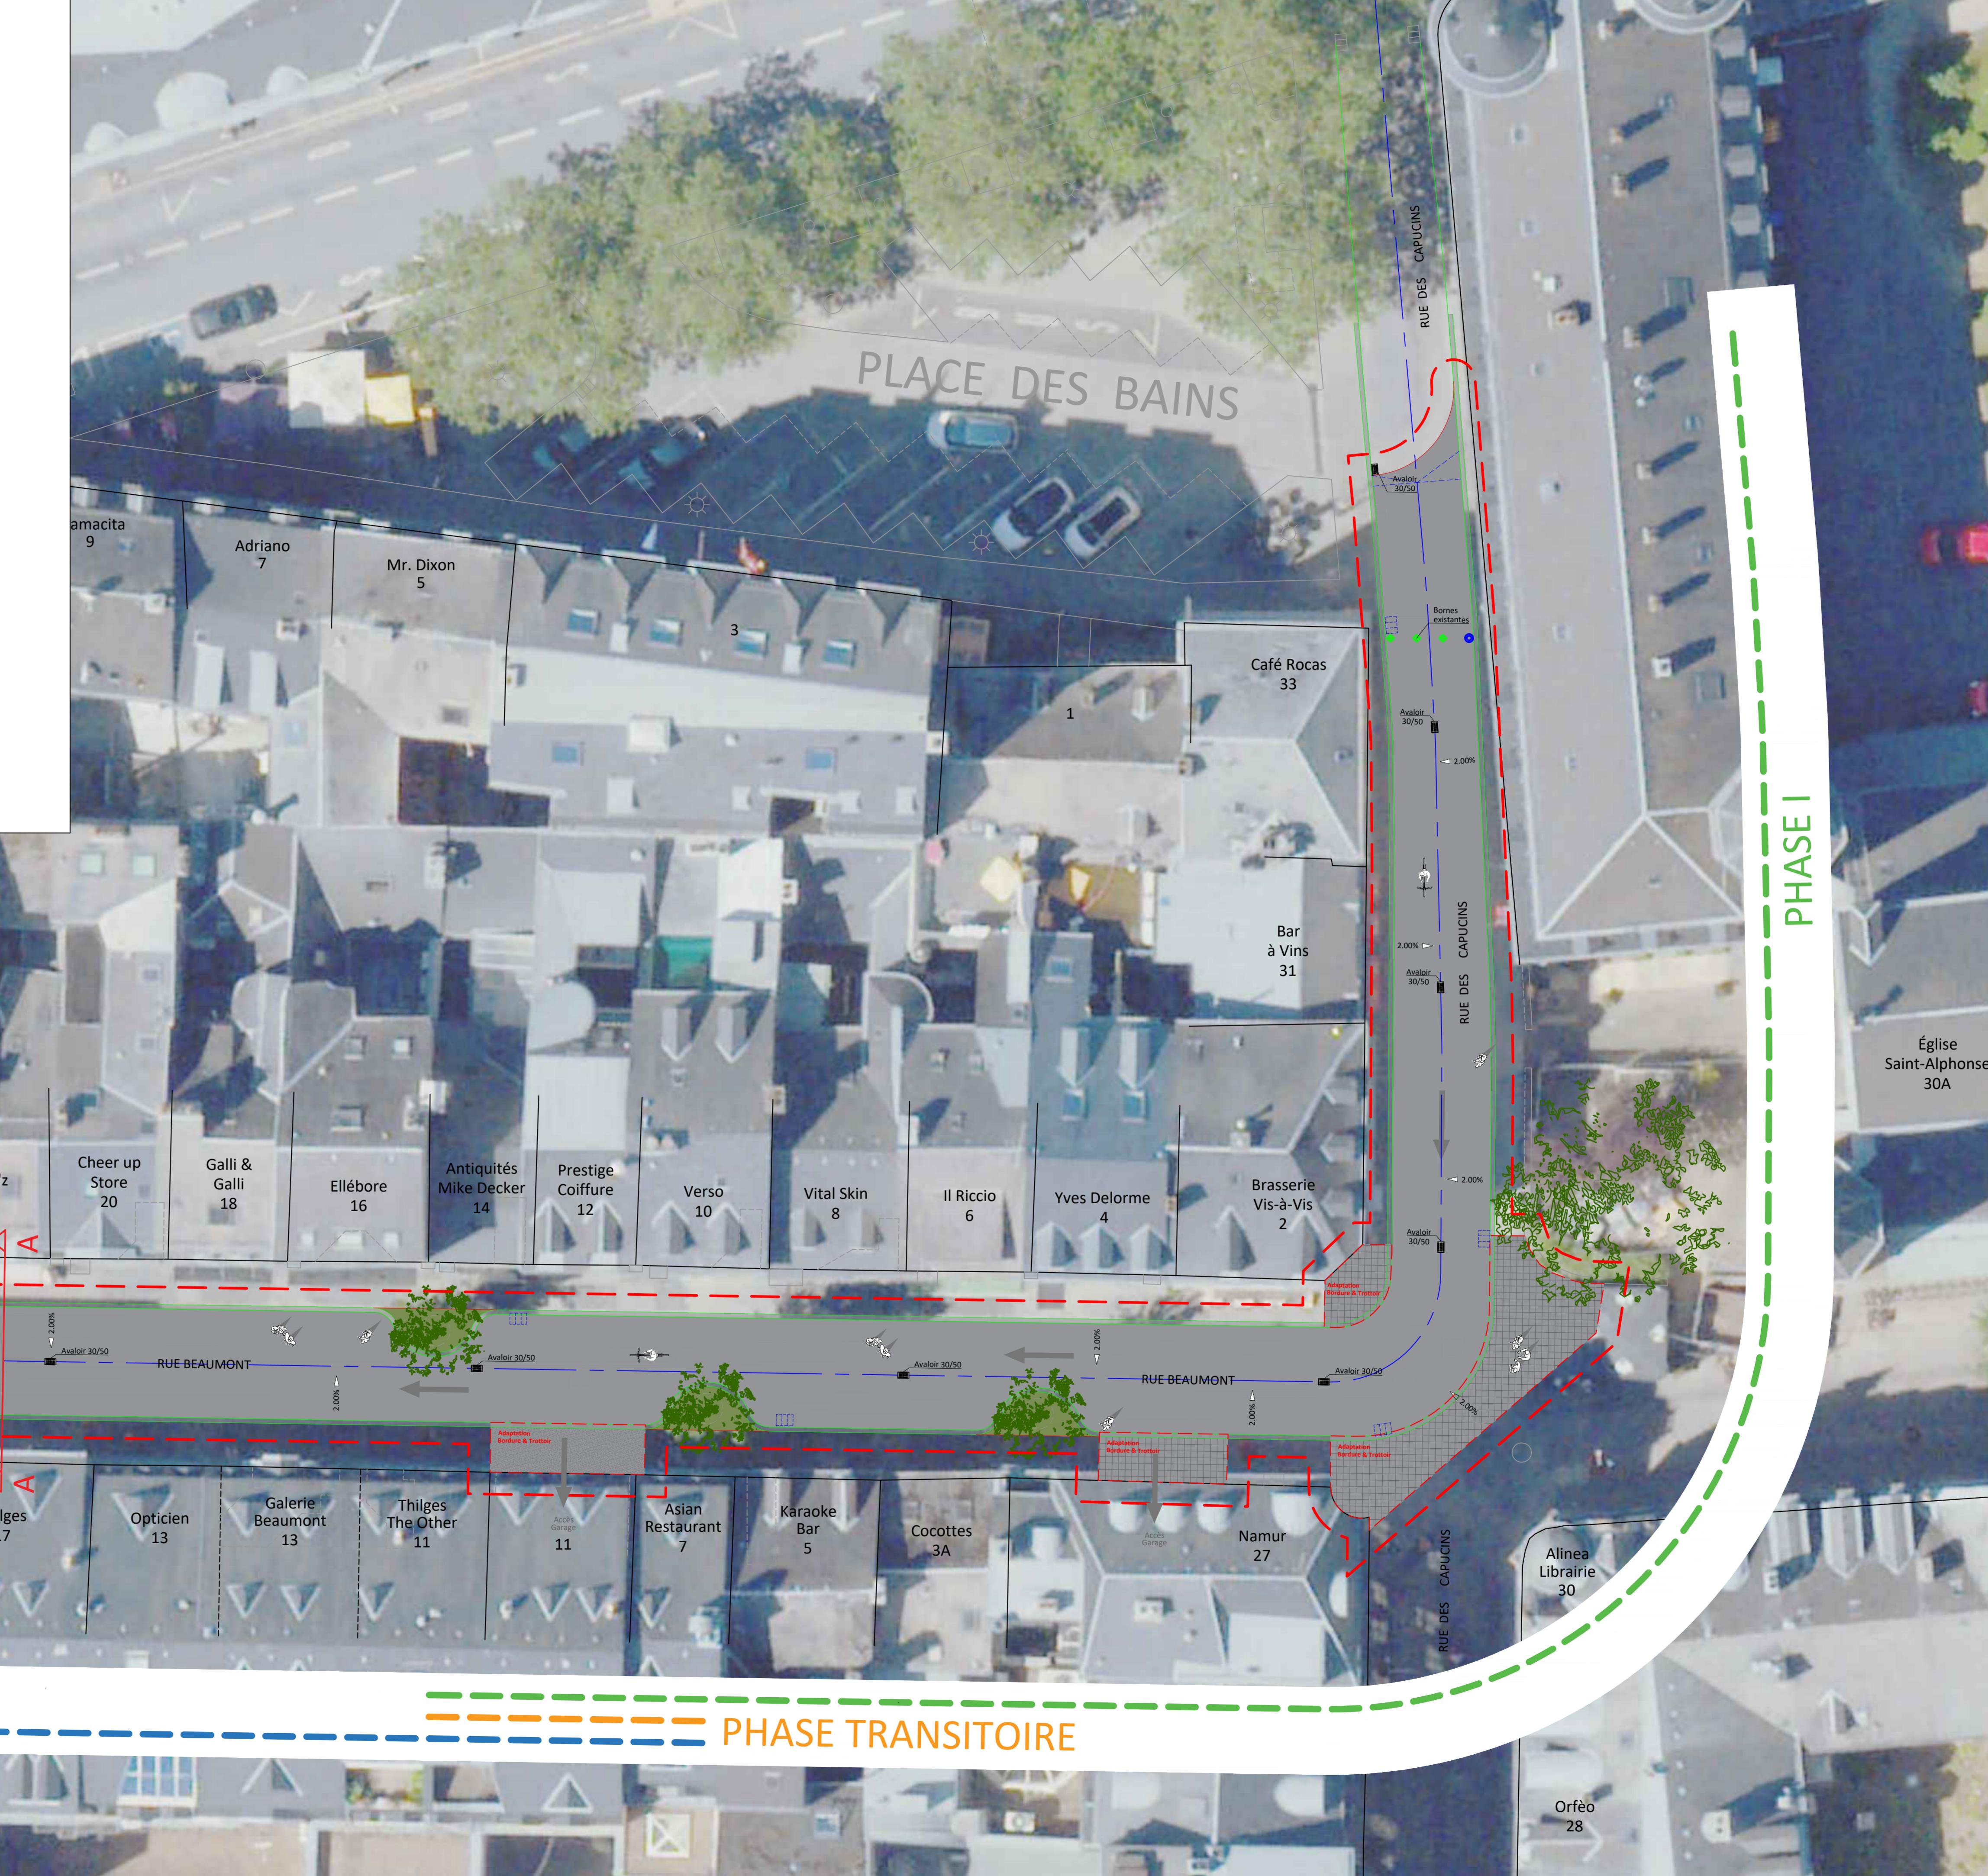

LÉGENDE

Projeté	Existant
Enrobé	
Verture	
Dalles en béton 30/30/4	
Arbre	
Arbre à enlever	
Haie	
Siphon 300/558	
Siphon à enlever	

REMARQUE:
Ce projet de réaménagement a été développé en étroite collaboration avec les services de la direction mobilité

Remarques générales:

- Toutes les cotés sont à vérifier par l'entrepreneur.
- Toutes les émergences (regards; vannes; etc...) sont à poser en respectant le calepinage du revêtement en surface.
- Les couvertures; taques; trappes; grilles des ouvrages tel que chambres d'épissures et regards de visite sont à placer.
- Les cadres des trottoirs doivent être parfaitement rectangulaires ou rondes, sans charnières ou encoches.
- Les couvertures; trappes; taques; revêtements; grilles doivent répondre à toutes normes de sécurité en vigueur et notamment être antiderapants en hiver et conçus de manière à supporter une charge de 5 Tonnes.

Selon le règlement grand-ducal du 8 février 2023 relatif à l'accèsibilité à tous des lieux ouverts au public et voies publiques, les points suivants non vérifiables sur ce plan, doivent être pris en compte dans le cadre des travaux d'exécution :

Article 30: Le cheminement est libre de tout obstacle. Les éléments suspendus au-dessus du cheminement permettent un passage libre d'au moins 220 cm de hauteur au-dessus du sol.

Article 31: Les signaux colorés lumineux pour piétons respectent les exigences du présent règlement.

Article 32: Le contraste pour les systèmes de guidage tactiles, doivent respecter la formule de Michelson.

Article 33: Pour les parkings publics, un espace horizontal du dévers près à 2 % est à respecter
Le revêtement est sans trous ni fentes, dur et antidérapant, il est libre de tout obstacle.

DIRECTION GENIE CIVIL - CONSTRUCTIONS SERVICE VOIRIE
VILLE DE LUXEMBOURG
3, RUE DU LABORATOIRE L-1911 LUXEMBOURG
TEL: 4796-3309 / FAX: 22 05 69 / EMAIL: VOIRIE@VDL.LU

PROJET:
Réaménagement provisoire des rue Beaumont et Capucins

PLAN:
Plan projet

IND.	DATE	MODIFICATIONS
A		
B		
C		
D		
E		

CHEF DE SERVICE Walisch C. **RESPONSABLE** Bremer B. **ECHELLE** 1:150 **DATE** 24.10.2025

Fond de plan : "ATLAS TOPOGRAPHIQUE 1/50000" - Service de la Topographie
Toutes mesures sont à vérifier sur le terrain.
La carte est à considérer comme l'Atlas comme fond de plan présumé
l'autorisation et la mention des Services du Géomètre.

N° PLAN 25_0050_P_VOI_P 1.01 INDICE .