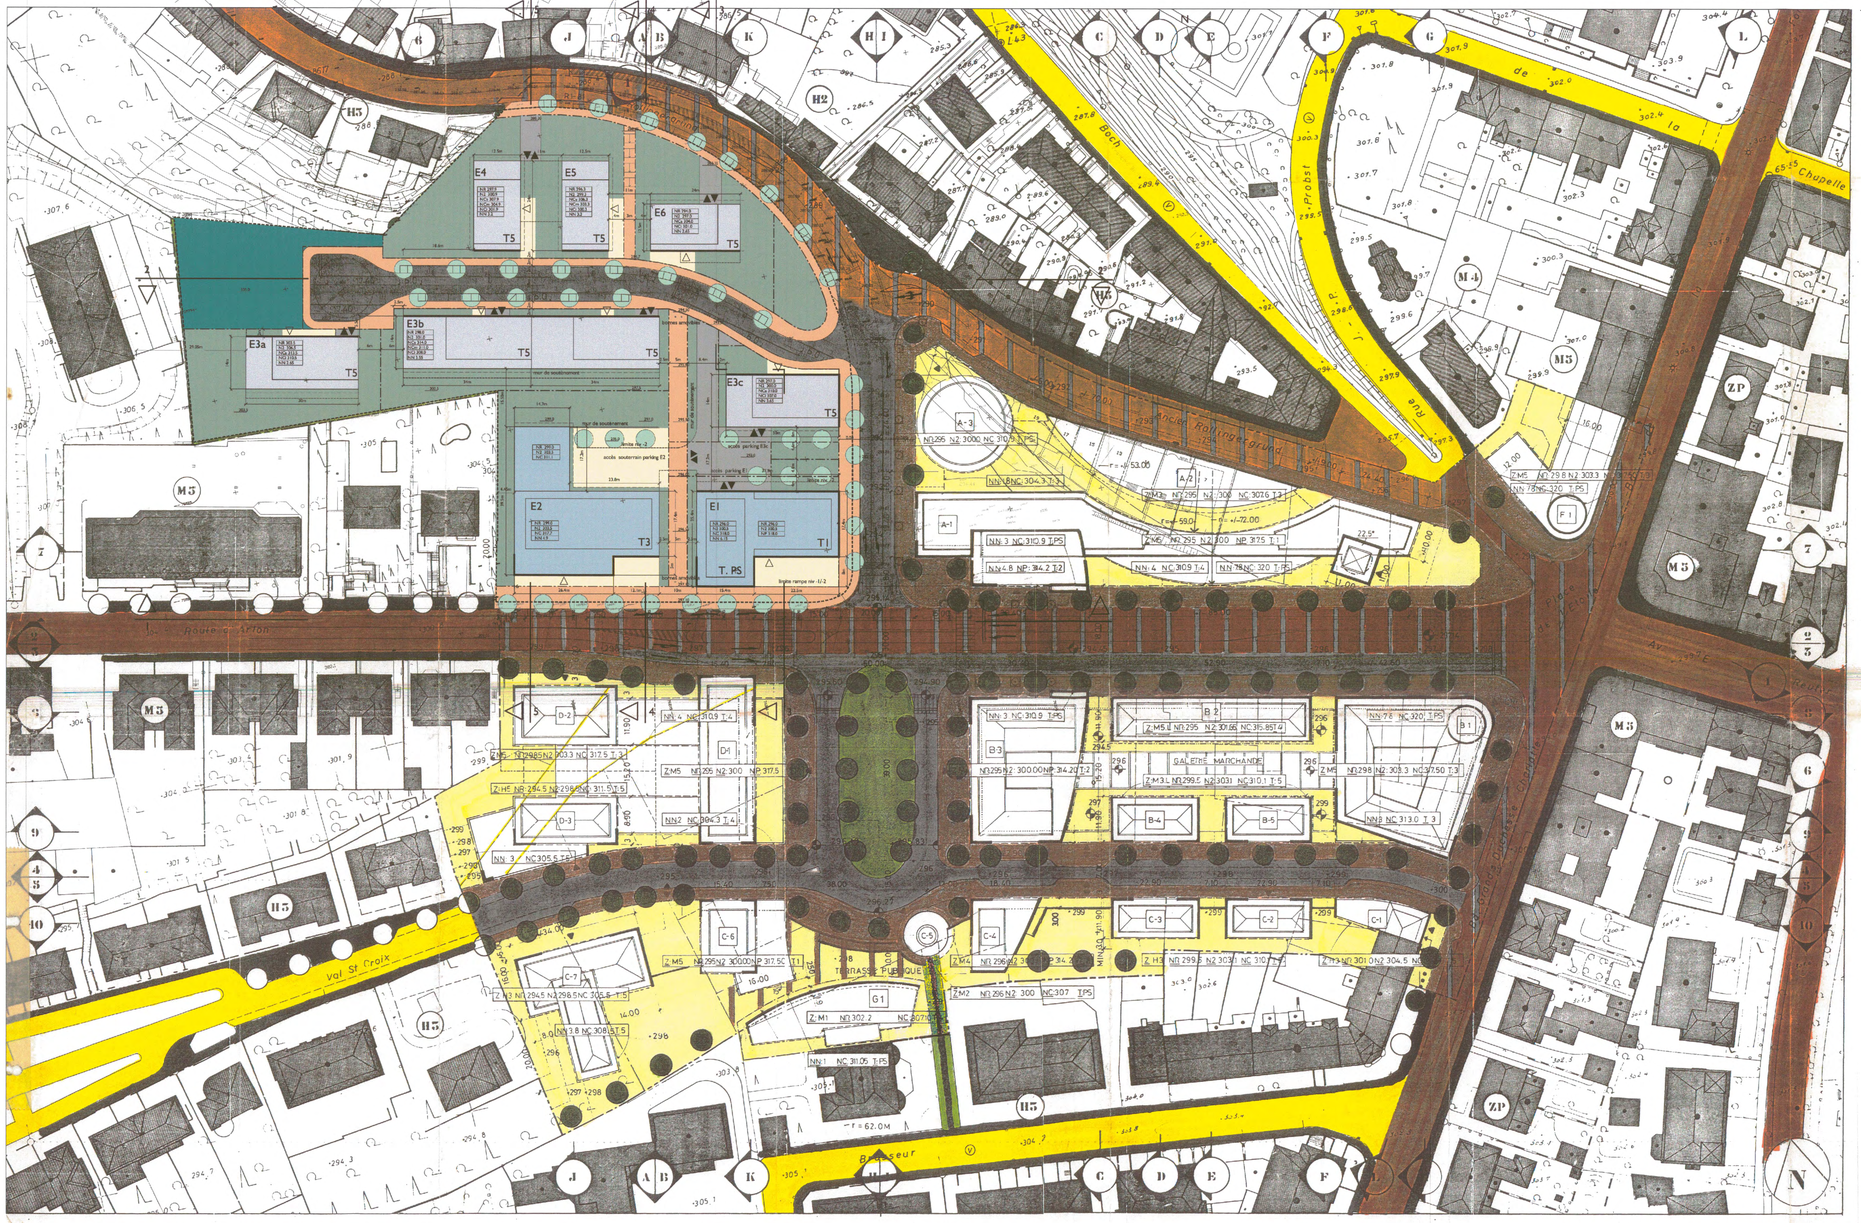

LEGENDE

- Alignement Projet Franck (A Titre Indicatif)
- Alignement Imposé
- Arcade
- Emprise Constructible
- Ensemble Sensible
- Entrée Parking Sous-Terrain
- Entrée Piétonne
- Galerie Marchande
- NN Nombre de Niveaux
- NR Niveau Rez-De-Chaussée
- N2 Deuxième Niveau
- NC Niveau Corniche
- NP Niveau Pergola
- Passage Public
- PS Point Sensible
- Raccordement
- T Type de Bâtiment
- Végétation
- Z Zoning
- Limite PAP
- Limite Domaine Public - Domaine Privé

appartient à la délibération
du conseil communal du
11 JUIL. 1995 No. 82/3/9

Le présent document fait l'objet
de ma décision du 3 mai 1995
référence 40304
Le Ministre de l'Intérieur
MICHEL WOLTER

Légende Lot E

- Espace vert privé
- Espace vert public / aire de jeux
- Bâtiments existants
- Habitations
- Bureaux
- Espace minéral privé
- Domaine public
- Voirie public
- Accès parking privatif
- Limite lot E PAP
- Limite parcelle
- Gabarit hors-sol
- Gabarit hors-sol max.
- Gabarit parking souterrain
- Alignement à respecter
- E1 Désignation bâtiment
- NR Niveau rez-de-chaussée
- NPa Niveau parking souterrain
- △ Entrée bâtiment
- ▼▲ Accès parking souterrain
- NCs Niveau corniche supérieure
- NCm Niveau corniche intermédiaire
- NCi Niveau corniche inférieure
- NP Niveau pergola

appartient à l'approbation provisoire
du conseil communal du
23 juillet 2004
référence n° 82a/4/2003

appartient à l'approbation définitive
du conseil communal du
31 janvier 2005
référence n° 82a/4/2003

maître d'ouvrage	Madame Frisch représentée par Monsieur et Madame Sax 2, rue du couvent L-1363 Howald
projet	mise au point et développement du plan d'aménagement particulier voté en 1993, lot "E" de la place de l'Etoile, Luxembourg
développeur	Hochtief Luxembourg S.A. 19, rue de Bitburg L-1273 Luxembourg
architectes	Fabeck architectes 1, rue du Château L-8385 Koerich tél. 00352-263080 fax. 00352-26305481 e-mail architectes@fabeck.lu
phase	PAP
titre	Plan masse
plan N°	PET_PAP_110
date	08/01/2003
échelle	1/500
format	136 x 70 cm
fichier info.	PAP_ insertion plan masse

Référence 145.17/26C
Le présent document appartient à ma décision de ce jour.
Luxembourg, le 03/10/05
Le Ministre de l'Intérieur et de l'Aménagement du Territoire,
Jean-Marie HALSDORF

remarques
mod.
-

PLAN MASSE 1:500 — PLACE DE L'ETOILE

MICHEL FRANCK ARCHITECT PC 28-3-93
PH(212)505-5255 FX(212)677-2354

modifié en date du 01/07/94