
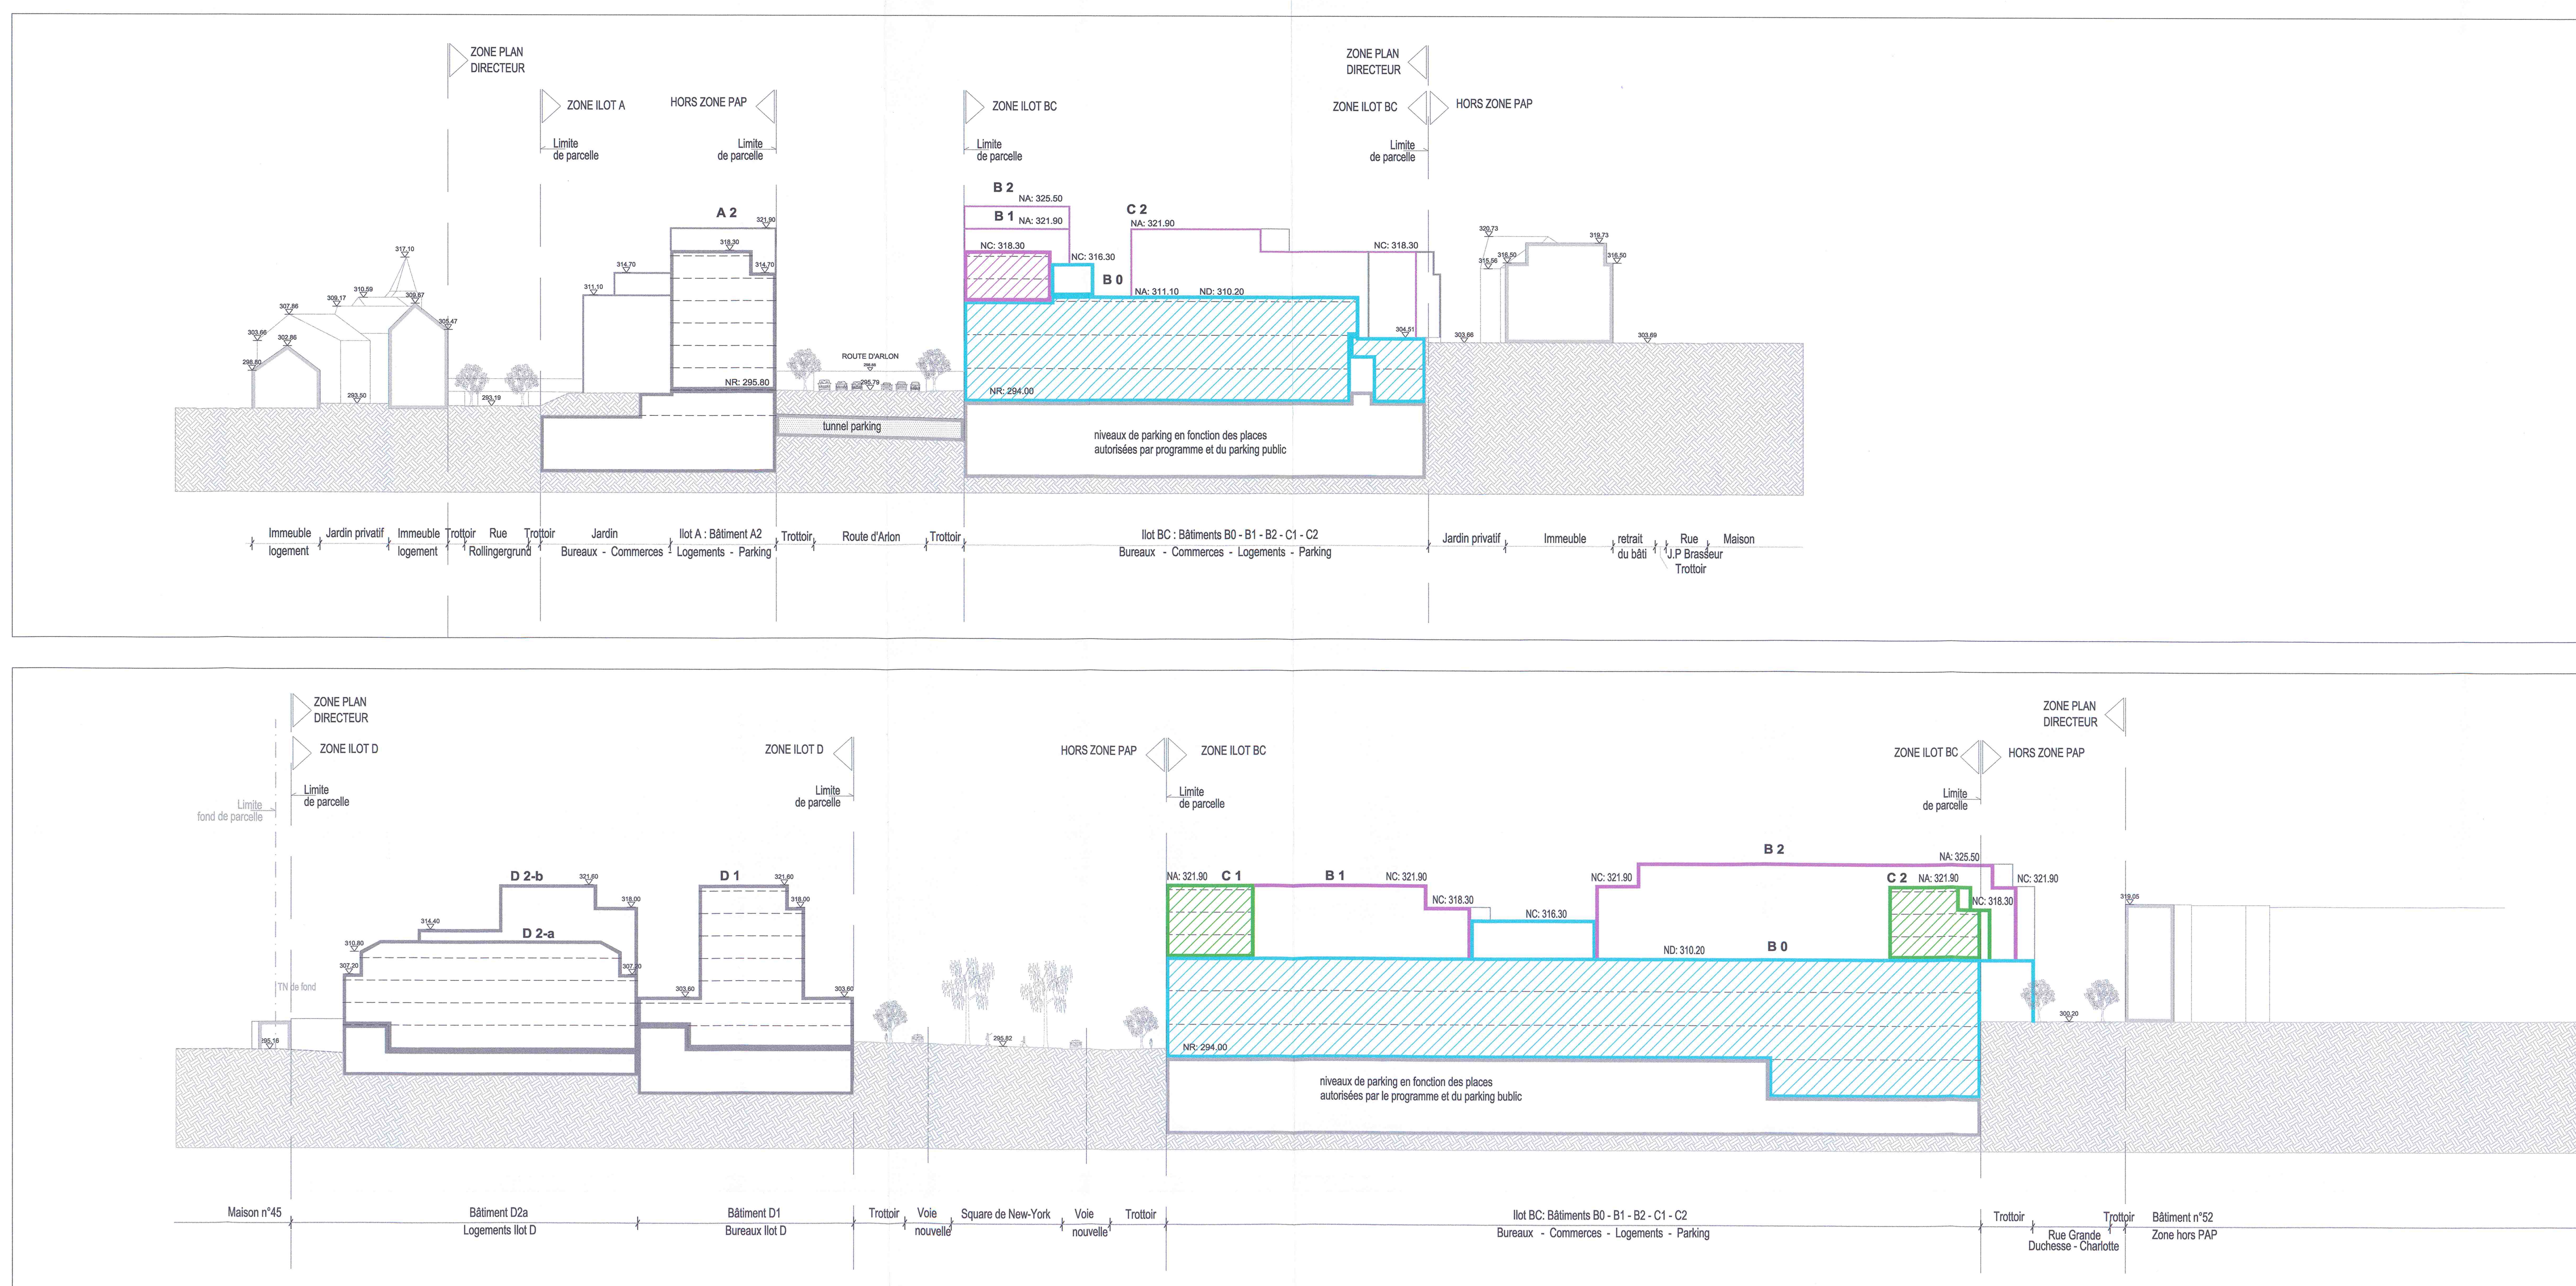
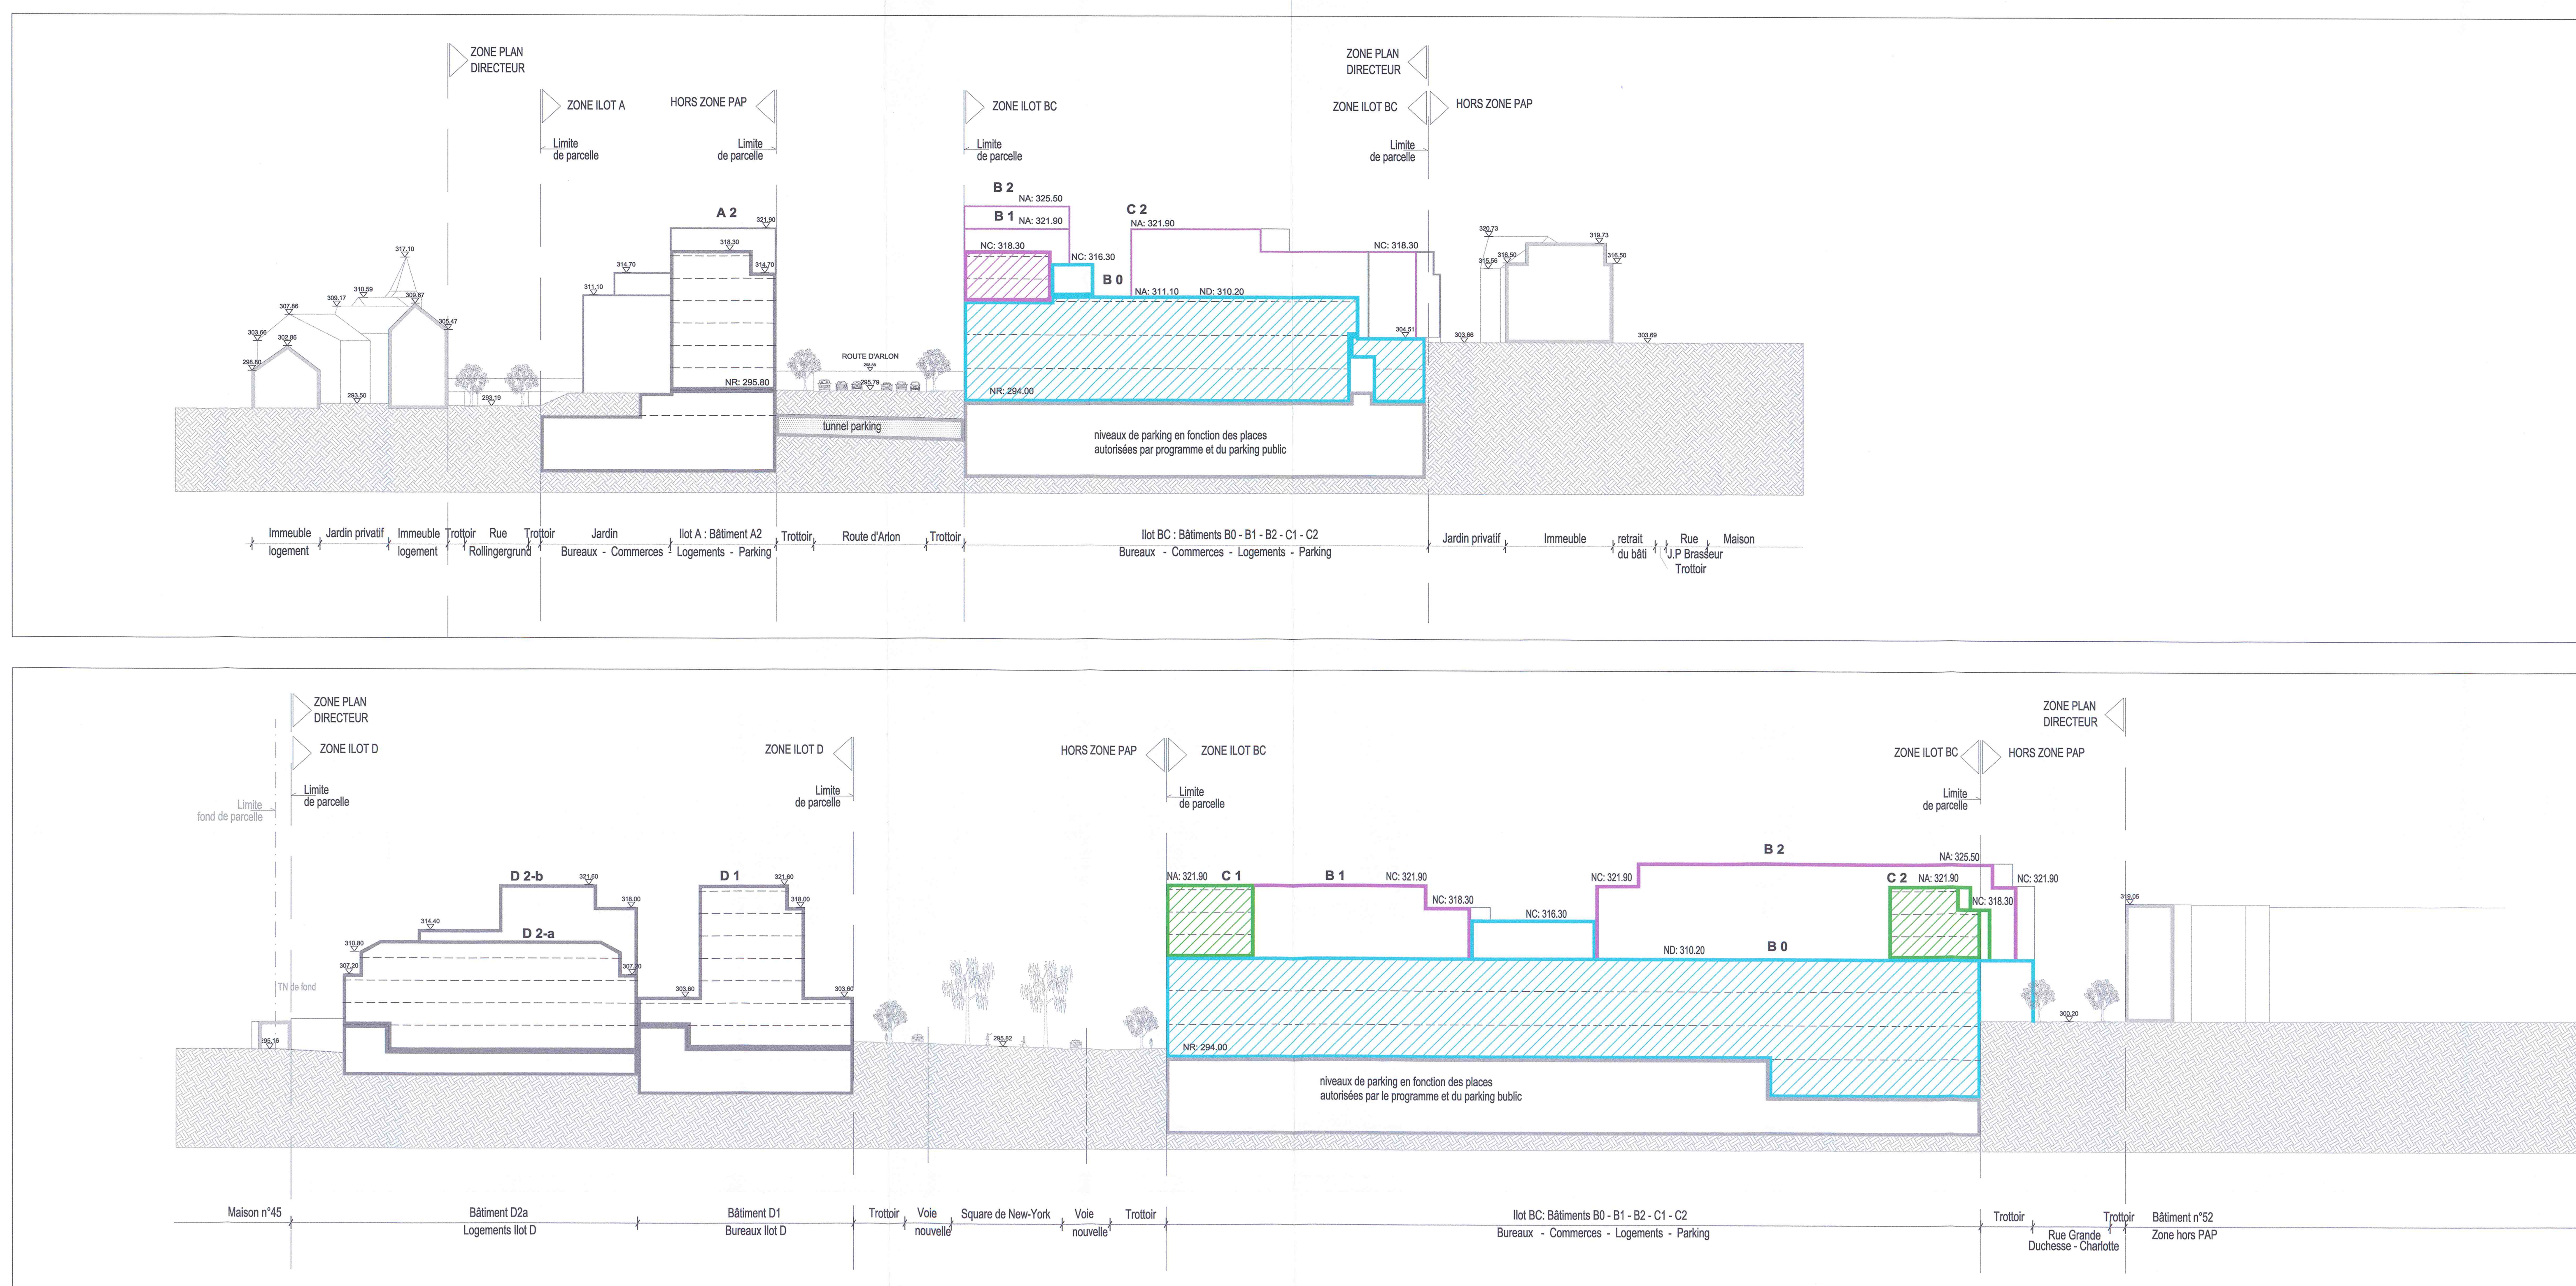
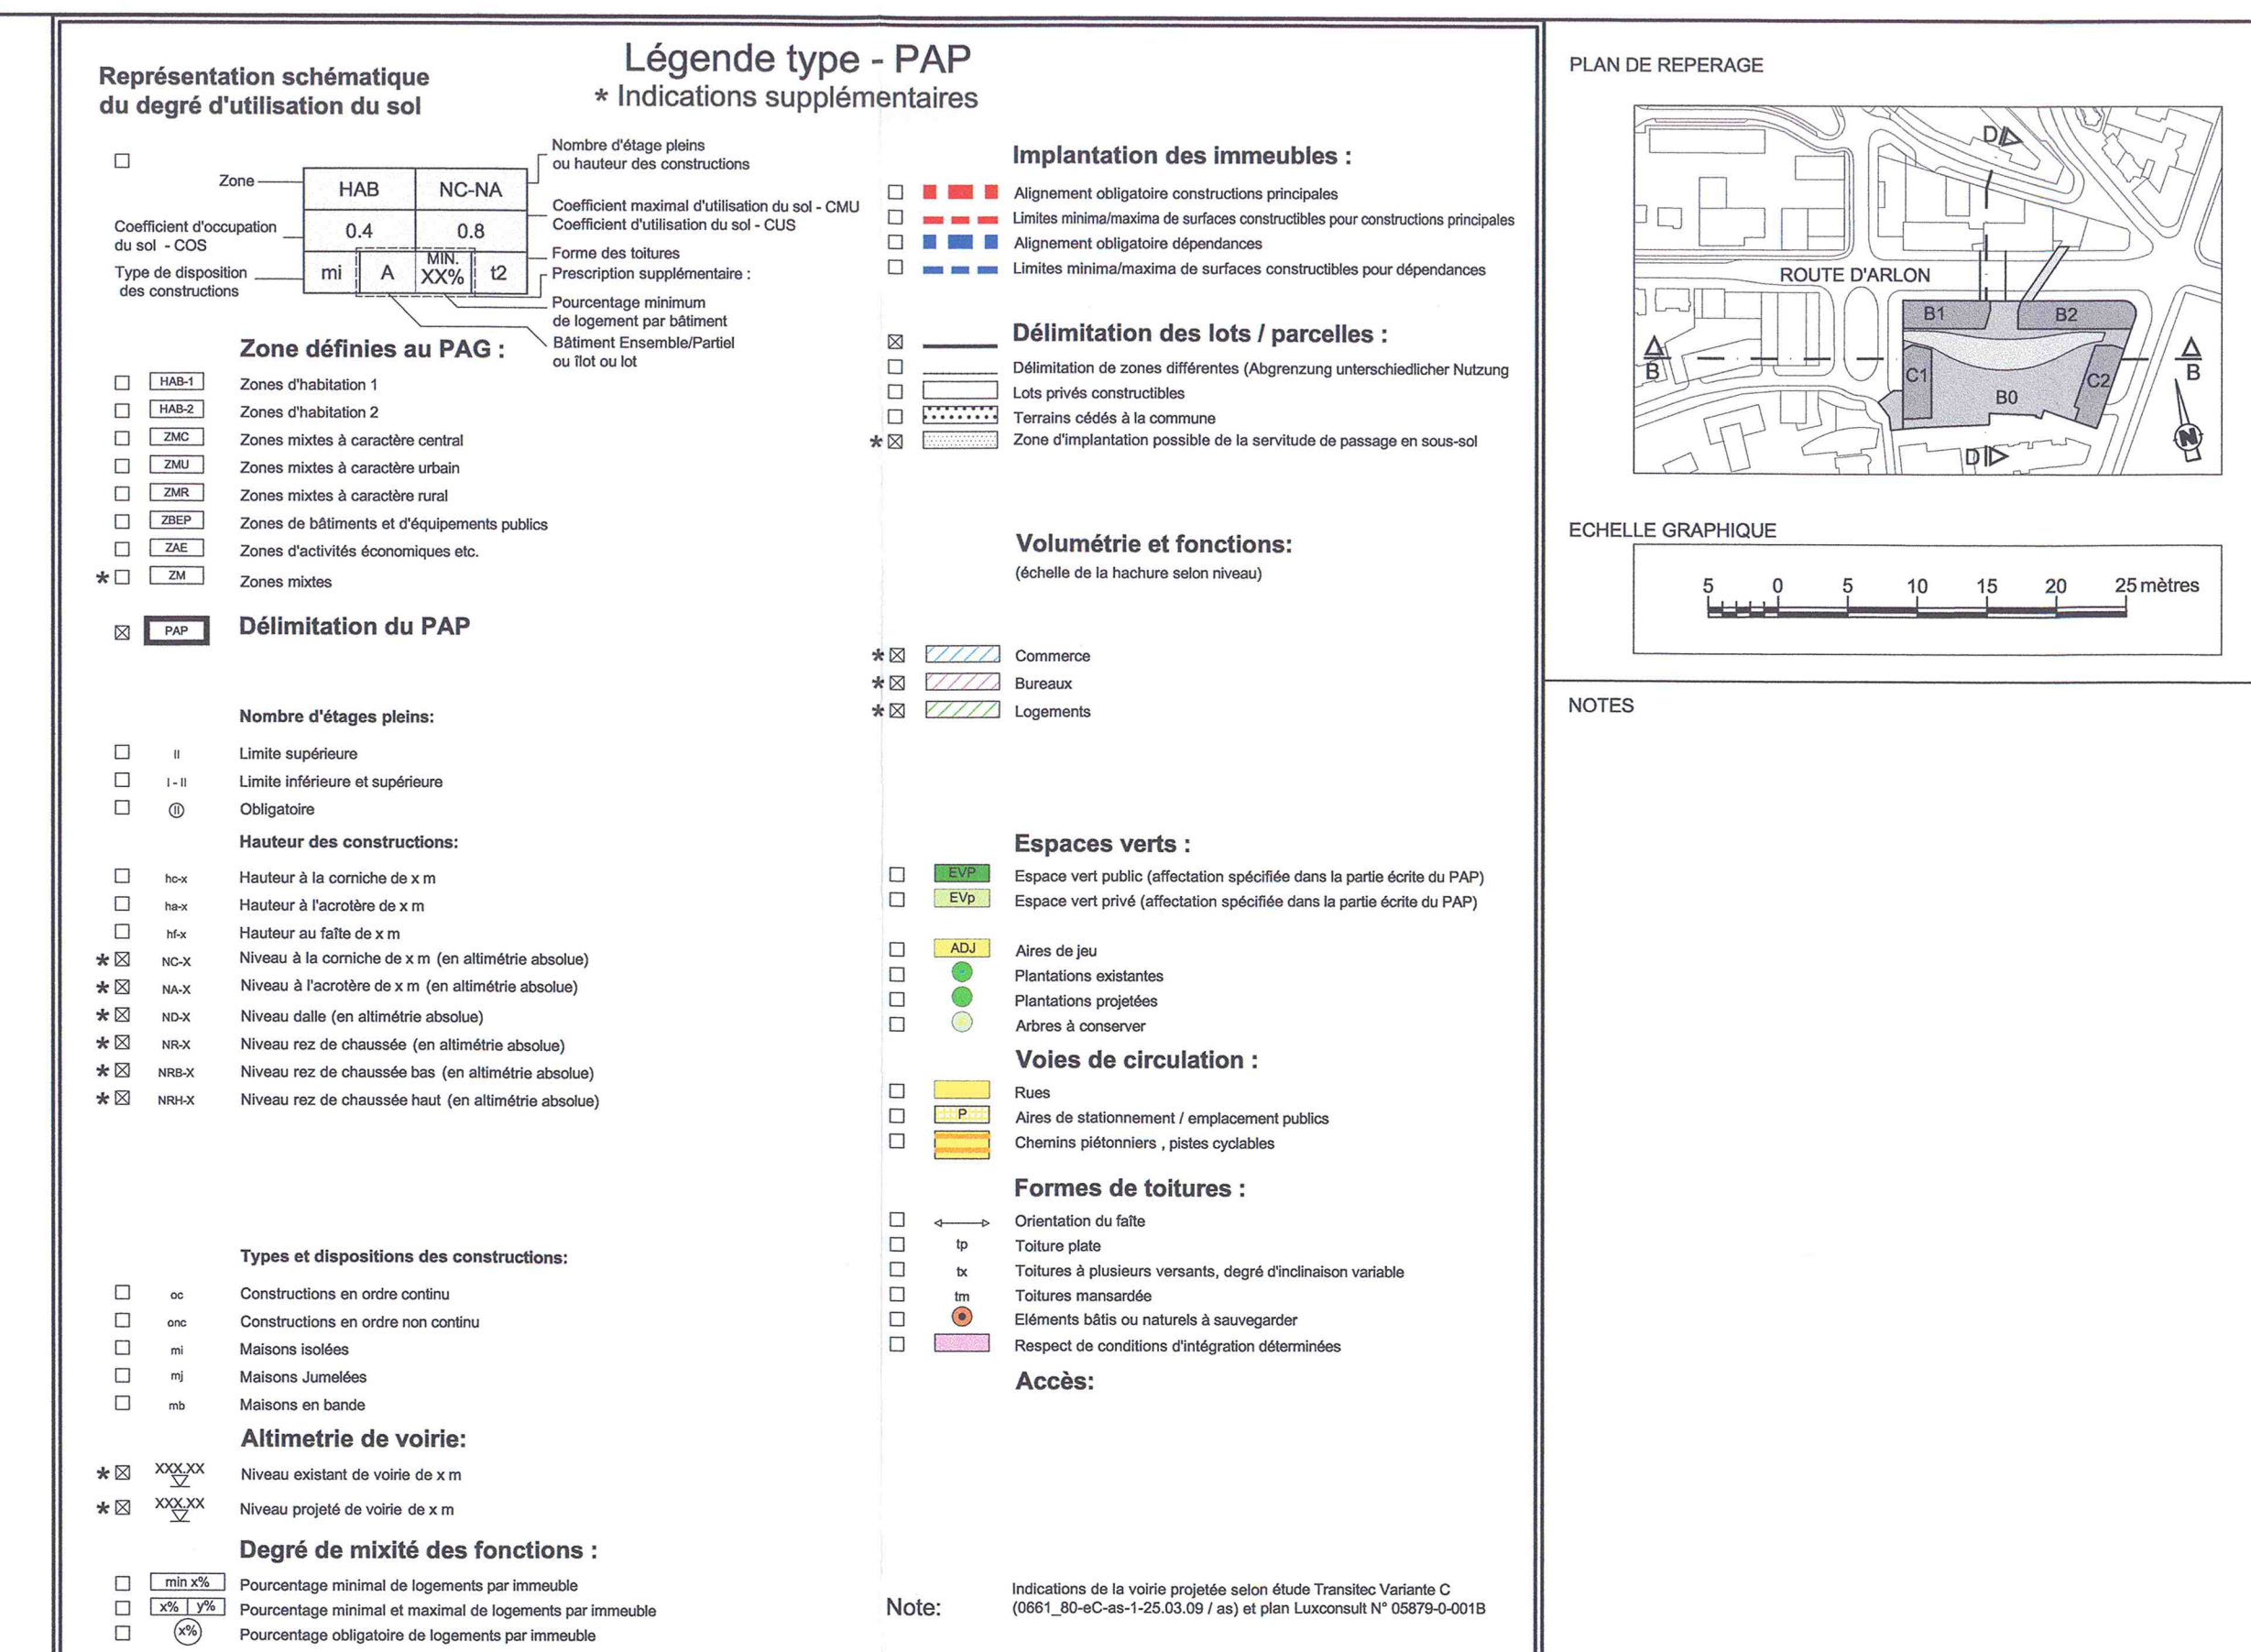
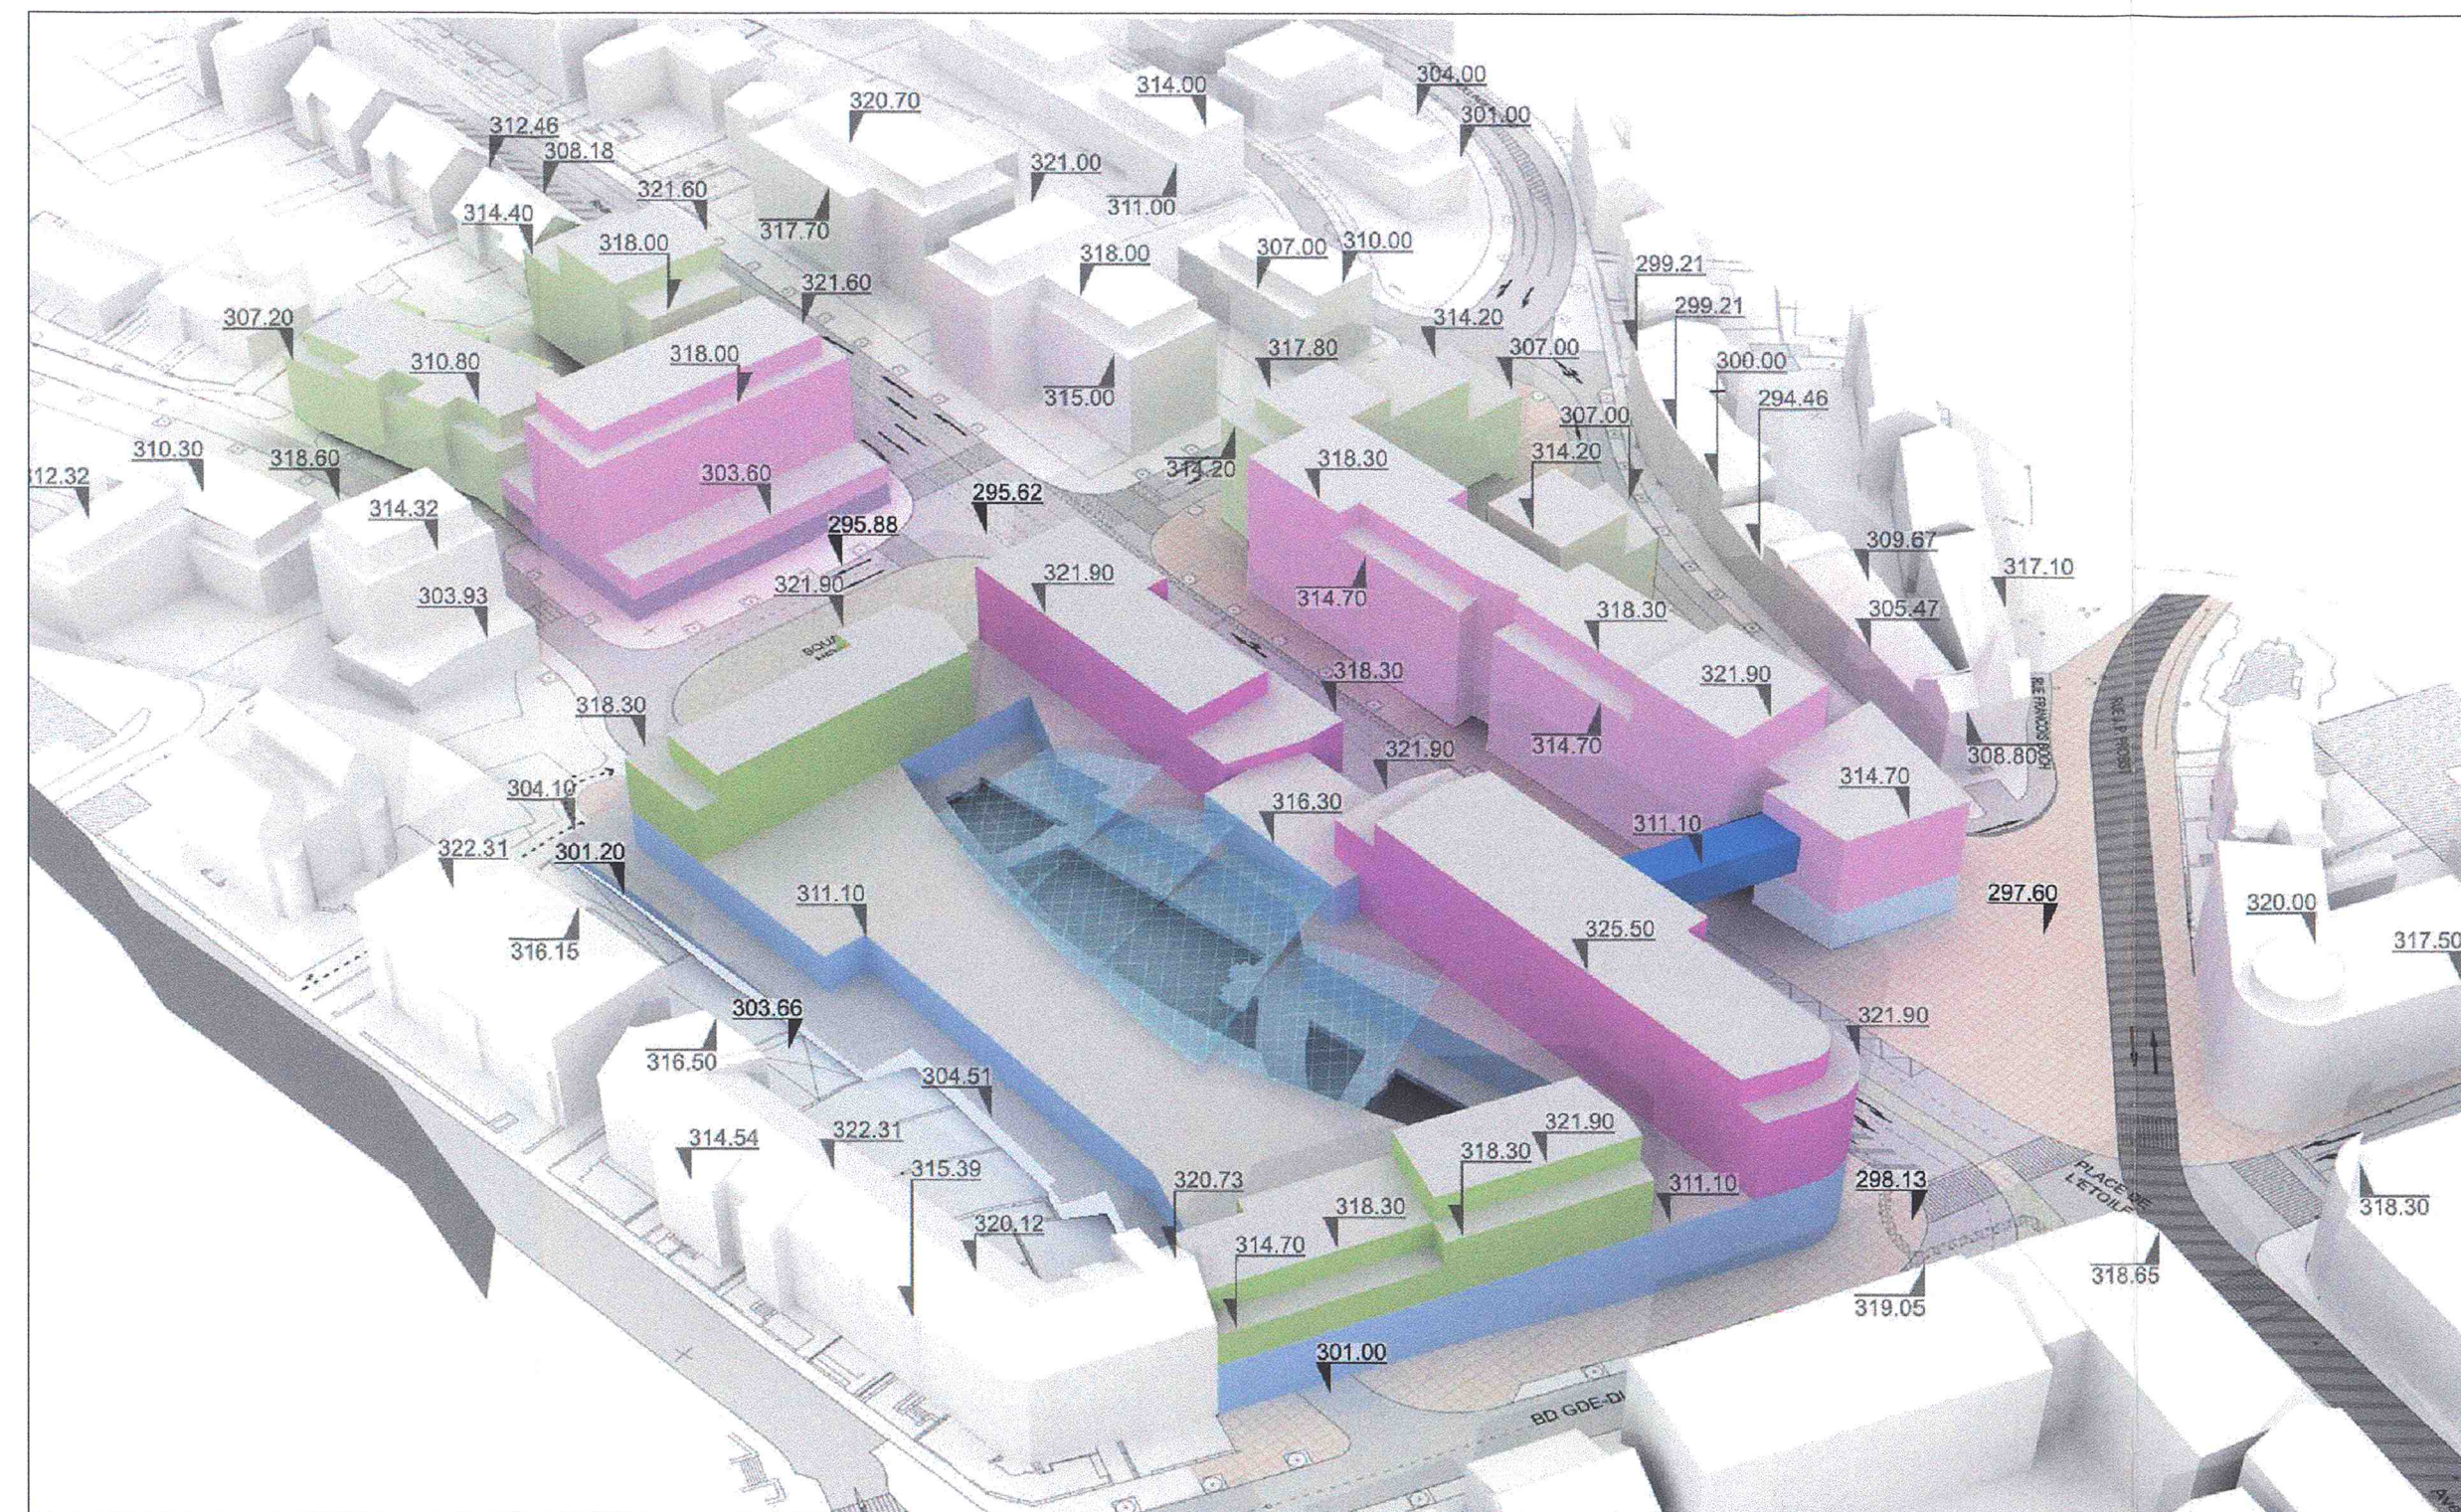


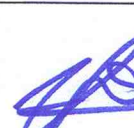

17	18.11.09	MCO	DEPOT P.A.P. REMPLACANT LE P.A.P. 84	XS	
18	04.08.08	BF	DEPOT P.A.P. REMPLACANT LE P.A.P. 84	XS	
19	18.06.08	BF	DEPOT P.A.P. MODIFIANT LE P.A.P. 84	XS	
13	24.09.07	MOTRE	DEPOT P.A.P. MODIFIANT LE P.A.P. 84	XS	
10	11.12.06	MOTRE	DEPOT P.A.P. MODIFIANT LE P.A.P. 84	XS	
REV	DATE	DESS	DESCRIPTION		CON
PROJET					
PLACE DE L'ETOILE LUXEMBOURG ILOT B-C					
MAÎTRE D'OUVRAGE ETOILE DEVELOPEMENT I 					
81 rue Jean-Sépéda, Gilly, L-4755 PETANGE					
MAÎTRE D'OUVRAGE DESIGNÉ : MCO ANDROMEDA					
81 rue Jean-Sépéda, Gilly, L-4755 PETANGE					
ASSISTANT MAÎTRE D'OUVRAGE : AMO TECHNUM TRACTEBEL ENGINEERING Avenue Ardenne 7, B-1200, BRUXELLES					
ARCHITECTE					
JOHN OLDRIEGE CHAPMAN TAYLOR BENEUX 40 Avenue de la Gare UK - London W 9 1JH - United Kingdom 					
34 Boulevard de Waterloo B - 1050 Bruxelles - Belgique					
PHASE					
P.A.P.					
TITRE					
PLAN D'AMENAGEMENT PARTICULIER PARTIE GRAPHIQUE : PLANCHE II					
TRAVAIL N°		708 PD0B			
ETAT D'AVANCEMENT		DATE DE DESSIN		ECHELLE	
P.A.P.		12.10.2009		1:200 AO	
DESIGNE PAR		DATE D'EMISSIION		CONTROLE PAR	
MCO		16.11.2009		XS	
LOT	COMPAGNIE	ZONE	NIVEAU	DESSIN N°	REVISION
A	CTB	BC	-	B 02	18