


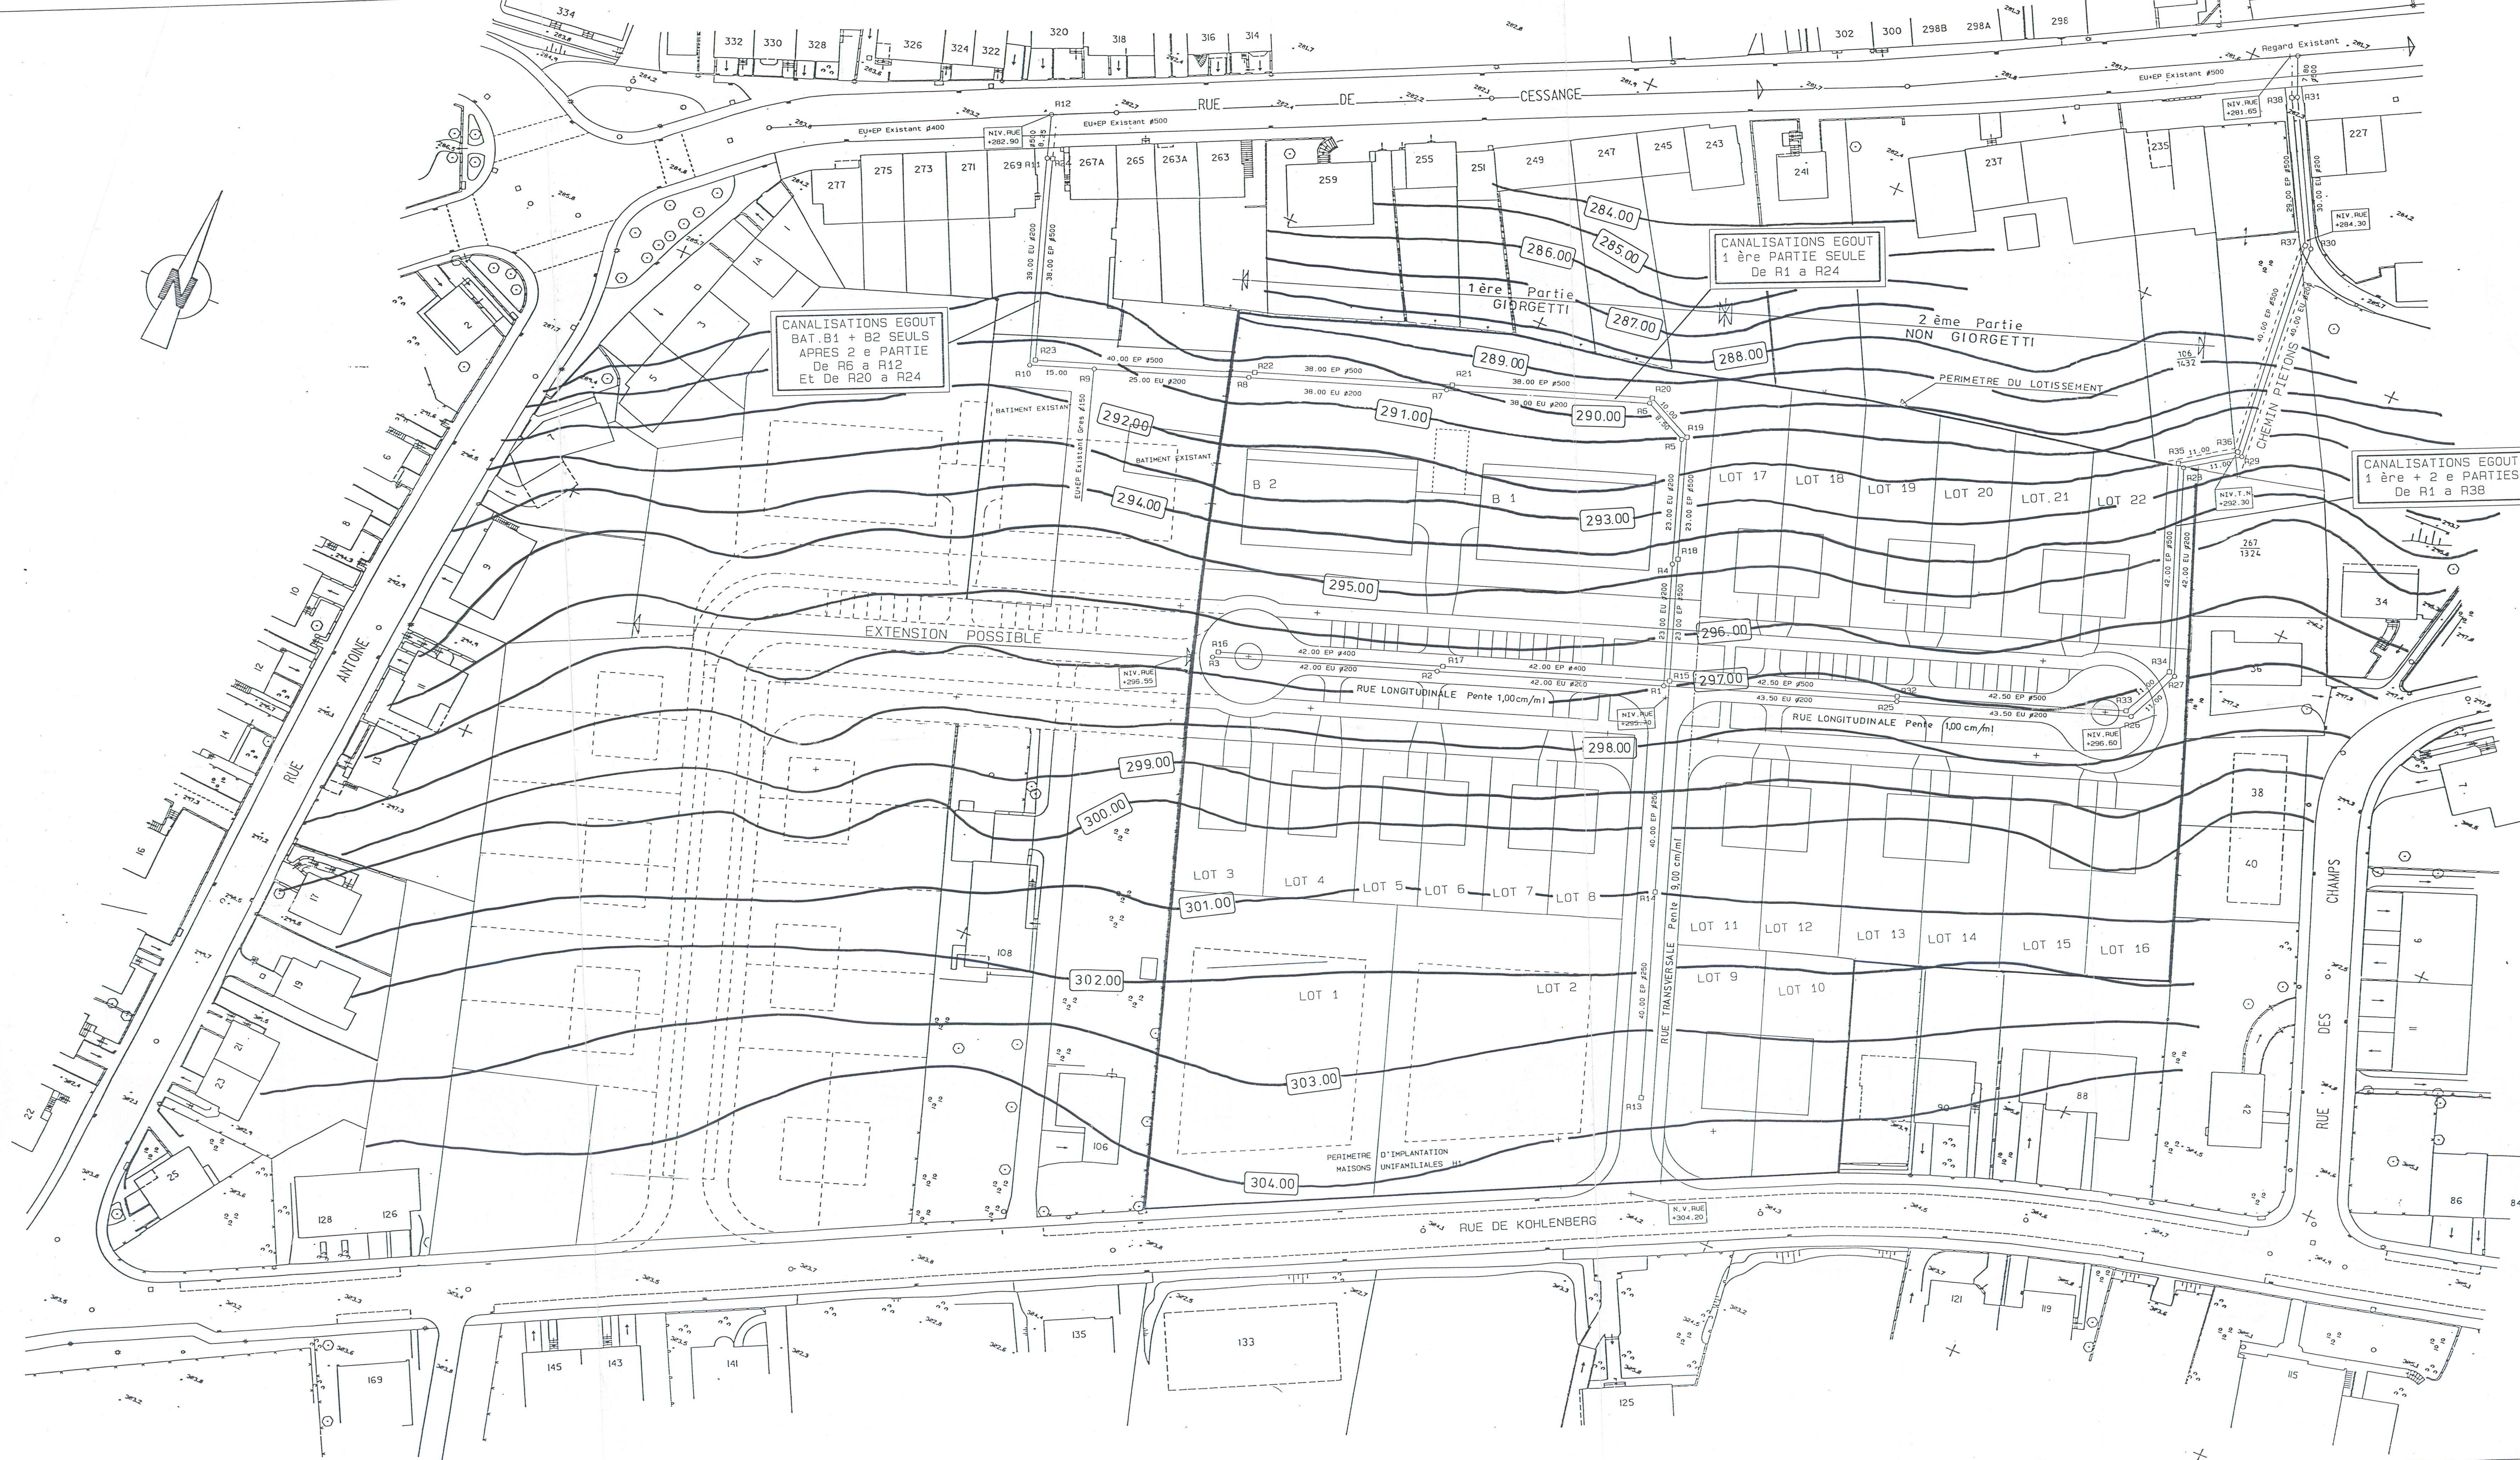

B 27.04.94 RD Mod.Terrains et Bat.Lots 9-10 PC1	
A 18.02.94 RD Deplace acces arr.canal PC1	
FELIX GIORGETTI	
DEPARTEMENT CLEFS EN MAIN	
3, rue J. PIRET 2350 BP 1508 L1015 LUXEMBOURG Tel: 49 88 88 Tx: 2122 giofe lu Fax: 49 88 49	
OUVRAGE: LUXEMBOURG	
3 LOTISSEMENT KOHLENBERG	
DESIGNATION: CANALISATIONS AMENAGEMENT DES TERRAINS	
Dresse: Roland DALLE	Date: 28.02.1994
Echelle: 1/500	Plan no LOTPLA07

Appartient à la délibération
du conseil communal du 30 MAI 1994
30 JAN. 1995. No. 820/3/94



Le présent document fait l'objet
de ma décision du No. 8. 95
référence 10592
Le Ministre de l'Intérieur
Michel WOLTER

VILLE DE LUXEMBOURG SERVICES DU GEOMETRE	ATLAS TOPOGRAPHIQUE Echelle : 1/500 Reproduction interdite
Réalisation topographique par -procédé photogrammétrique -prises de vue en avril 1987 -levés complémentaires terrestres achevés en septembre 1989	Complété le 24 novembre 1993 par l'indication de limites cadastrales des parcelles 262/2662 et svts. COMMUNE DE LUXEMBOURG SECTION "MOD" DE CESSANGE